



QUANTITATIVO BIOMBO ACÚSTICO

LEGENDA	TIPO	UNIDADE
BM/01	50X120X180MM	21

QUANTITATIVO LÃ DE PET
(LP/01):

LEGENDA	TIPO	ÁREA
LP/01	50MM	93.498M²

NOTAS:

1. VERIFICAR MEDIDAS E PESOS NA OBRA;
2. ESTABELECER ÍNDICES DE RESPONSABILIDADE PELO RESULTADO ACÚSTICO SE HOUVER QUALQUER ALTERAÇÃO NOS MATERIAIS ESPECIFICADOS NO PROJETO DE ACÚSTICA;
3. O REVESTIMENTO EM PLANTAS E ILUSTRATIVO, CONSIDERAR SEMPRE A ESPESURA CONFORME DETALHES;
4. TODOS OS MATERIAIS ESPECIFICADOS DEVERÃO APRESENTAR CERTIFICAÇÃO E LAUDO TÉCNICO DE ISOLAMENTO EMITIDO PELO IPT OU EMPRESAS COMPETENTES;
5. UNIDADE DE MEDIDAS: METRO, CENTÍMETRO E MILÍMETRO;
6. DIREITOS AUTORAIS RESERVADOS;
7. NÃO TEMER RESPONSABILIDADE SOBRE TÉRMICO, LUMÍNICO E ESTRUTURAL;
8. TODA A PARTE ESTRUTURAL DEVE SER VALIDADA COM ENGENHEIRO DE ESTRUTURA;

NOTAS DE INSTALAÇÕES / ÁREAS TÉCNICAS

A. PROJETO ACÚSTICO SEM RESPONSABILIDADE ESTRUTURAL;
B. ESSE PROJETO SE BASEIA EM ACÚSTICA;
C. PINTURAS OU TEXTURAS NÃO FAZ PARTE DESSE PROJETO ACÚSTICO;
D. PROJETO 3D NÃO ESTÁ INCLUSO NESSE PROJETO.

SIGLAS:

PL.= PAINEL EM LÃ DE PET;
LP.= LÃ DE PET;
NX.= NEXACUSTIC 16;
BM.= BIOMBO ACÚSTICO
BF.= BAFFLE ACÚSTICO;
DET.= DETALHE;
PB.= PLANTA BAIXA;
ACU.= PROJETO ACÚSTICO;
CO.= CORTES;
EXE.= EXECUTIVO;
VT.= VISTAS
RV.= REVISÃO;



HACHURAS

	RAFFI ACÚSTICO		BIOMBO ACÚSTICO
	NEXACÚSTIC 16		PAINEL EM LÃ DE PET
	LÃ DE PET		

REV.	DATA	PROJ.	VISÃO:	Aprov.	AUTOR	FINALIZ.	DESCRIÇÃO
TABELA DE REVISÕES							
CÓDIGO DA FINALIDADE				EO-EMISSÃO PARA INÍCIA ORÇ.			
E0-EMISSÃO INICIAL				EO-EMISSÃO PARA INÍCIA ORÇ. (AS BUILT)			
E0-EMISSÃO INICIAL PARA CONFERÊNCIA							
CONTRATANTE: CLUBE PANEIRAS DO MORUMBY. CNPJ: 12.469.270/0001-52 RESPONSÁVEL - DIEGO AZEVEDO				ENG. CIVIL: RICARDO AMORIM DOS SANTOS CREA Nº-5971306912			
PROJETISTA: RICARDO AMORIM				ESPECIALISTAS: SÉLY MENDES			
				REV.	REV.	DATA	
				REV_01		21/06/2025	

PROJETO ACÚSTICO SALÃO DE FESTAS VILLAGGIO PANAMBI

ESCALA: INDICADA	UNIDADE: M	FOLHA: 01	Nº. IBM	REV. 00	DATA: 21/06/2025
------------------	------------	-----------	---------	---------	------------------

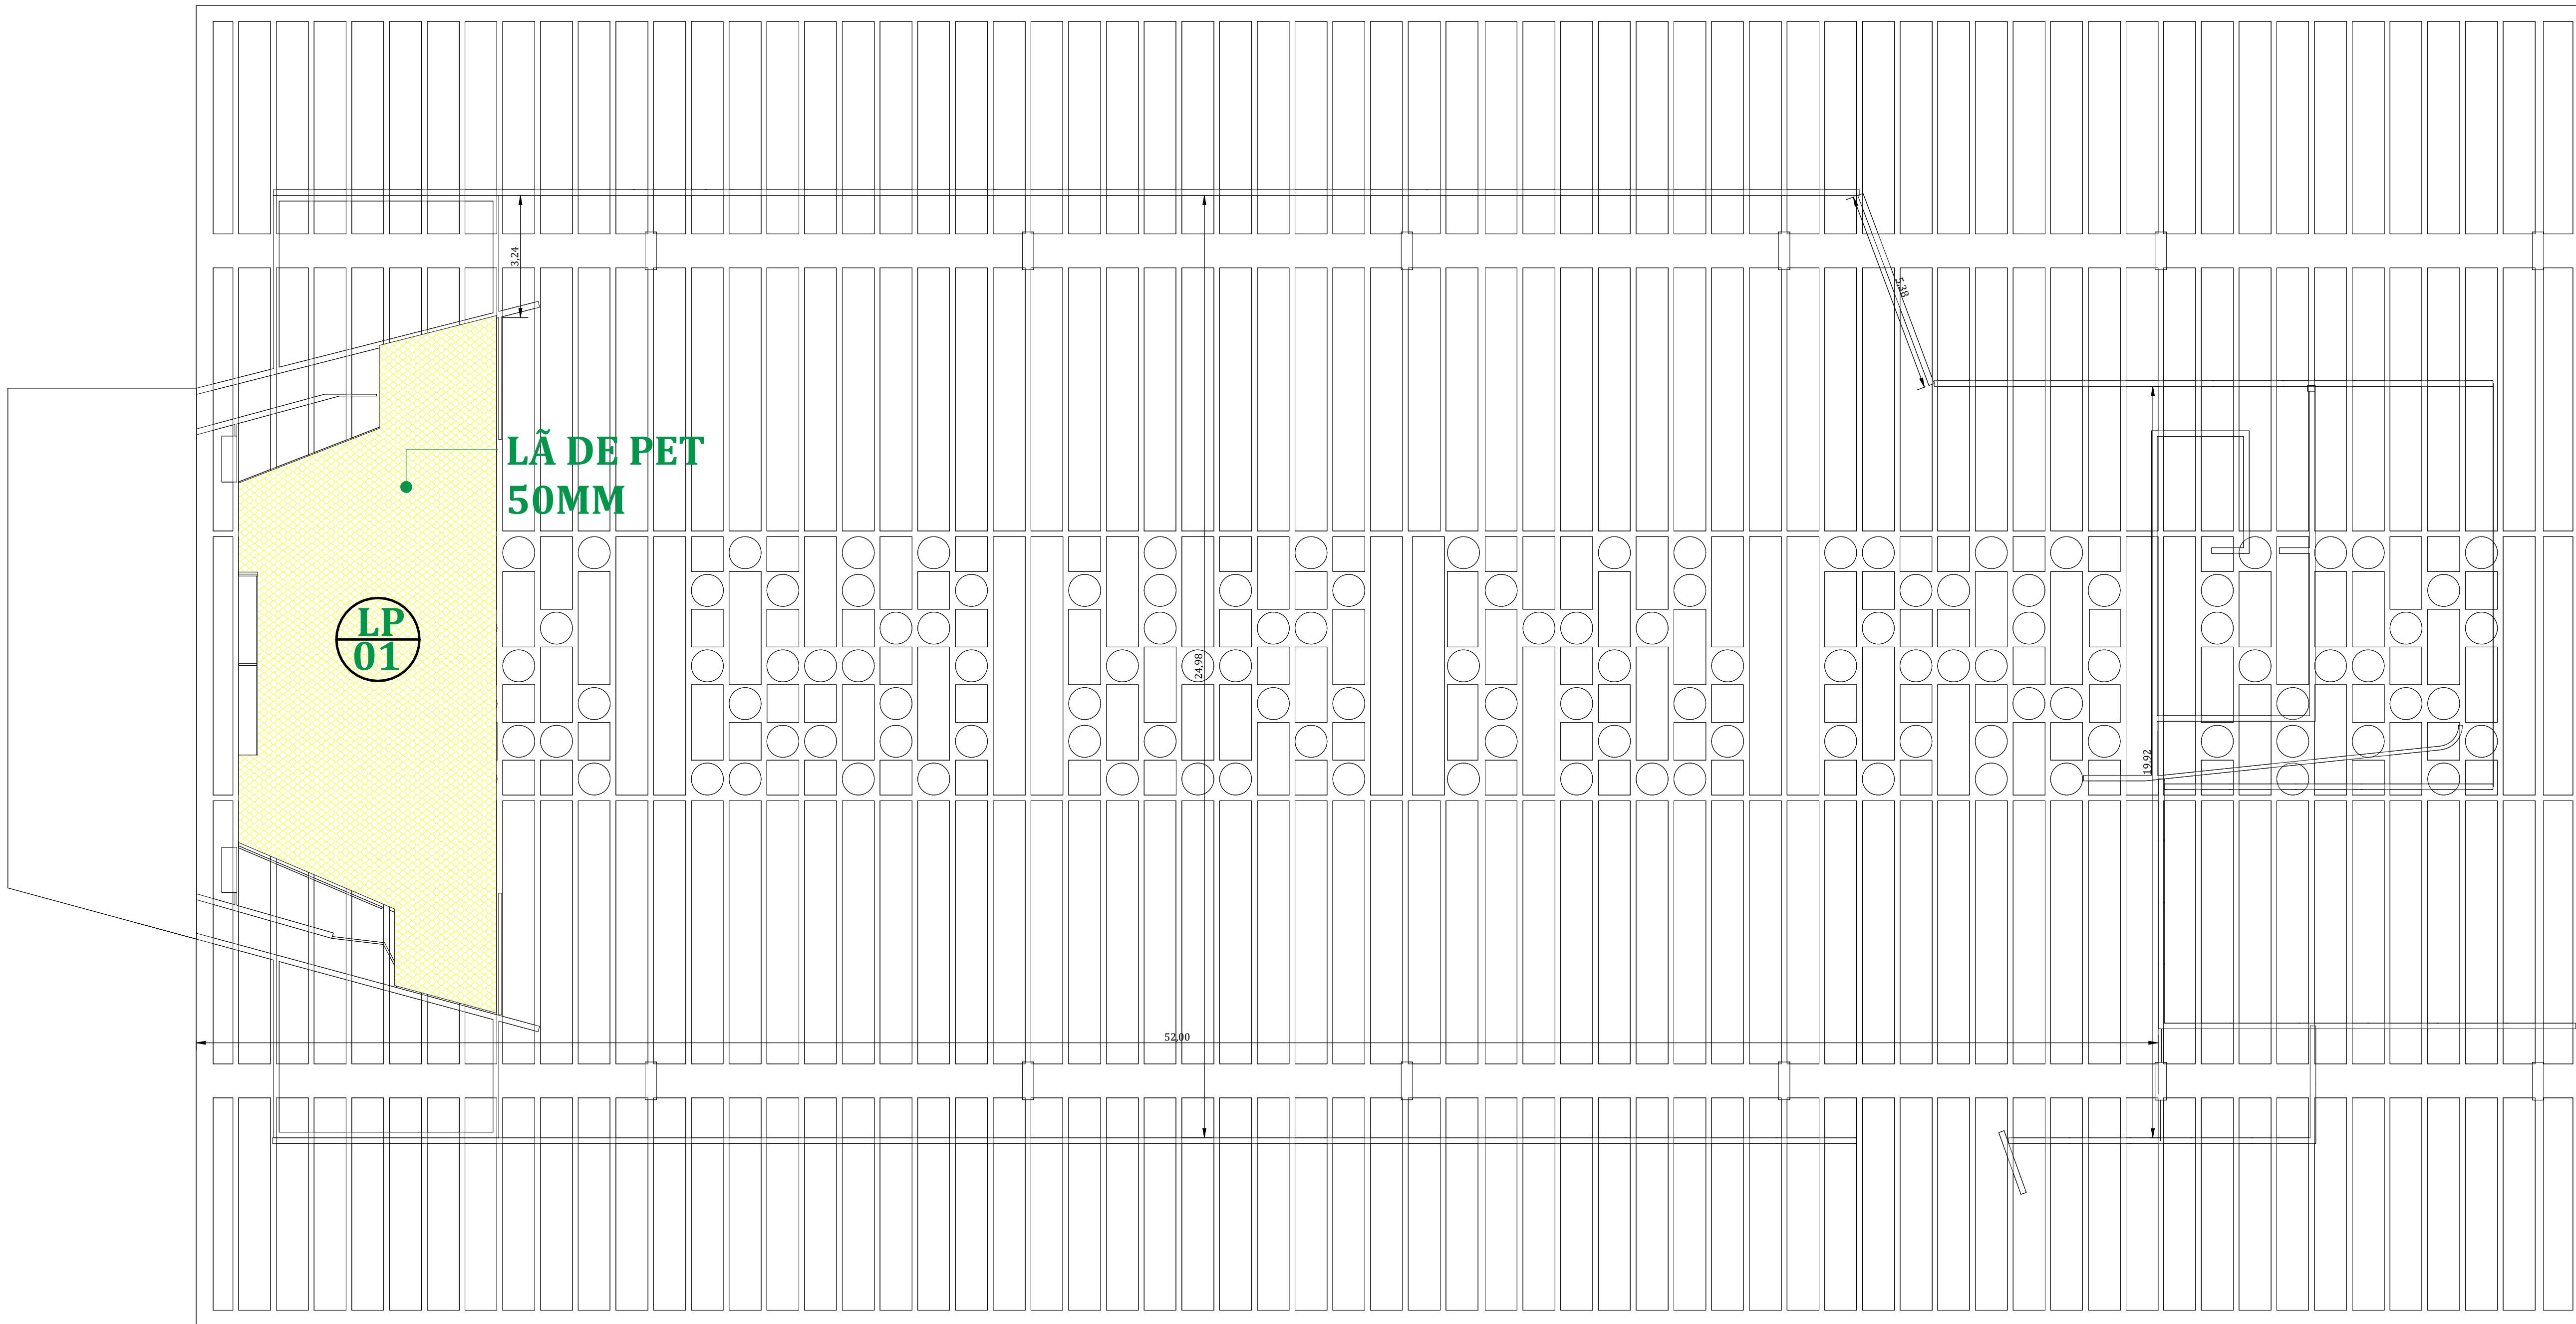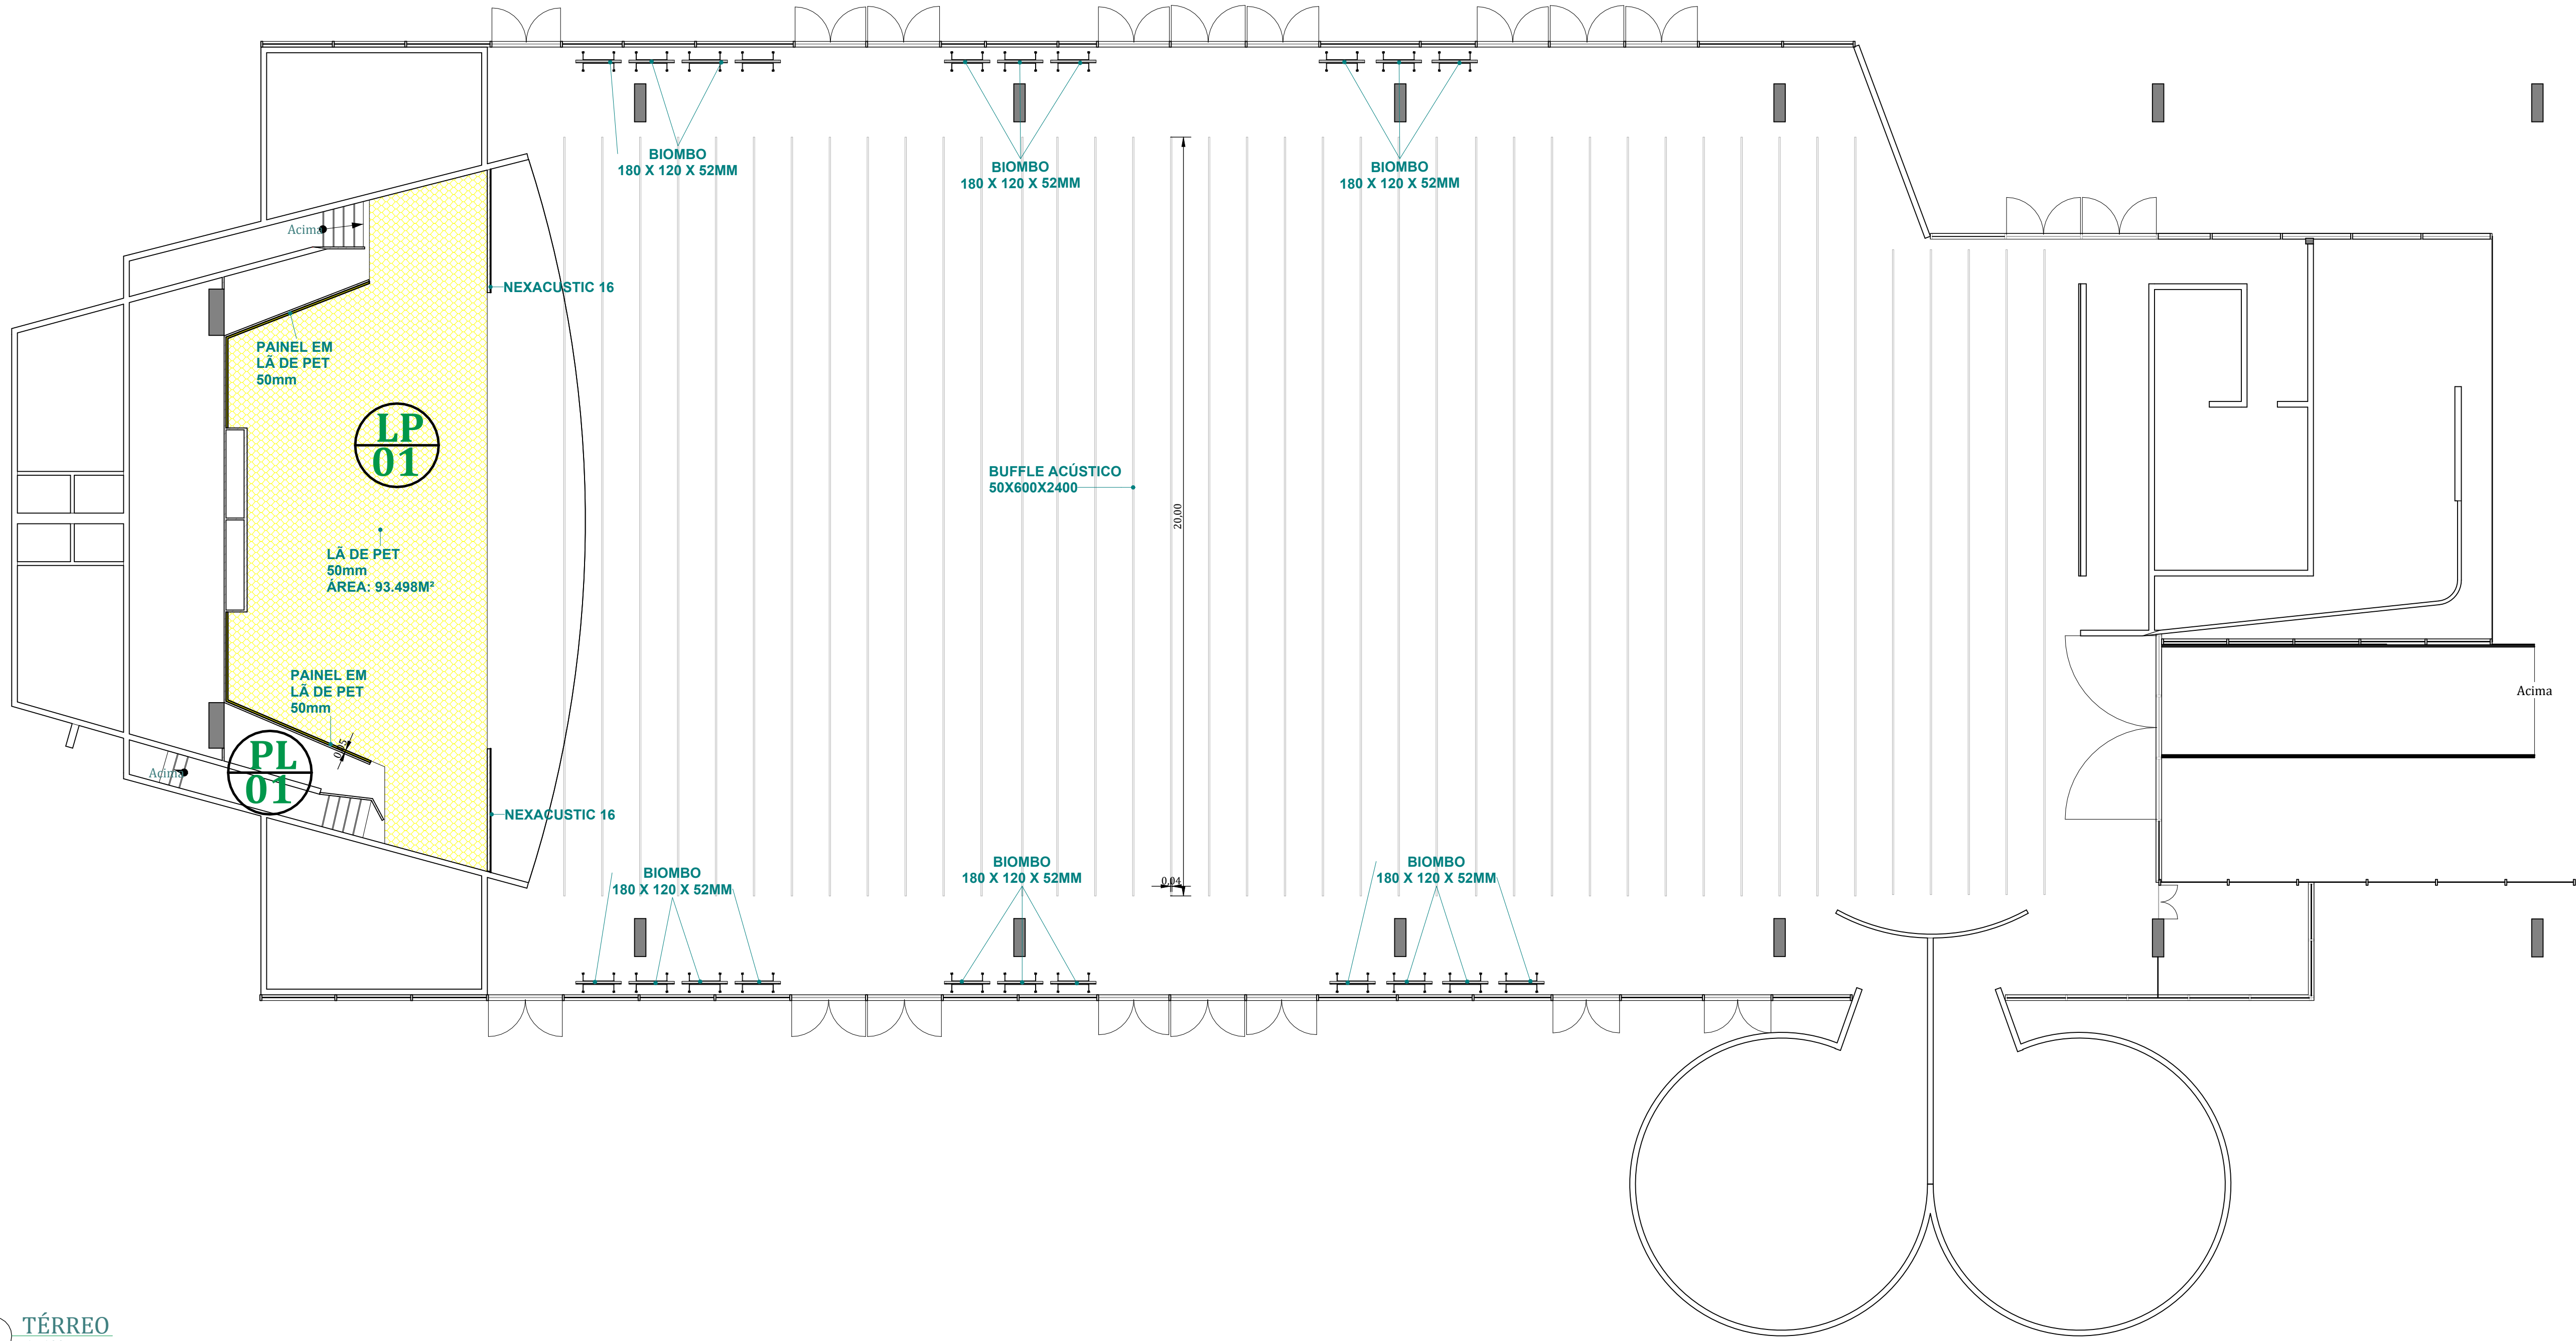

LEGENDA	
BIOMBO ACÚSTICO - 01	
	21 BIOMBOS TRISOPT 1,20X1,80 - COMPOSTO POR 02 PLACAS DE LÃ DE PET DENSIDADE 70KG/M³ E 10MM ESPESSURA, CADA, ESTRUTURADO COM SERRALHERIA EQUIPADO COM RODINHAS DE GEL CILINDRICAS DE 50MM COM TRAVA.
BAFFLE ACÚSTICO - 01	
	SISTEMA DE BAFFLE ACÚSTICO EM LÃ DE PET 50MM X 600MM X 2400MM, INSTALADO A CADA 2400MM, FIXADO COM CABO DE AÇO E CLIPS CONNECT, FORNOS T24 PRINCIPAIS E SECUNDÁRIOS (L=1000MM) A CADA 1800MM, ACUSTE POR BAIXE REGULÁVEL E TUDO DE SEPARADOR DE BAFFLES.
NEXACUSTIC 16- 01	
	MATERIAL COM BORDA MACRO DÊNHA, PESO DE 11 KG/M², INDICE DE CVM CLASSE C1 (EN 1201199), ACABAMENTOS PORPONTES EM MELANINA PADRÃO AMARELADO, FOLHA DE MADEIRA E LAQUELADO SOB CONSULTA, COM RECAÇÃO AO PISO CLASSE DA INPT FUNDIÇÃO E CLASSE DA INPT STANDARD CONFORME NORMAS.
LÃ DE PET - 01	
	LÃ DE PET 50MM INSTALADO EM TODA A ÁREA, CONFORME HACHURA INDICADA NA PLANTA 02- LAJE SUPERIOR, FOLHA 02.
PAINEL EM LÃ DE PET - 01	
	PAINEL ACÚSTICO EM LÃ DE PET 50MM, 2400MM DE COMPRIMENTO E 600MM DE LARGURA, FIXADO NA PAREDE.

QUANTITATIVO BIOMBO ACÚSTICO

LEGENDA	TIPO	UNIDADE
BM/01	50X120X180MM	21

QUANTITATIVO LÃ DE PET (LP/01):

LEGENDA	TIPO	ÁREA
LP/01	50MM	93.498M²

NOTAS:

1. VERIFICAR MEDIDAS E PESOS NA OBRA;
2. ESTAREMOS ISENTOS DE RESPONSABILIDADE PELO RESULTADO ACÚSTICO SE HOUVER QUALQUER ALTERAÇÃO NOS MATERIAIS ESPECIFICADOS NO PROJETO DE ACÚSTICA;
3. O REVESTIMENTO EM PLANTAS É ILUSTRATIVO, CONSIDERAR SEMPRE A ESPESSURA CONFORME DETALHES;
4. TODOS OS MATERIAIS ESPECIFICADOS DEVERÃO APRESENTAR CERTIFICAÇÃO E LAUDO TÉCNICO DE ISOLAMENTO EMITIDO PELO IPT OU EMPRESAS COMPETENTES;
5. UNIDADE DE MEDIDAS: METRO, CENTÍMETRO E MILÍMETRO;
6. DIREITOS AUTORAIS RESERVADOS;
7. NÃO TEMOS RESPONSABILIDADE SOBRE TÉRMICO, LUMÍNICO E ESTRUTURAL;
8. TODA A PARTE ESTRUTURAL DEVE SER VALIDADA COM ENGENHEIRO DE ESTRUTURA;

NOTAS DE INSTALAÇÕES / ÁREAS TÉCNICAS:

- A. PROJETO ACÚSTICO SEM RESPONSABILIDADE ESTRUTURAL;
B. ESSE PROJETO SE BASEIA EM ACÚSTICA;
C. PINTURAS OU TEXTURAS NÃO FAZ PARTE DESSE PROJETO ACÚSTICO;
D. PROJETO 3D NÃO ESTÁ INCLUIDO NESSE PROJETO.

SIGLAS:

PL= PAINEL EM LÃ DE PET;
LP=LÃ DE PET;
NX=NEXACUSTIC 16;
BM=BIOMBO ACÚSTICO;
BF=BAFFLE ACÚSTICO;
DET= DETALHE;
PR= PLANTA BASE;
ACU= PROJETO ACÚSTICO;
CA= CARTAS;
EXE=EXECUTIVO;
VT= VISTAS;
RV= REVISÃO;

HACHURAS

	BIOMBO ACÚSTICO
	NEXACUSTIC 16
	LÃ DE PET
	PAINEL EM LÃ DE PET

REV.	DATA	PROJ.	TIPO	OPROJ.	AUTOR	PROJLIS.	REVISÃO
TABELA DE REVISÕES				CÓDIGO DA FINALIDADE			
EF-EMISSÃO INICIAL				ED-EMISSÃO PARA INICIAR OBRA			
EC-EMISSÃO INICIAL PARA CONFERÊNCIA				EF-EMISSÃO FINAL (AS BUILT)			
CONTRATANTE:				ENG. CIVIL RICARDO AMORIM DOS SANTOS			
CLUBE FAINEIRAS DO MORUMBY.				CREA Nº 5871360912			
CNPJ: 52.408.207/0001-57				RESPONSÁVEL: DIEGO AZEVEDO			
ENCENHARIA				PROJETISTA: RICHARDO AMORIM			
A G U S T I G A				ESPECIALISTA: SIOLEY MENDES			
TÍTULO:				REV. 01			
PROJETO ACÚSTICO - SALÃO DE FISTAS VILLAGGIO PANAMBY				DATA: 21/06/2025			
ESCALA: INDICADA				UNIDADE: M			
INDICADA				FOLHA: 02			
INDICADA				Nº: 08M			
INDICADA				REV. 00			
INDICADA				DATA: 21/06/2025			

PAREDE

NEXACUSITC 16

NEXACUSITC 16

3 NEXACUSTIC 16
1:30

SIMULAÇÃO DE INSTALAÇÃO COM PERFIL METÁLICO

4 NEXACUSTIC 16 INSTALAÇÃO
1:20

PAREDE

PERFIL METÁLICO DE SUSTENTAÇÃO VER COM FABRICANTE.

NEXACUSITC 16

CLIFE

INICIO E FIM

CLIPES INTERMEDIÁRIOS PARA PERFIL METÁLICO

5 NEXACUSTIC 16 INSTALAÇÃO 01
1:20

PERFIL METÁLICO DE FIXAÇÃO


6 NEXACUSTIC 16 INSTALAÇÃO 02
1:20

ENCAIXE MACHO E FEMEA


7 NEXACUSTIC 16 INSTALAÇÃO 03
1 : 20

REV.	DATA	PROJ.	VERIFIC.	APROV.	AUTOR.	FINALIZ.	DESCRIÇÃO
TABELA DE REVISÕES			CÓDIGO DA FINALIDADE				
E-BAISAR FINAL E-BAISAR FINAL PARA CONFERÊNCIA			E-BAISAR FINAL PARA INICIAR OBRA E-BAISAR FINAL (AS BUILD)				
			CONTRATANTE: CLUBE PANDEIRA DO MORUMBY.				
CNPJ: 32.408.207/0003-57 RESPONSÁVEL: DIEGO AZEVEDO			ENG. CIVIL: RICARDO AMORIM DOS SANTOS CREA Nº:007.139612-1				
ENGENHARIA A C Ú S T I C A			PROJETISTA: RICARDO AMORIM		ESPECIALISTA: ISLEY MENDES		REV. 01 DATA: 21/06/2025
TÍTULO:							
PROJETO ACÚSTICO - SALÃO DE FESTAS VILAAGIO PANAMBY							
ESCALA: 1:500000 UNIDADE: M FOLHA: 04 Nº. IEM: DATA: 21/06/2025							


[illegible]

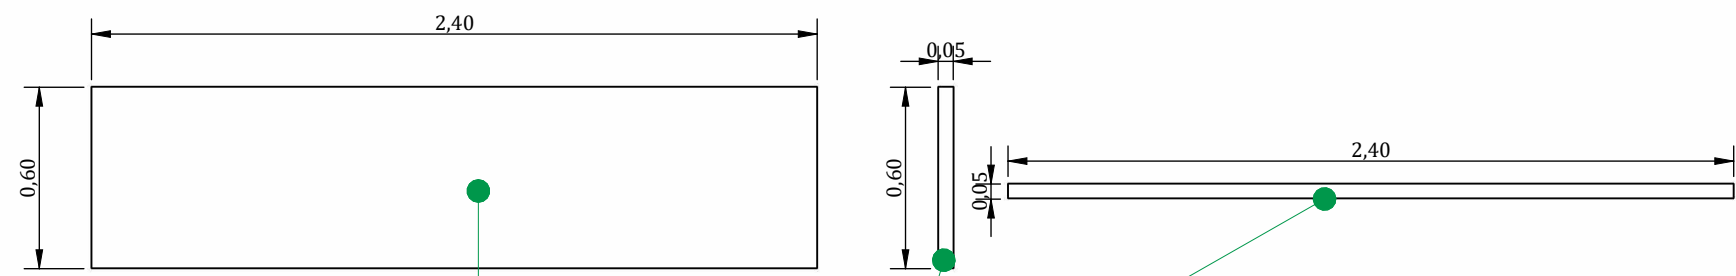

1-BAFFLE ACÚSTICO

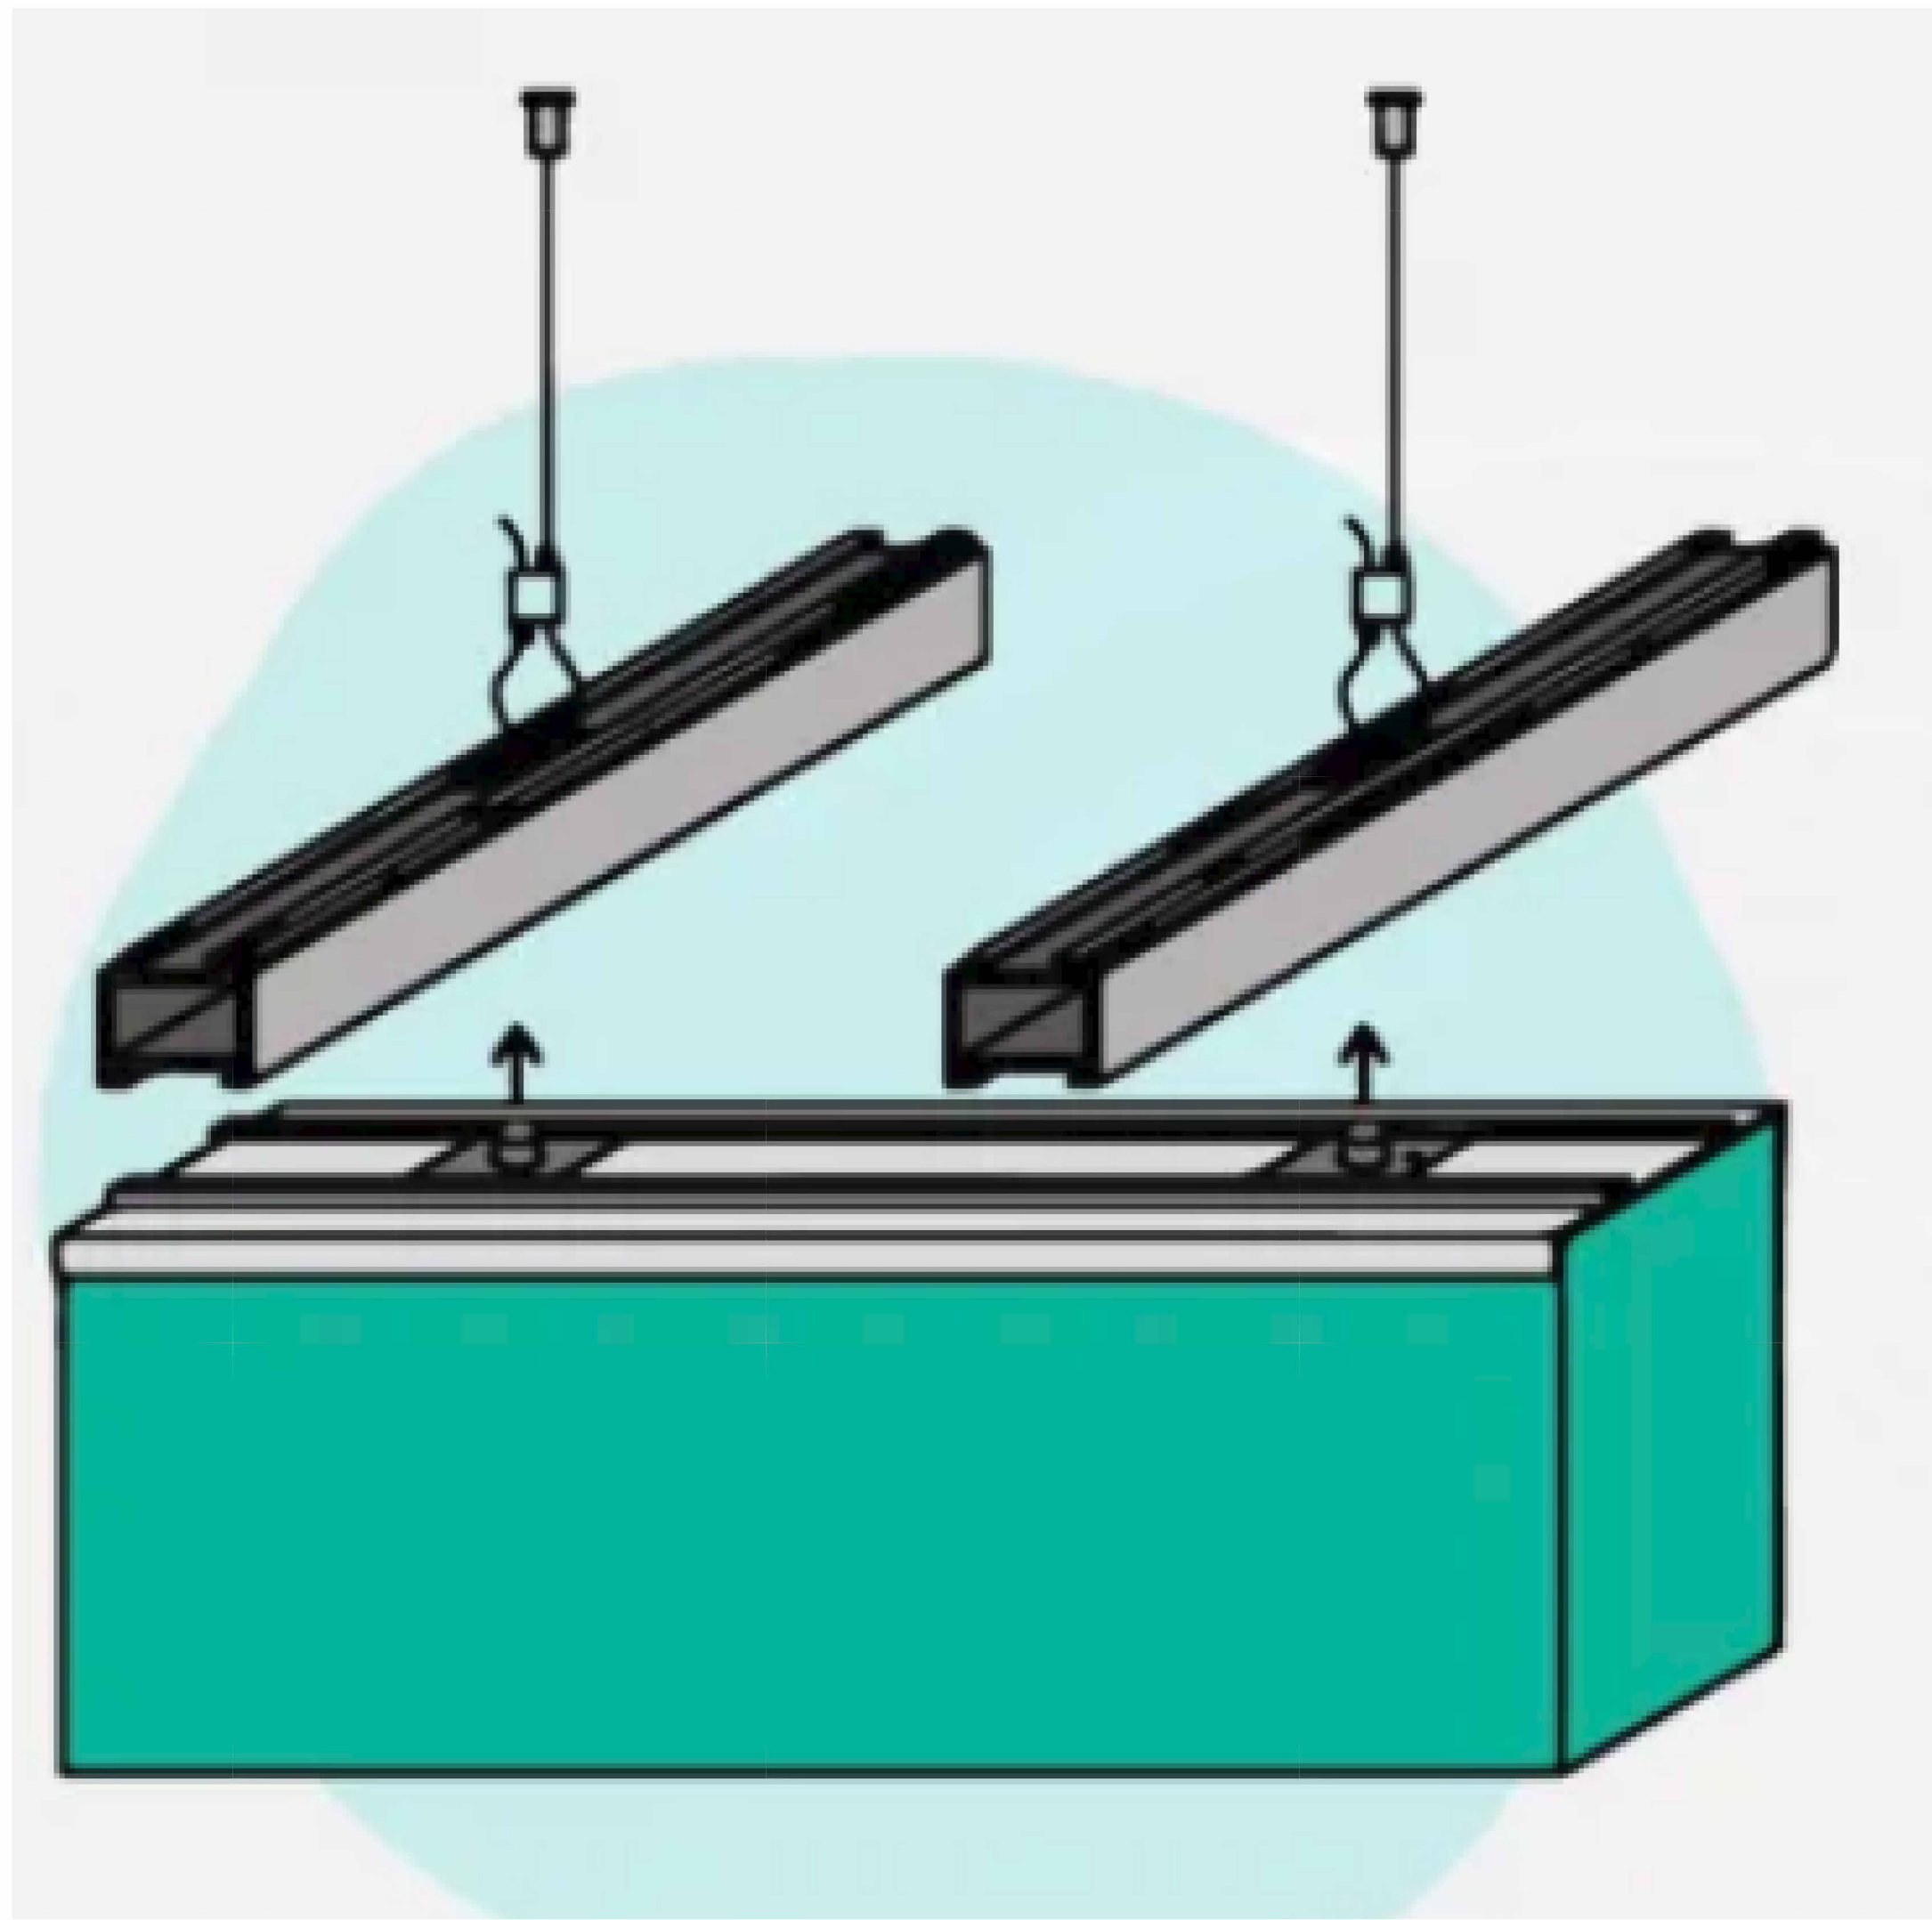

DET. BUFFLE ACÚSTICO

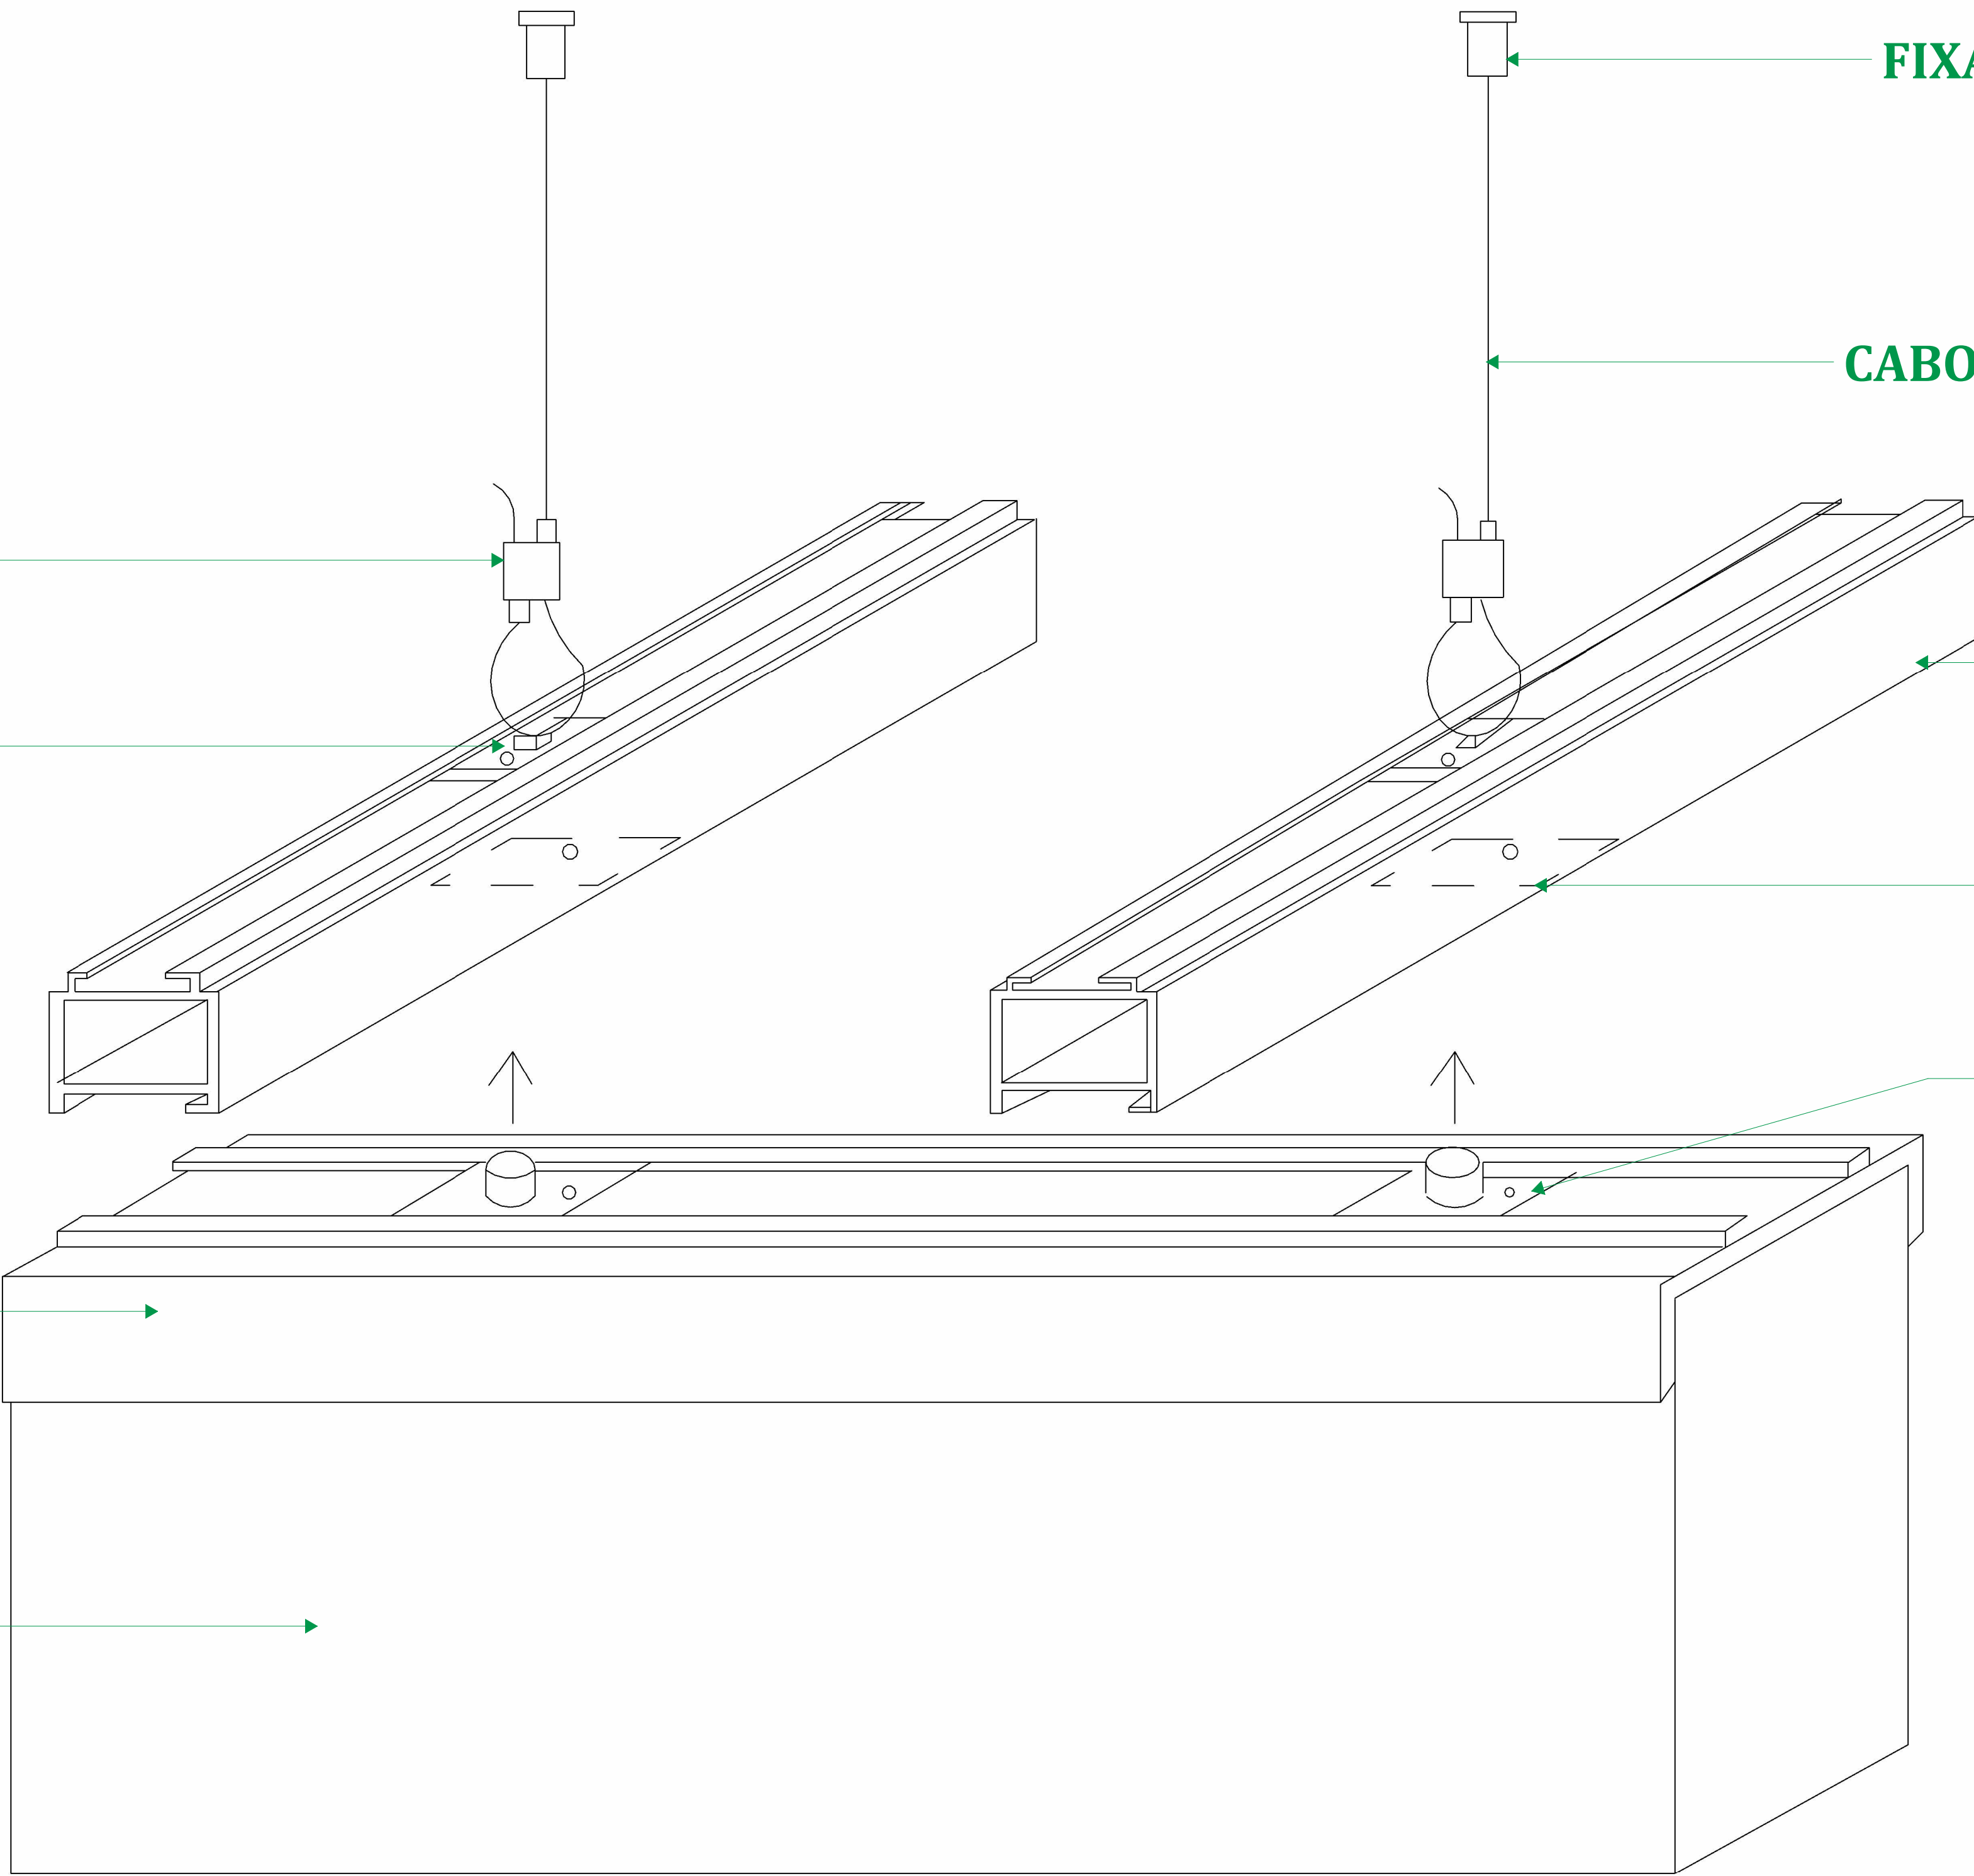

REGULADO DE ALTURA

CLIFE PARA ESTRUTURA STR

FIXADOR DE TETO

CABOC DE AÇO 1/16"

PERFIL ESTRUTUAL

CLIP AJUSTÁVEL PARA ÍMÃ

CLIP AJUSTÁVEL

PERFIL U

BUFFLE ACÚSTICO

LEGENDA	
BIOMBO ACÚSTICO - 01	
	21 BIOMBOS TRISOFT 1,20X1,80 - COMPOSTO POR 02 PLACAS DE LÃ DE PET DENSIDADE 70KG/M³ E 10MM ESPESSURA CADA, ESTRUTURADO COM SERRALHERIA EQUIPADO COM RODINHAS DE GEL GIRATÓRIAS DE 50MM COM TRAVA.
BAFFLE ACÚSTICO - 01	
	SISTEMA DE BAFFLE ACÚSTICO EM LÃ DE PET 50MM X 600MM X 2400MM, INSTALADO A CADA 2400MM, FIXADO COM CABO DE AÇO E CLIPS CONNECT, PORTEZ-TA PRINCIPAIS E SECUNDÁRIOS (L=1000MM) A CADA 1800MM, AJUSTE POR BASTE REGULÁVEL E TUDO DE SEPARANDO DE BAFFLES.
NEXACUSTIC 16- 01	
	MATERIAL COM BORDA MACRO-DEFORMA, PESO DE 11 KG/M², ÍNDICE DE COT CLASSE C1 (EN 12011994), ACABAMENTOS PORPONTIEM EM MELANINA PADRÃO AMACIADADO, FOLHA DE MADEIRA E LAQUELADO SOB CONSULTA, COM RECAÇÃO AO PISO CLASSE C1 (EN 12011994) E CLASSE B1 (EN 12011994) CONFORME NBR 15551.
LÃ DE PET - 01	
	LÃ DE PET 50MM INSTALADO EM TODA A ÁREA, CONFORME HACHURA INDICADA NA PLANTA 02- LAJE SUPERIOR, FOLHA 02.
PAINEL EM LÃ DE PET - 01	
	PAINEL ACÚSTICO EM LÃ DE PET 50MM, 2400MM DE COMPRIMENTO E 600MM DE LARGURA, FIXADO NA PAREDE.

QUANTITATIVO BIOMBO ACÚSTICO

LEGENDA	TIPO	UNIDADE
BM/01	50X120X180MM	21

QUANTITATIVO LÃ DE PET (LP/01):

LEGENDA	TIPO	ÁREA
LP/01	50MM	93.498M²

NOTAS:

- VERIFICAR MEDIDAS E PESOS NA OBRA;
- ESTAREMOS ISENTOS DE RESPONSABILIDADE PELO RESULTADO ACÚSTICO SE HOUVER QUALQUER ALTERAÇÃO NOS MATERIAIS ESPECIFICADOS NO PROJETO DE ACÚSTICA;
- O REVESTIMENTO EM PLANTAS É ILUSTRATIVO, CONSIDERAR SEMPRE A ESPESSURA CONFORME DETALHES;
- TODOS OS MATERIAIS ESPECIFICADOS DEVERÃO APRESENTAR CERTIFICAÇÃO E LAUDO TÉCNICO DE ISOLAMENTO EMITIDO PELO IPT OU EMPRESAS COMPETENTES;
- UNIDADE DE MEDIDAS: METRO, CENTÍMETRO E MILÍMETRO;
- DIREITOS AUTORAIS RESERVADOS;
- NÃO TEMOS RESPONSABILIDADE SOBRE TÉRMICO, LUMÍNICO E ESTRUTURAL;
- TODA A PARTE ESTRUTURAL DEVE SER VALIDADA COM ENGENHEIRO DE ESTRUTURA;

NOTAS DE INSTALAÇÕES / ÁREAS TÉCNICAS:

- A. PROJETO ACÚSTICO SEM RESPONSABILIDADE ESTRUTURAL;
B. ESSE PROJETO SE BASEIA EM ACÚSTICA;
C. PINTURAS OU TEXTURAS NÃO FAZ PARTE DESSE PROJETO ACÚSTICO;
D. PROJETO 3D NÃO ESTÁ INCLUIDO NESSE PROJETO.

SIGLAS:

PL= PAINEL EM LÃ DE PET;
LP=LÃ DE PET;
NX=NEXACUSTIC 16;
BM= BIOMBO ACÚSTICO;
BF= BAFFLE ACÚSTICO;
DET= DETALHE;
PR= PLANTA BASE;
ACU= PROJETO ACÚSTICO;
CA= CORTES;
EXE=EXECUTIVO;
VT= VISTAS;
RV= REVISÃO;

HACHURAS

	BAFFLE ACÚSTICO		BIOMBO ACÚSTICO
	NEXACUSTIC 16		PAINEL EM LÃ DE PET
	LÃ DE PET		

REV.	DATA	PROJ.	TITULO	PROJ.	AUTOR	PROJ.	REVISÃO
TABELA DE REVISÕES		CÓDIGO DA FINALIDADE					
EF-EMISSÃO INICIAL		EF-EMISSÃO PARA INICIAR OBRA					
EF-EMISSÃO INICIAL PARA CONFERÊNCIA		EF-EMISSÃO FINAL (AS BUILT)					
CONTRATANTE:		CONTRATANTE:					
CLUBE FAINEIRAS DO MORUMBY.		ENG. CIVIL RICARDO AMORIM DOS SANTOS					
CNPJ: 52.408.207/0001-57		CREA Nº: 5071306912					
RESPONSÁVEL:		DIEGO AZEVEDO					
ENCENHARIA		PROJETISTA:					
A G U S T I G A		RICARDO AMORIM					
TITULO:		ESPECIALISTA:					
PROJETO ACÚSTICO - SALÃO DE FISTAS VILLAGGIO PANAMBY		SISLEY MENDES					
REV.		DATA:					
REV. 01		21/06/2025					
ESCALA:		INDICADA					
UNIDADE:		M					
FOLHA:		Nº. 08					
REV. 00		DATA: 21/06/2025					