
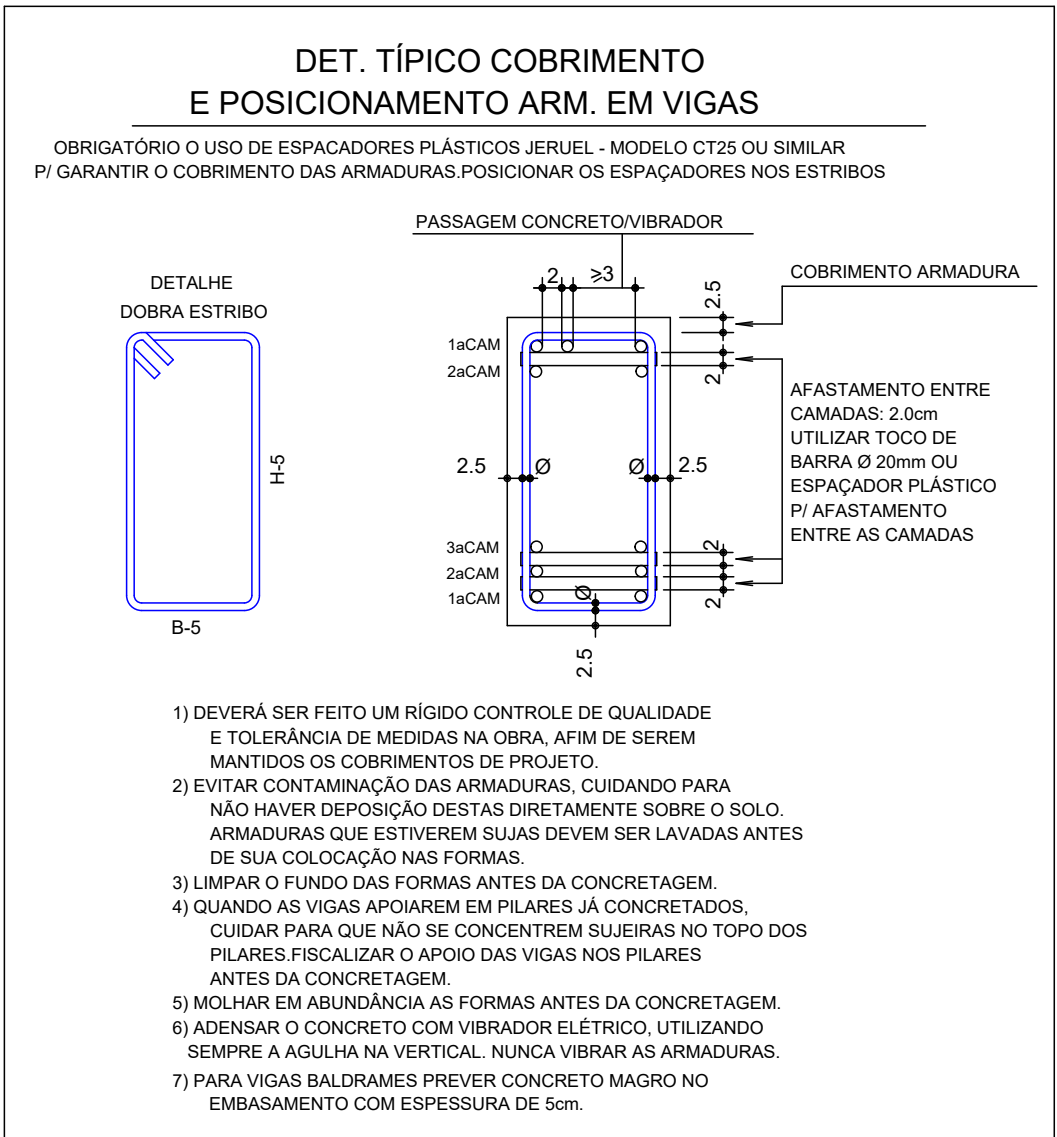


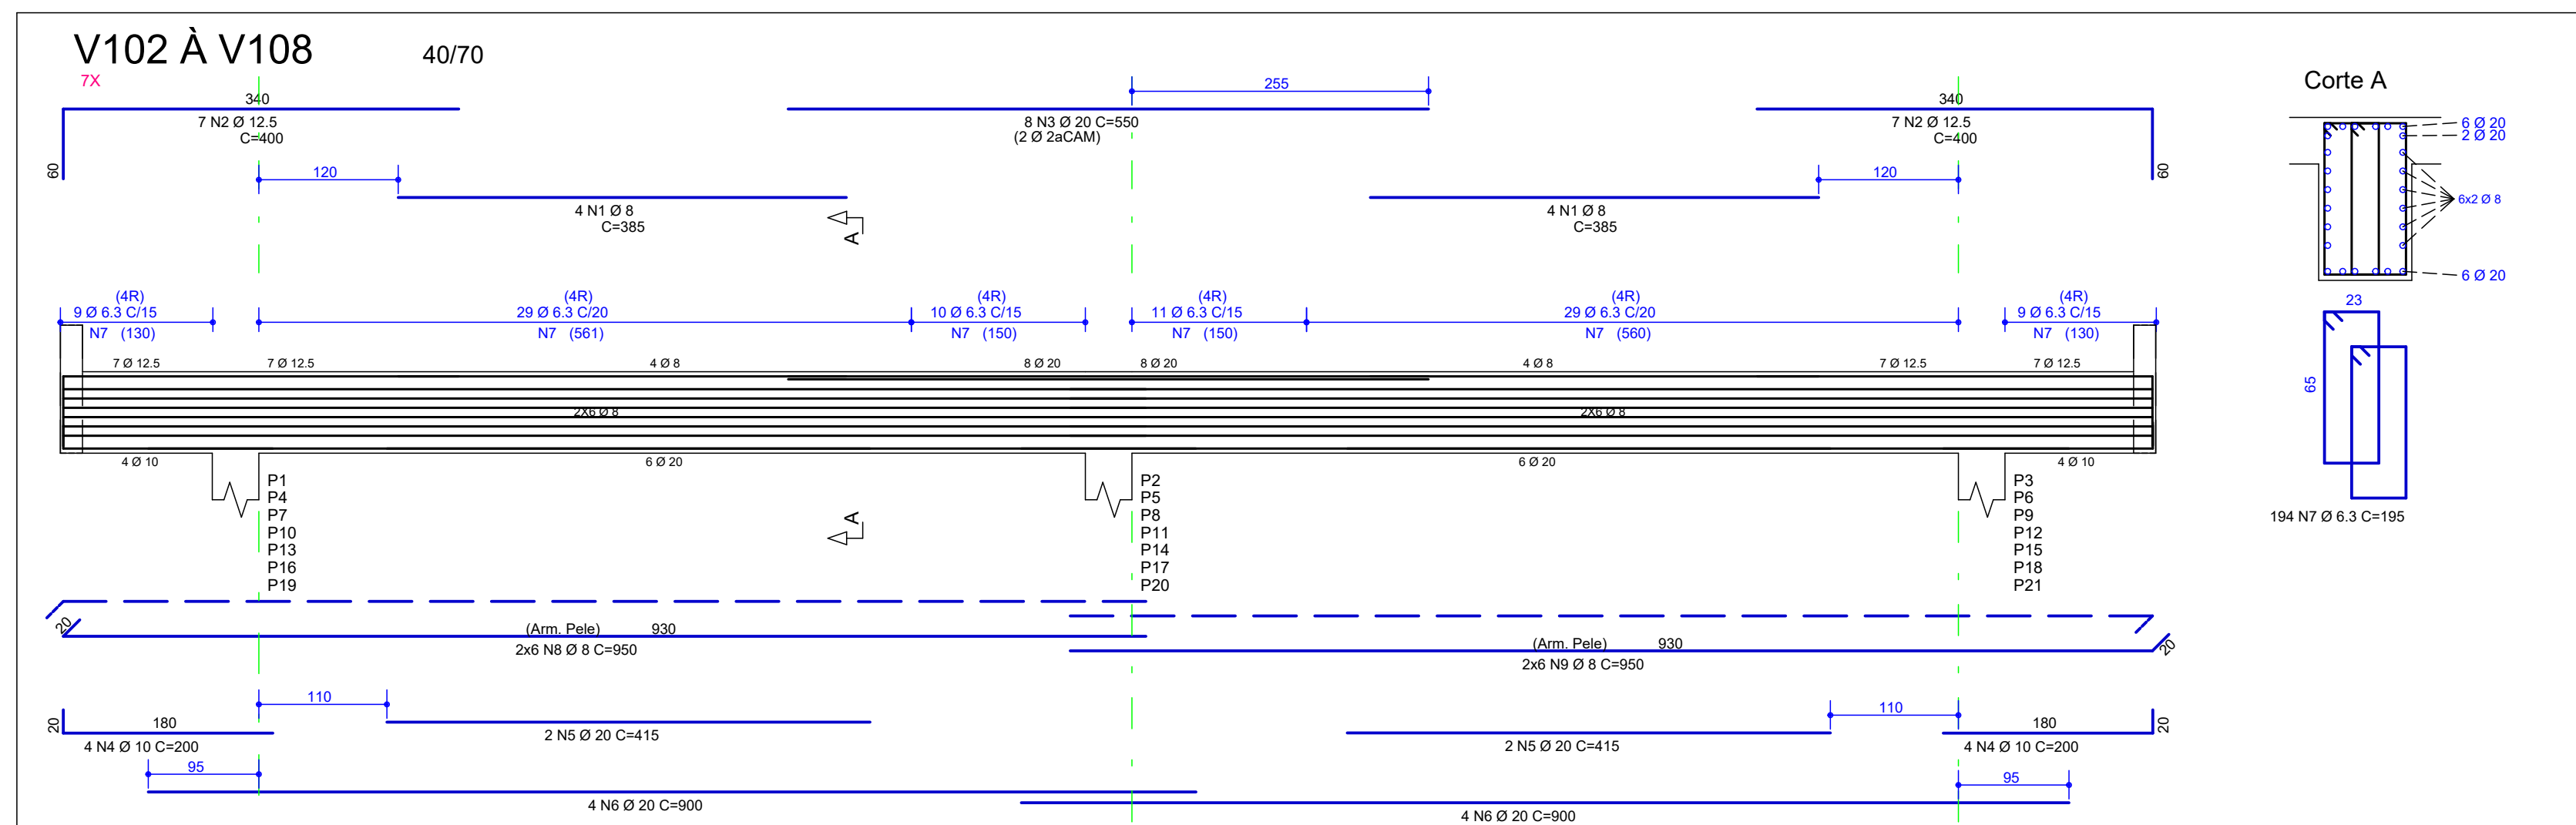

RESUMO AÇO CA 50-60			
AÇO	BIT (mm)	COMPR (m)	PESO (kg)
50A	6.3	3964	991
50A	8	3270	1308
50A	10	363	229
50A	12.5	851	851
50A	20	928	2321
Peso Total	50A =	5699 kg	

LIBERADO
PARA OBRA

LOGOTIPO DO PROJETISTA: 	Av. Lins de Vasconcelos, nº 3282 CJ.54 - Vila Mariana São Paulo - SP - CEP.: 04.112-002 Tel.: 55*11* 2386-7685 / 2386-7685 Site: www.obraprojetos.com.br E-mail: contato@obraprojetos.com.br ENGº GIOVANI ELIAS DA MATA CREA:506086934/SP	EQUIPE TÉCNICA: OBRA ENGENHARIA RESPONSÁVEL: GIOVANI COORDENADOR: GIOVANI ENGENHEIRO: RENATA
--	--	---

LOCAL OBRA:
DR. ALBERTO, 605, MORUMBI, SÃO PAULO - SP

TÍTULO: FOLHA Nº:

FASE DO PROJETO:	ESCALA:	DATA:	ARQUIVO ELETRÔNICO:
EXECUTIVO	1/50	24-04-18	PRO-053-01-18-PE-EST-108-R00