




IMPLANTAÇÃO
ESC. 1:250

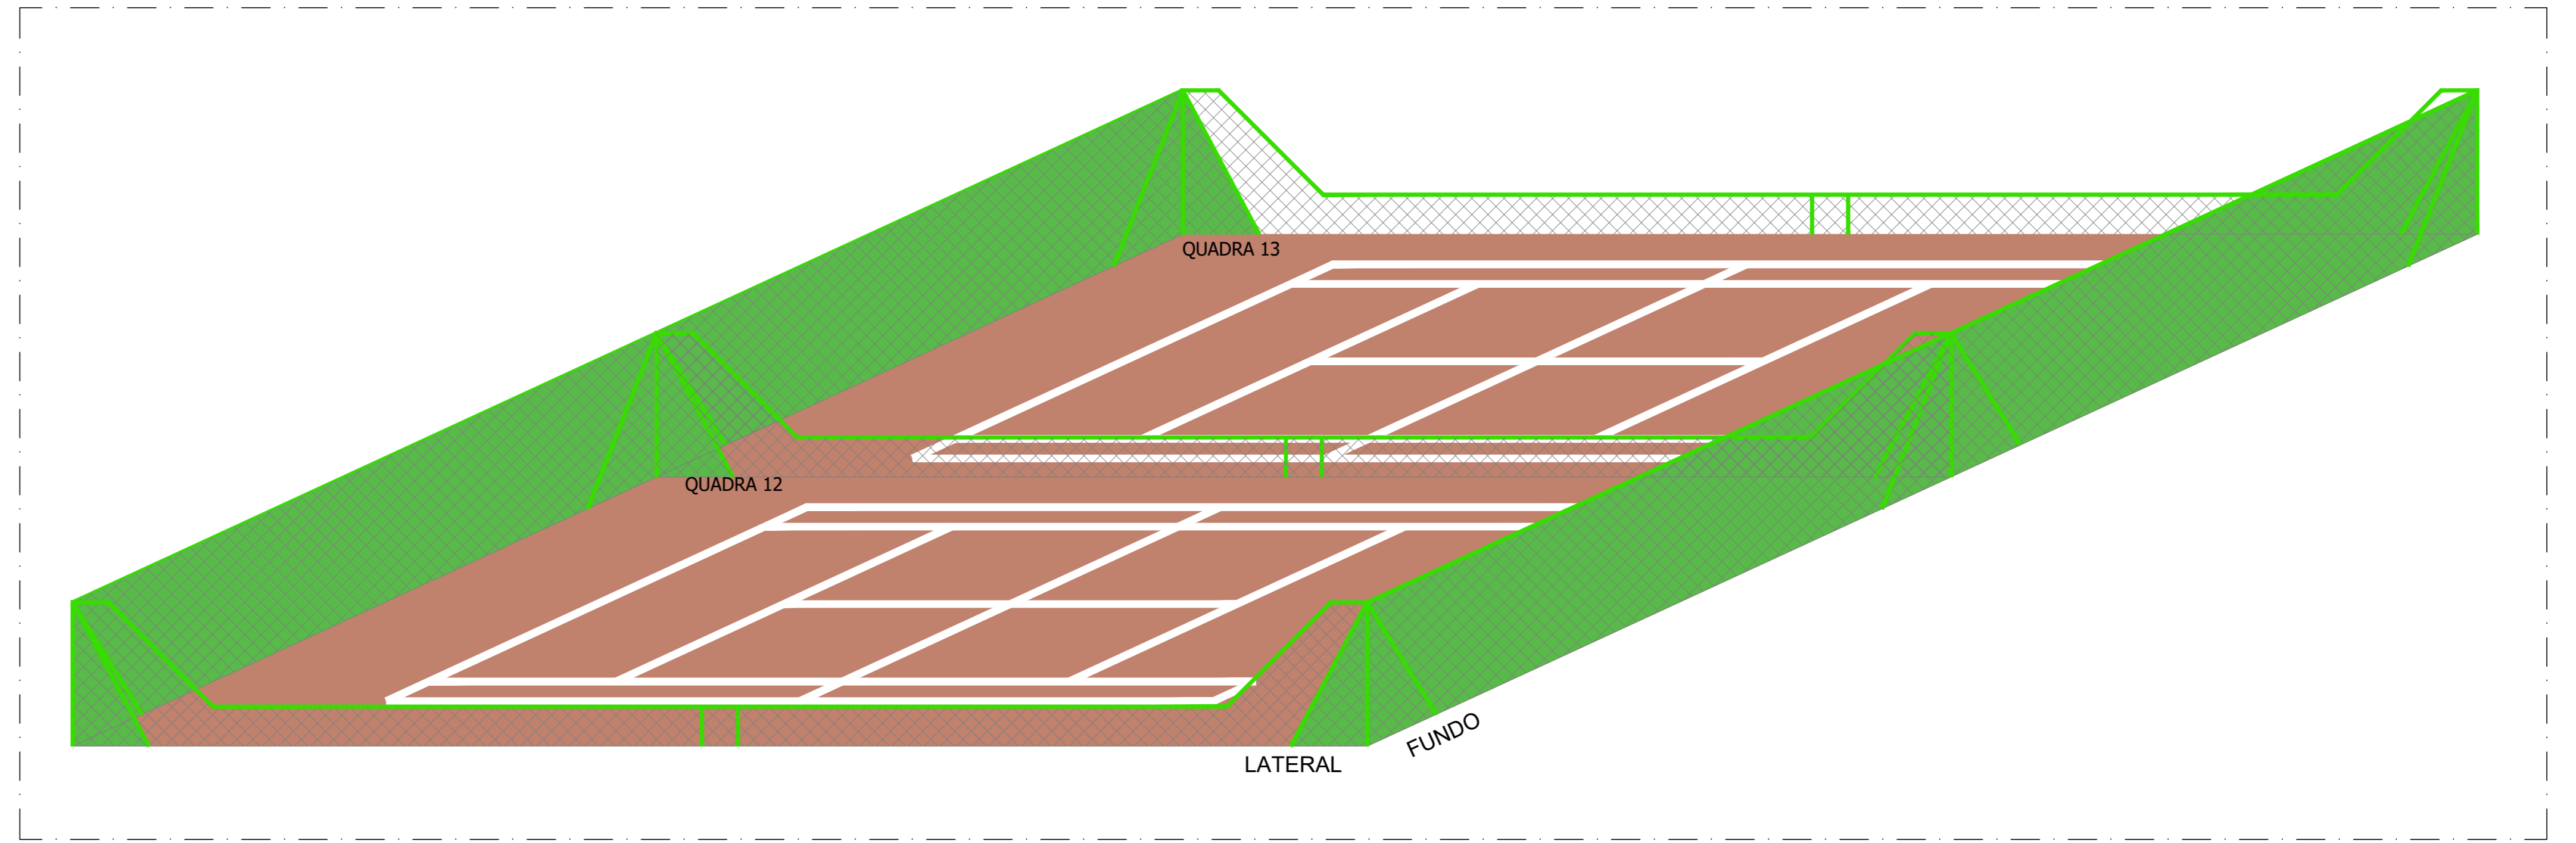


PERSPECTIVA
ESC. 1:125

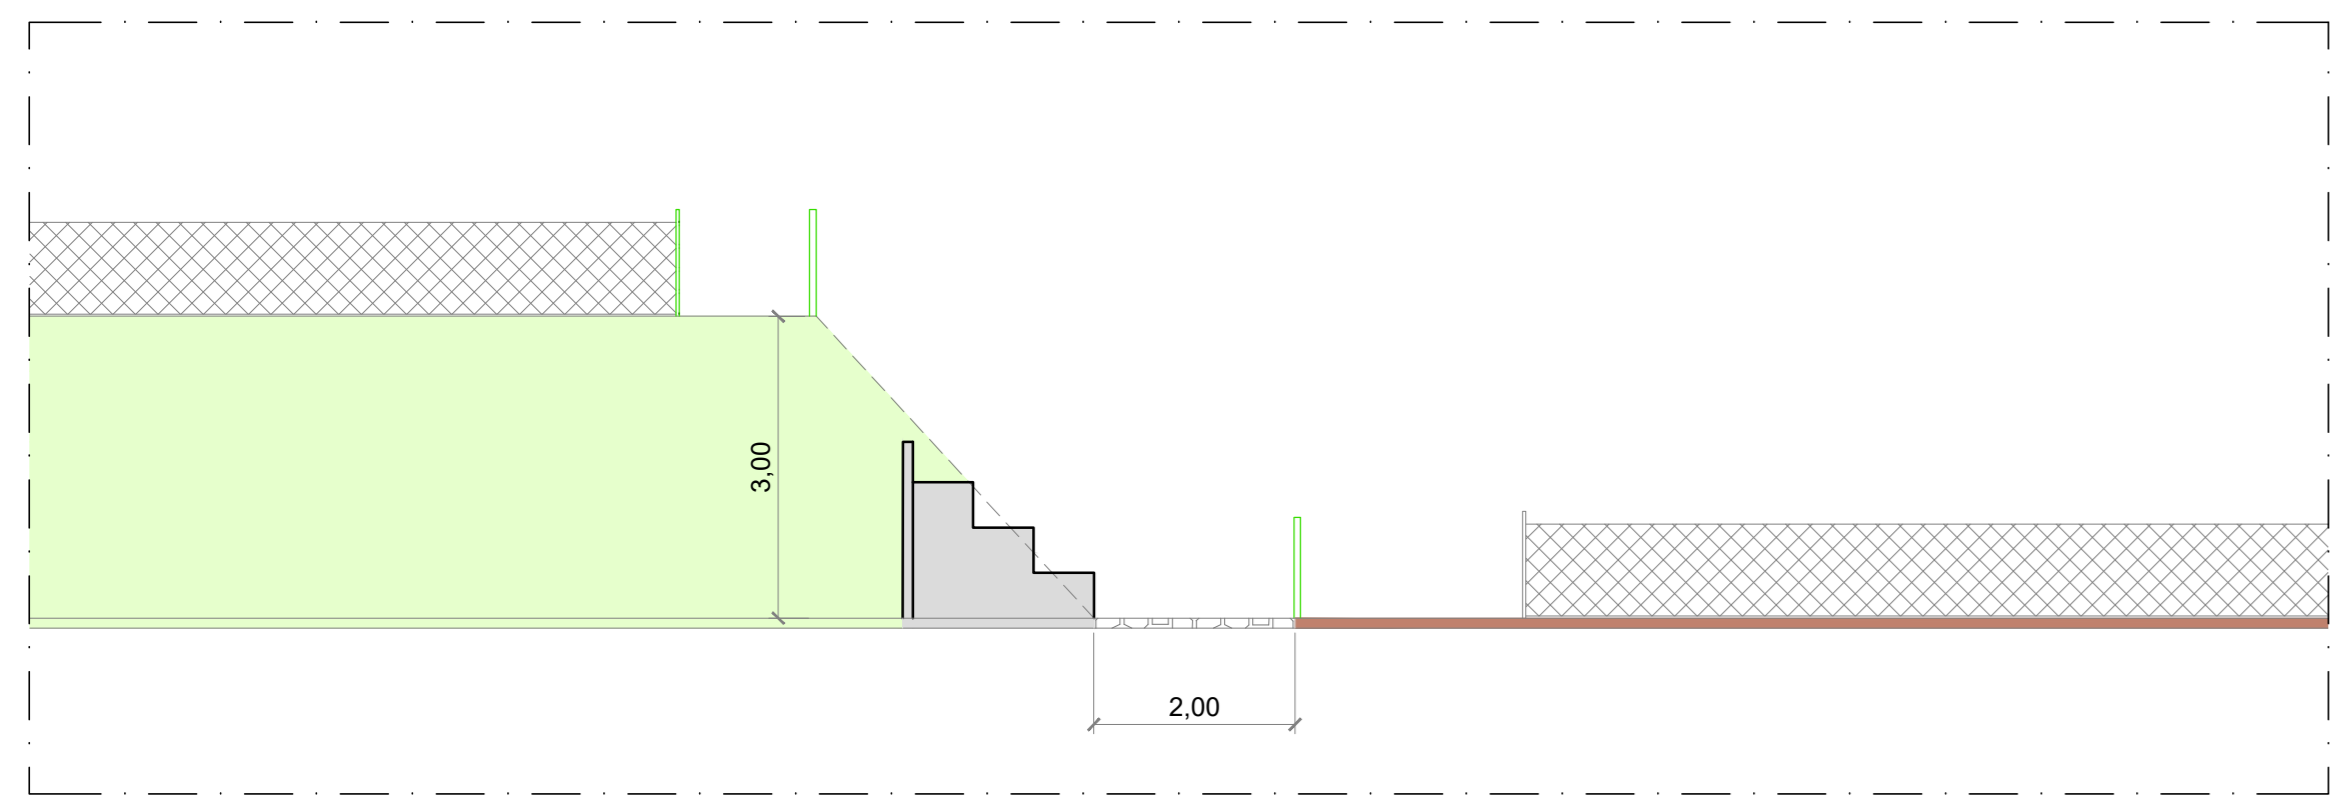


CORTE A-A
ESC. 1:75

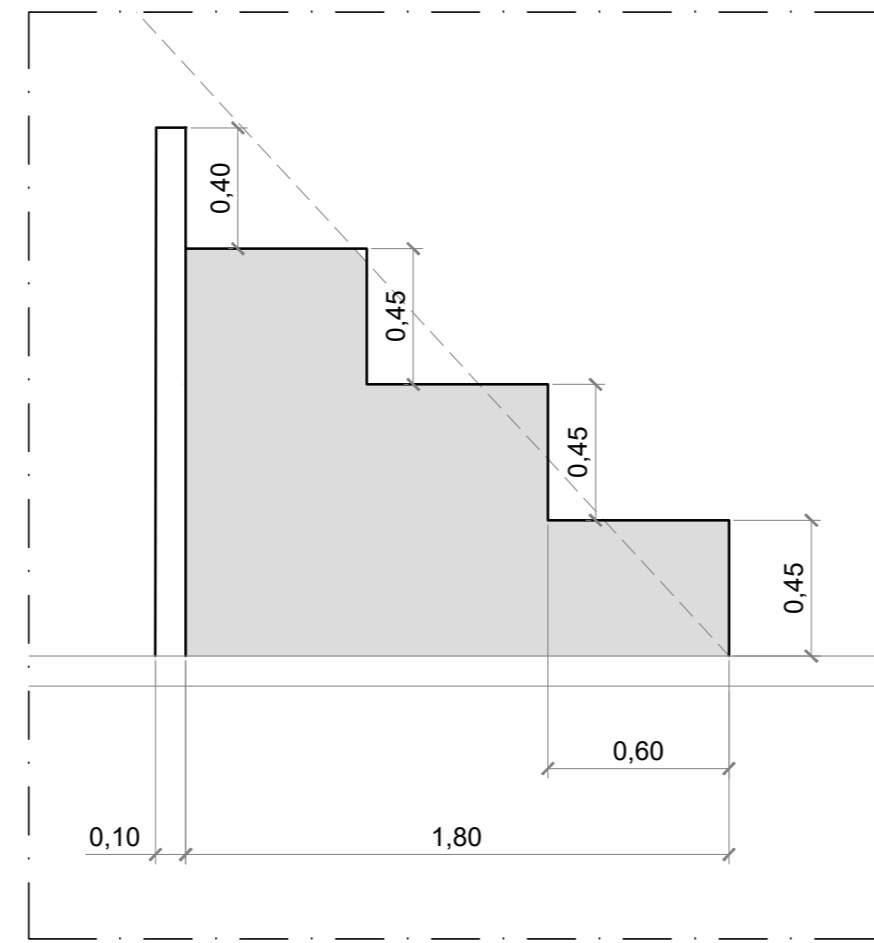


DETALHE ARQUIBANCADA
ESC. 1:25

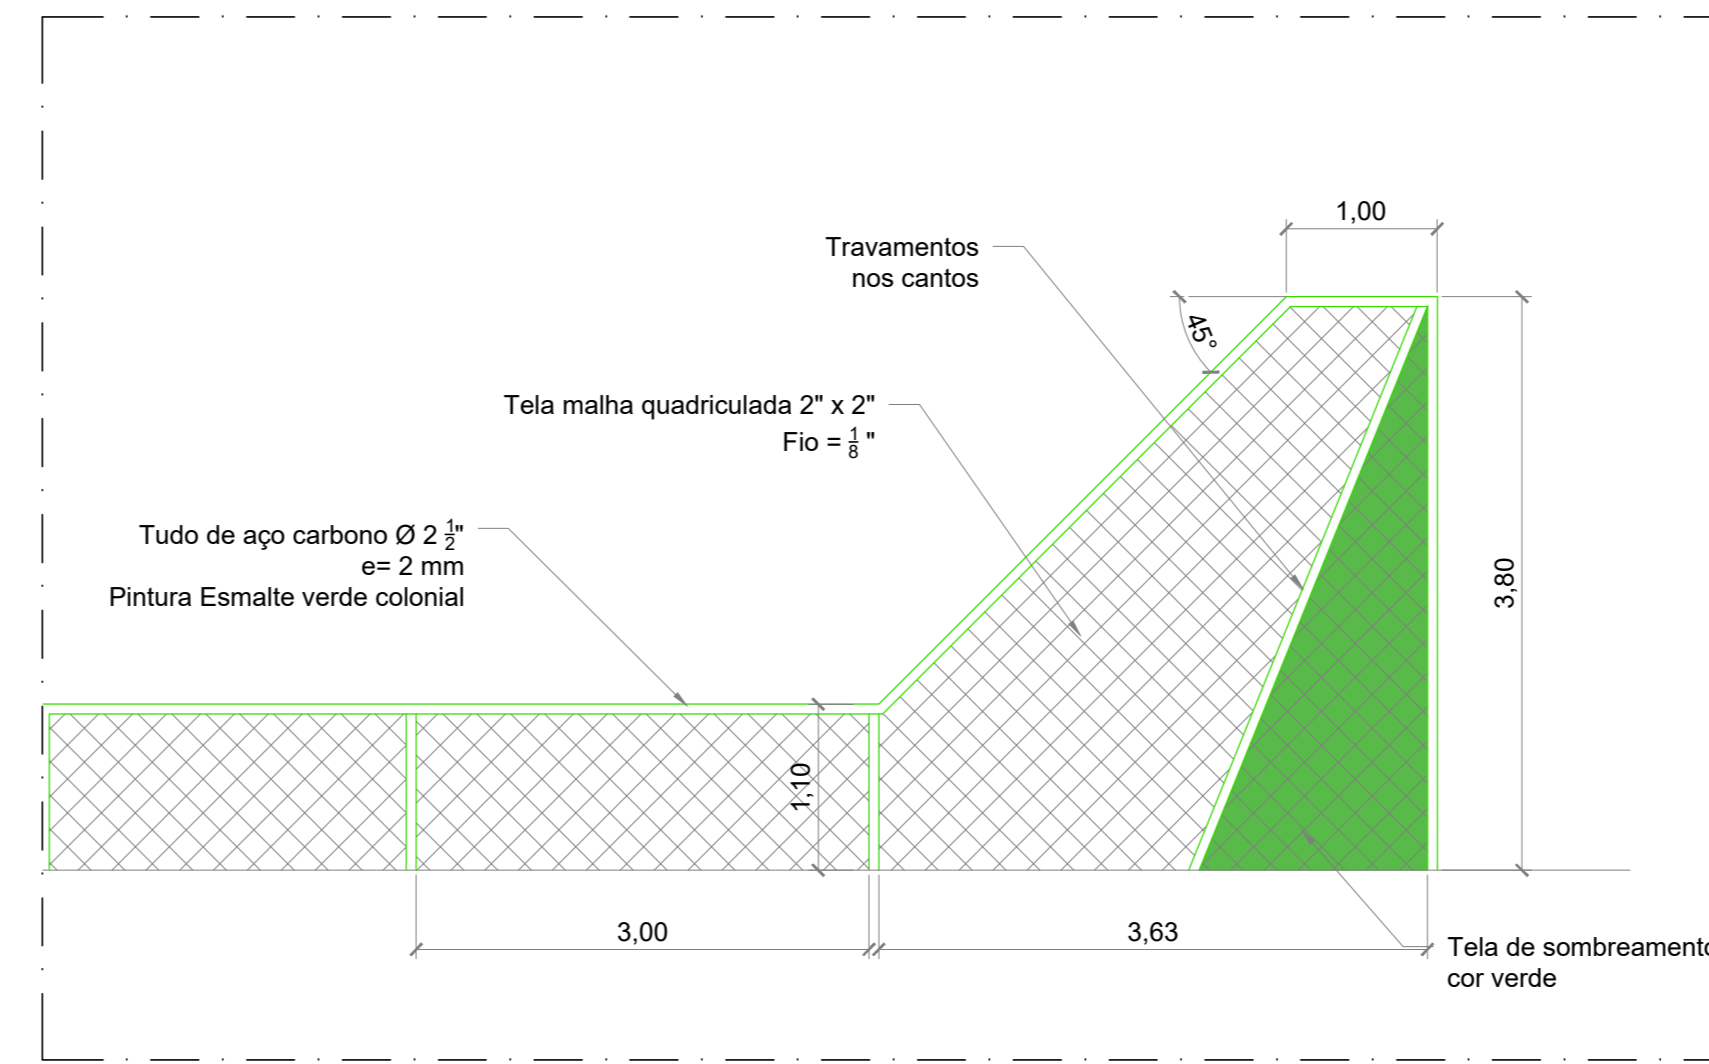


DETALHE ALAMBRA DO LATERAL
ESC. 1:50

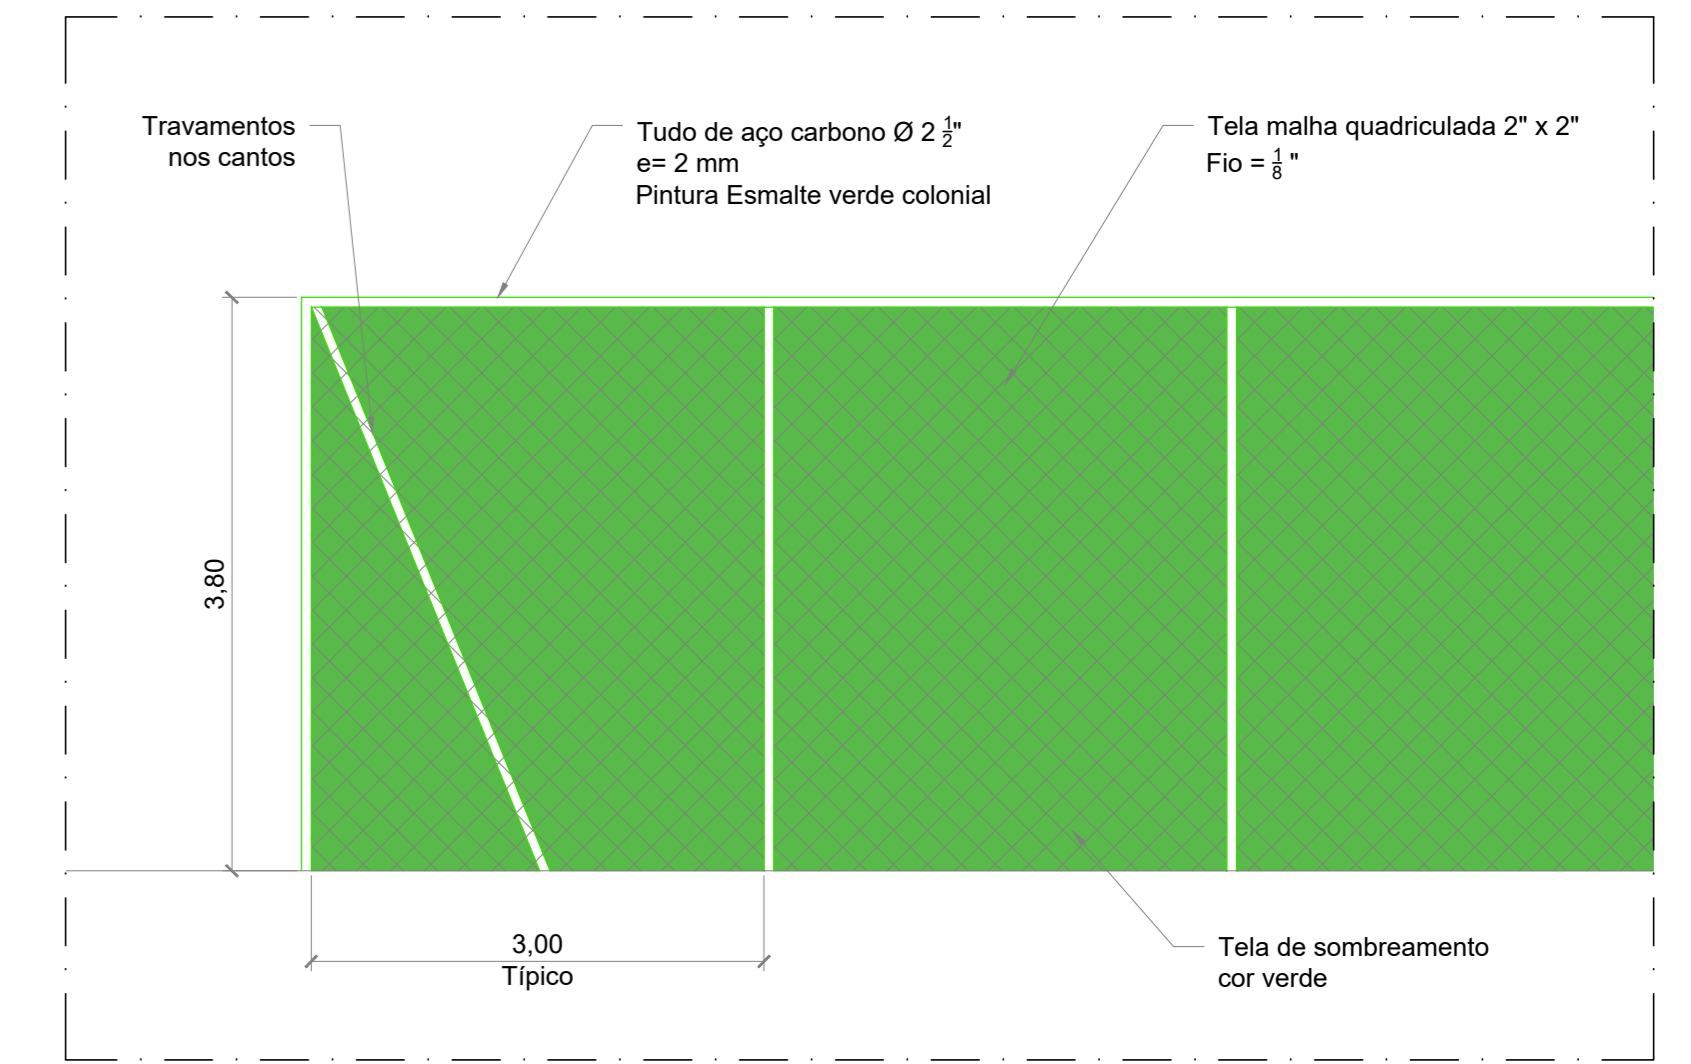


DETALHE ALAMBRA DO FUNDO
ESC. 1:50

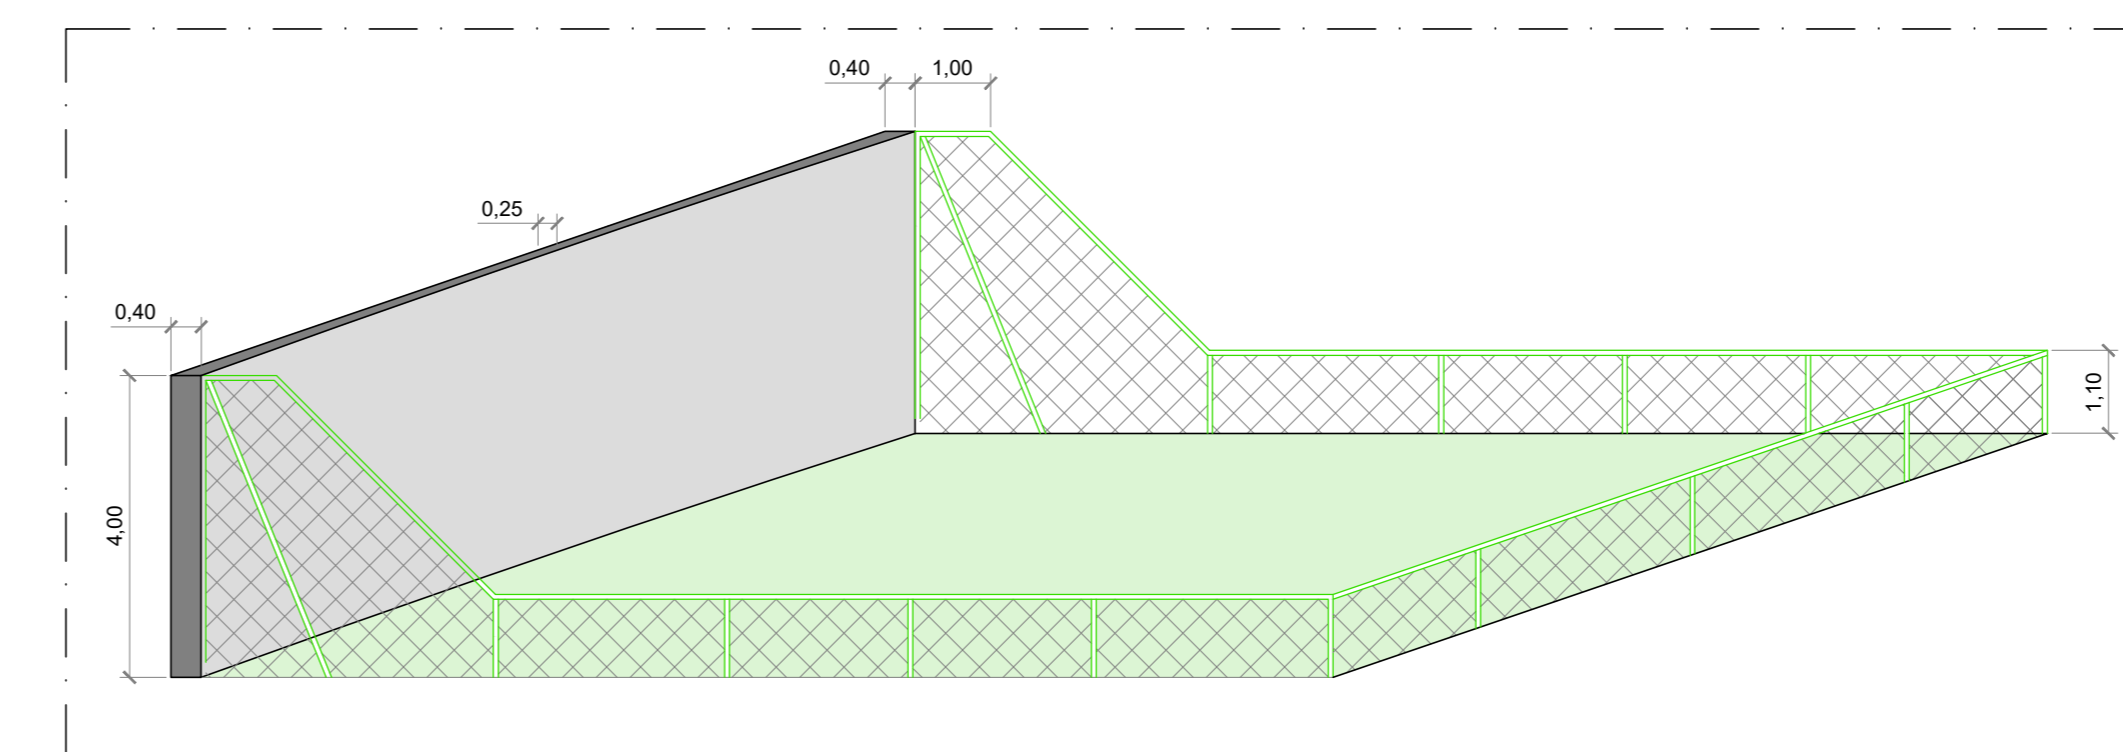

PAREDÃO PERSPECTIVA
ESC. 1:125

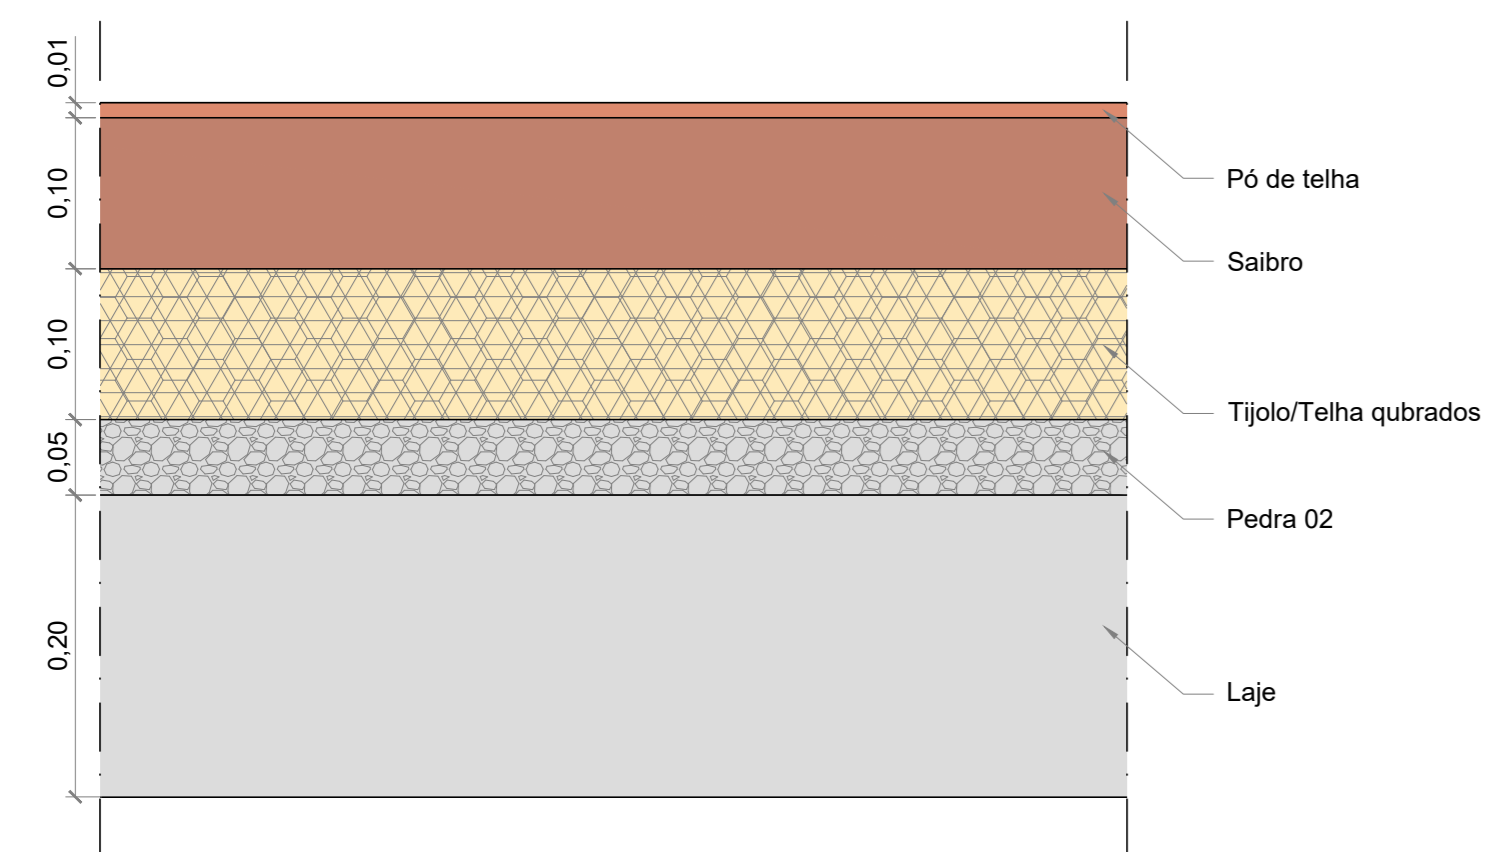

PERFIL QUADRA DE SAIBRO
ESC. 1:5

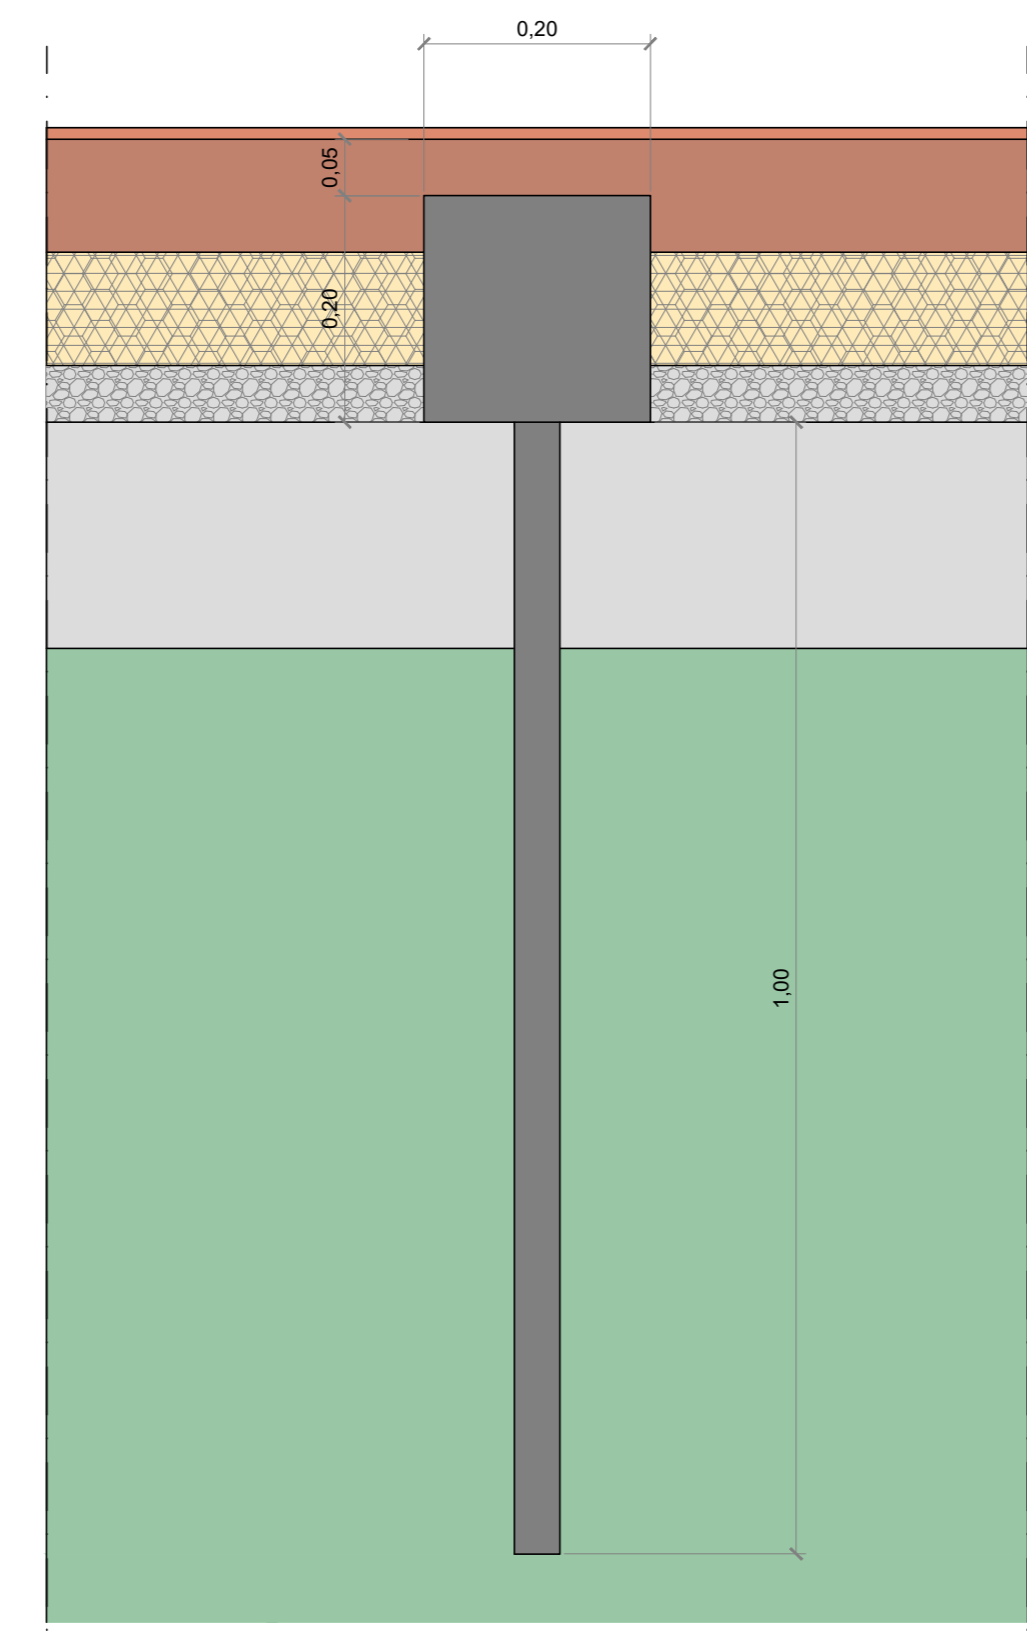

DETALHE FUNDAÇÃO DA COBERTURA DOS BANCOS
ESC. 1:5

CLUBE PAINEIRAS DO MORUMBY			
EMISSÃO INICIAL	DATA	RESPONSÁVEL	TÍTULO
R1	22/05/2016	LORRAINE	PAISAGISMO QUADRAS DE TENIS Obras: Manutenção e Obras Detalhamento quadras 12 a 15
R2			ARG. CAD
RN			Quadras de tênis - paisagismo R2.dwg
			ESC. INDICADA
			FLS. UNICA
			REV. EI