




PLANTA - TÉRREO
ESC. 1:75

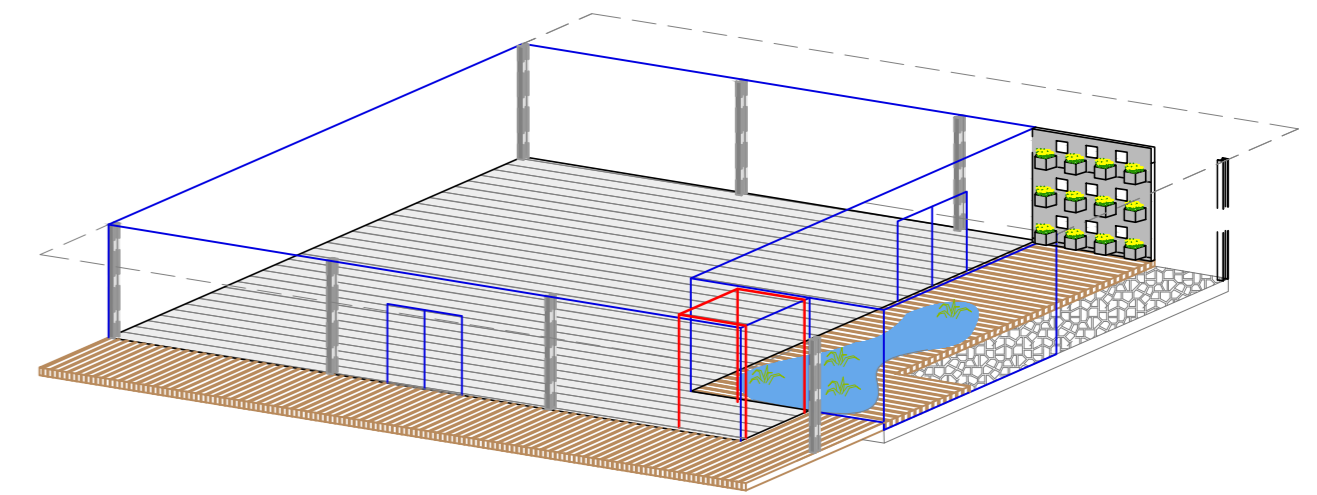

PERSPECTIVA - TÉRREO
ESC. 1:200

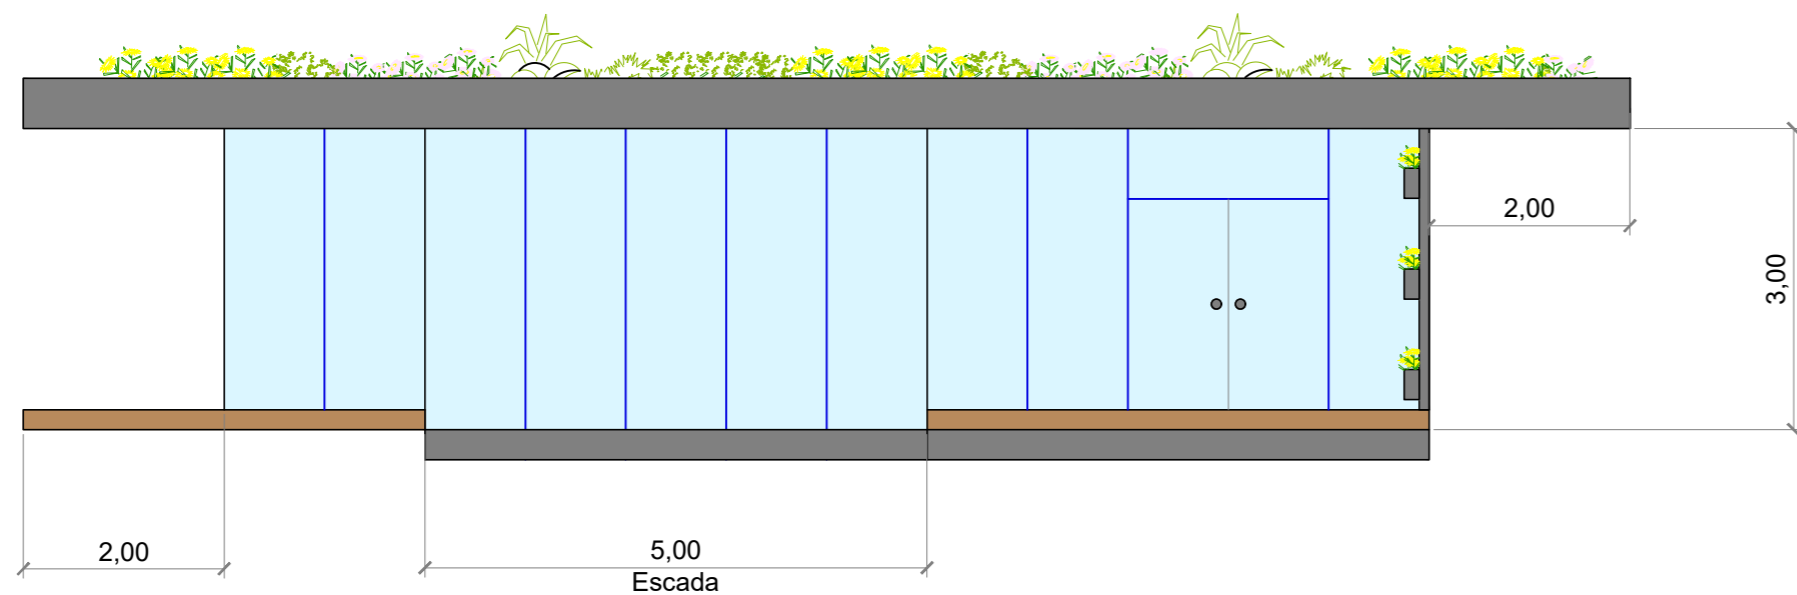

CORTE A-A
ESC. 1:75

 CLUBE PAINEIRAS DO MORUMBY			
EMIÇÃO INICIAL	DATA	RESPONSÁVEL	TÍTULO
R1	25/04/2017	LORRAINE	DPTO. DE MANUTENÇÃO E OBRAS Nova sala de preparação física de atletas
R2	27/11/2017	LORRAINE	ARQ. CAD
RN			Preparação física - feita.dgw
			ESC. INDICADA
			FLS. UNICA
			REV. R1