



CORTE AA
ESC. 1:50

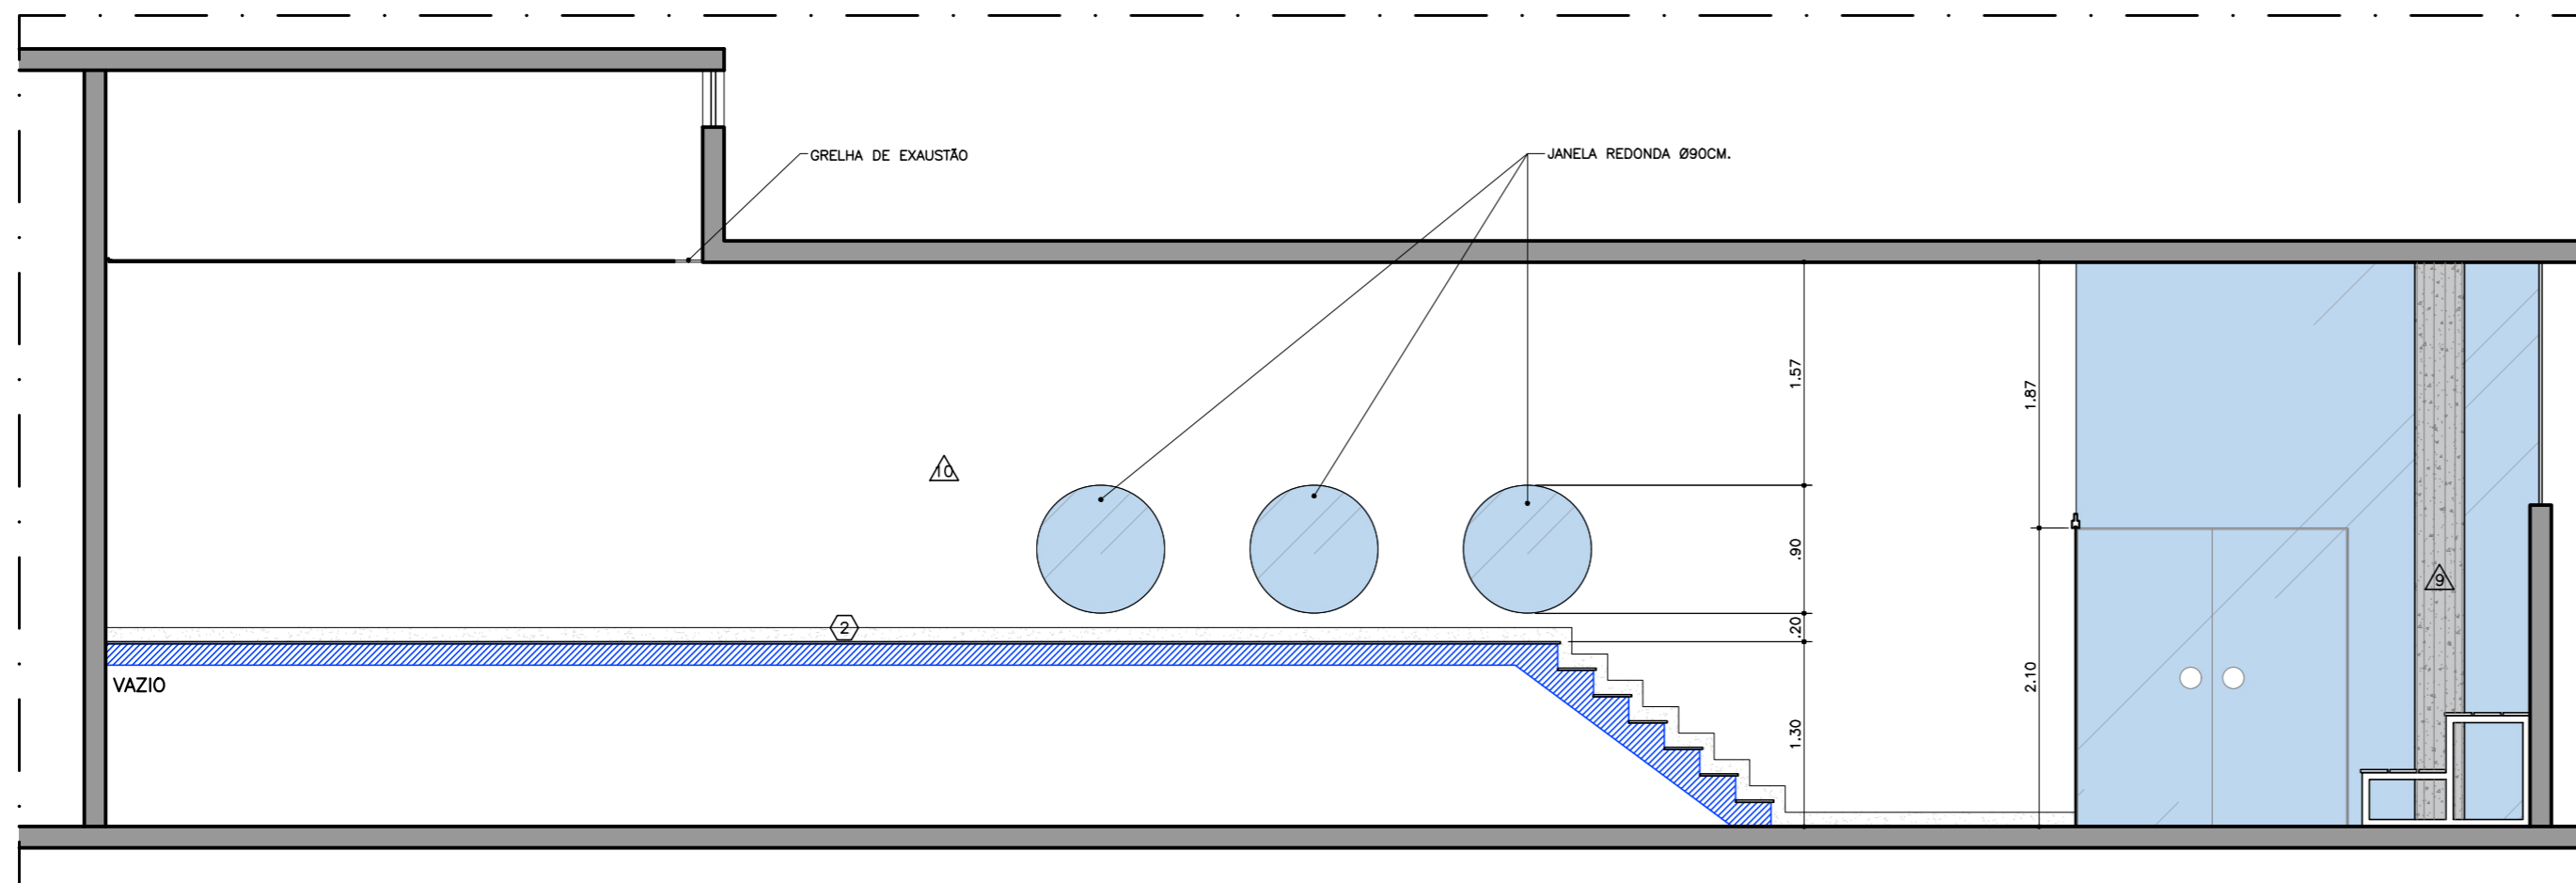

CORTE BB
ESC. 1:50

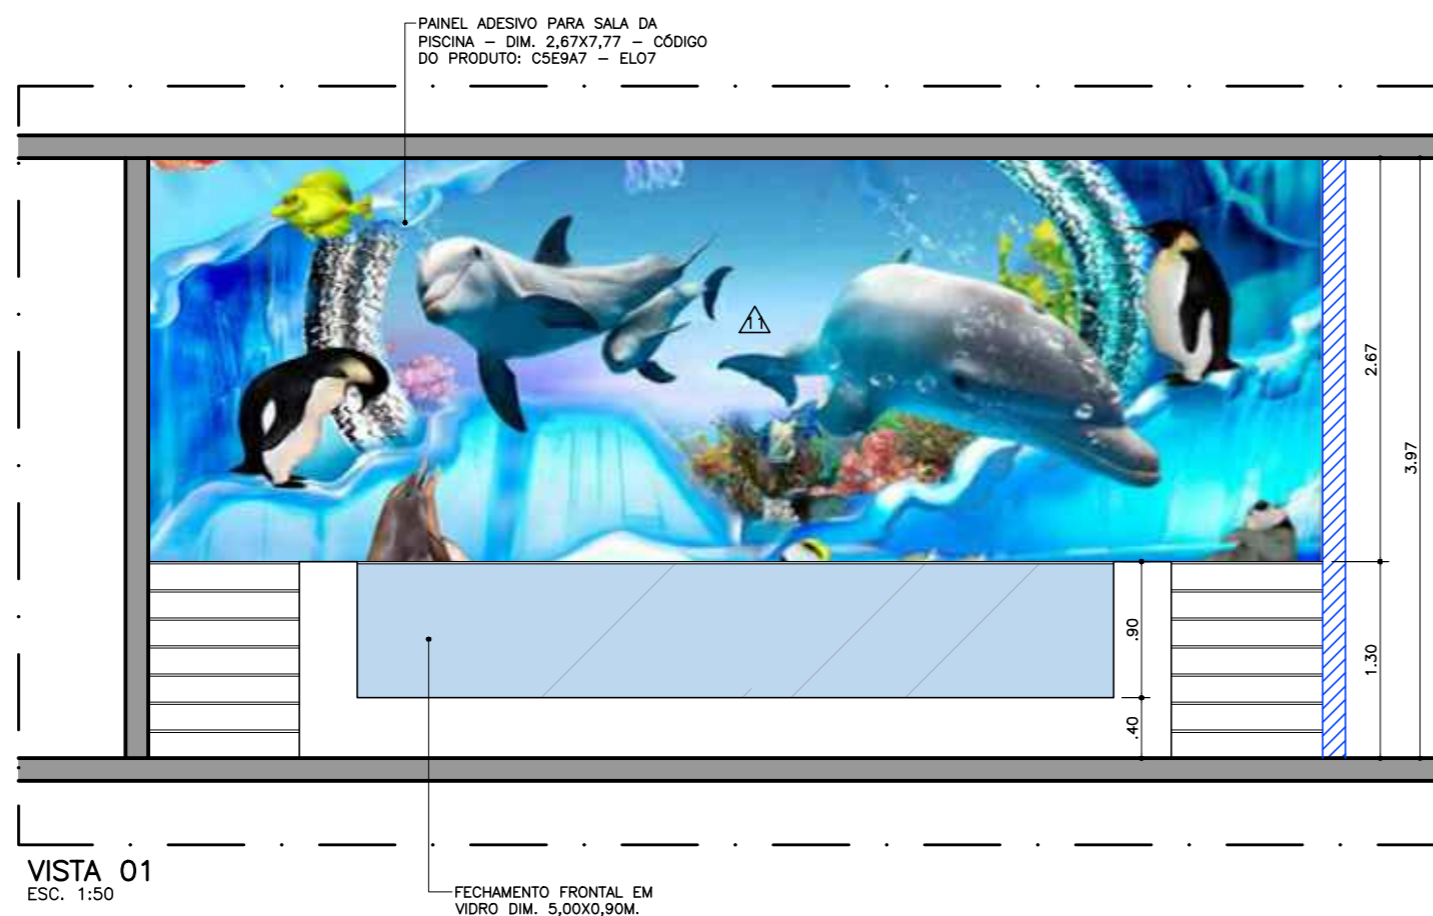

VISTA 01
ESC. 1:50

LEGENDA GERAL

- ALVENARIA EXISTENTE
- ALVENARIA PISO-TETO A EXECUTAR
- DIVISÓRIA PISO-TETO DE GESSO ACARTONADO RESISTENTE A UMIDADE COM LÃ DE ROCHA DE 32Kg/m³
- RODAPÉ
- RODAPÉ DO PISO TRAVERTIVO - SOTTILE - H=10CM
- PAREDE**
- RECUPERAR CONCRETO APARENTE
- PINTURA COM TINTA EPÓXI SEMI-BRILHO NA COR BRANCA - SUVINIL. PREVER REGULARIZAÇÃO NAS PAREDES, PARA UM ACABAMENTO TOTALMENTE LISO DA PINTURA.
- PAINEL ADESIVO PARA SALA DA PISCINA - DIM. 2,67X7,77 - CÓDIGO DO PRODUTO: C5E9A7 - ELO7

R00	EMISSÃO INICIAL	06/04/2021

REVISÃO	MODIFICAÇÕES	DATA

NOTAS GERAIS

1. MEDIDAS EM METROS;
2. CONFERIR MEDIDAS NO LOCAL;
3. SE HOUVER DIVERGÊNCIA ENTRE PROJETO E PLANILHA ORÇAMENTARIA, CONSULTAR A ENGENHARIA;



PROJETO	PISCINA KIDS	2SS
TÍTULO	ARQUITETURA	REVISÃO
ASSUNTO	CORTE E VISTA	FOLHA
ENDEREÇO	AV. DR. ALBERTO PENTEADO, 605	00 06 08