




VISTA 01
DETALHE 01
ESC. 1:25

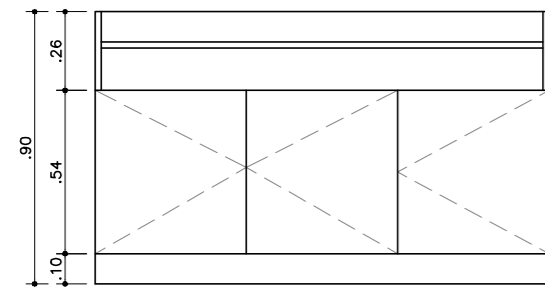


VISTA 02
DETALHE 01
ESC. 1:25

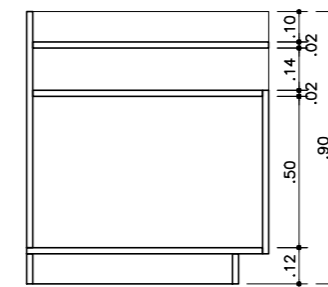


CORTE AA
DETALHE 01
ESC. 1:25

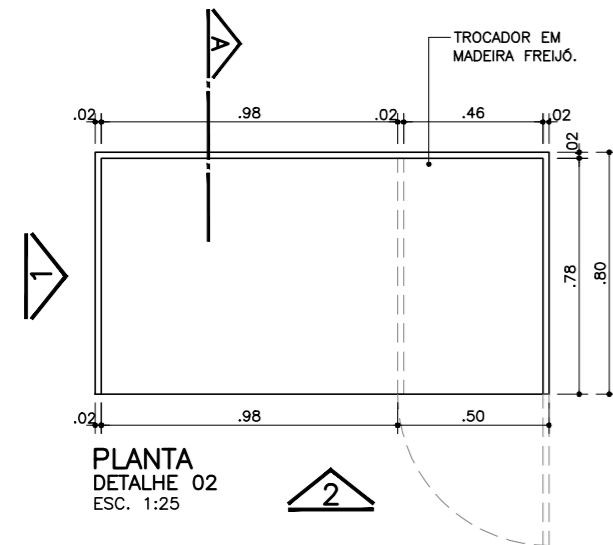


VISTA 01
DETALHE 02
ESC. 1:25

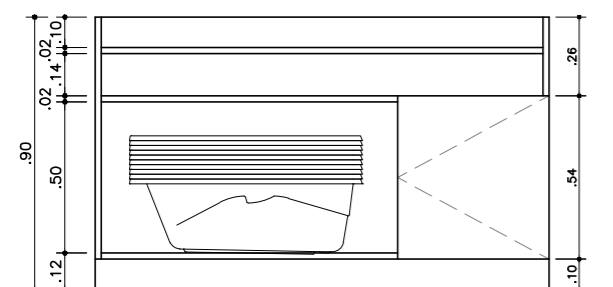


VISTA 02
DETALHE 02
ESC. 1:25

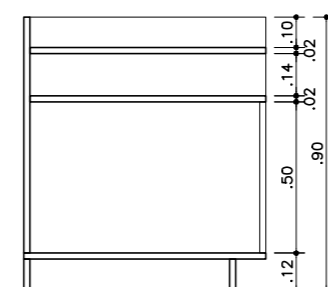


CORTE AA
DETALHE 02
ESC. 1:25

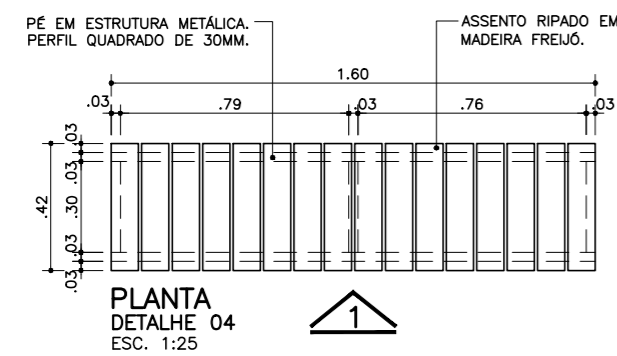


PLANTA
DETALHE 04
ESC. 1:25

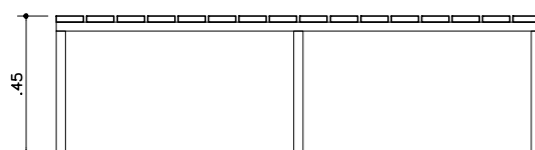


VISTA 01
DETALHE 04
ESC. 1:25

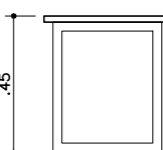


VISTA 02
DETALHE 04
ESC. 1:25

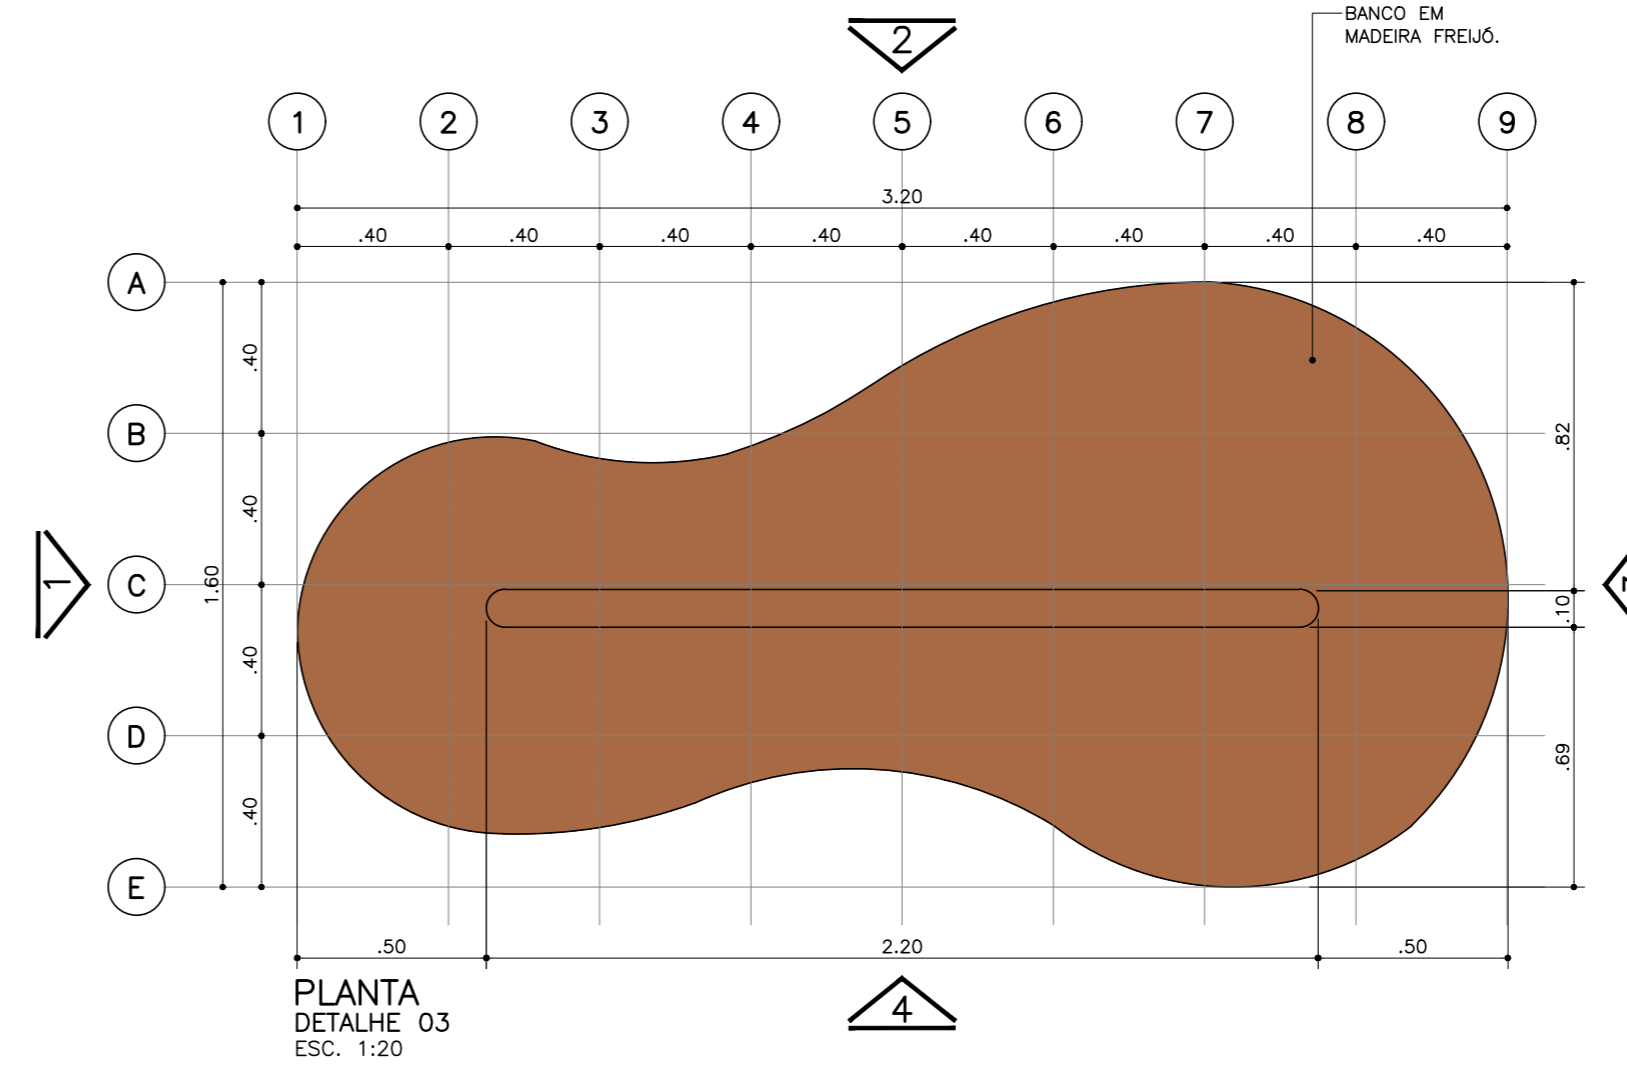


PLANTA
DETALHE 03
ESC. 1:20

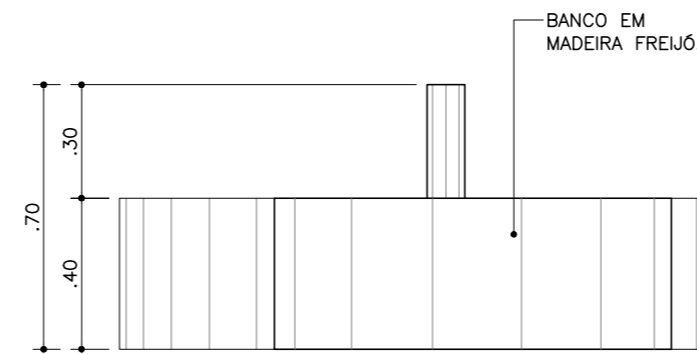


VISTA 1
DETALHE 03
ESC. 1:20

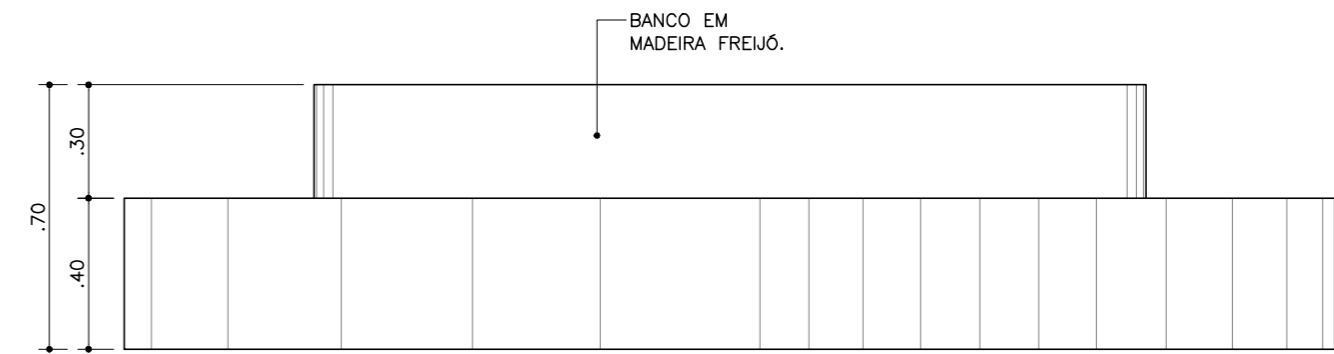


VISTA 2
DETALHE 03
ESC. 1:20

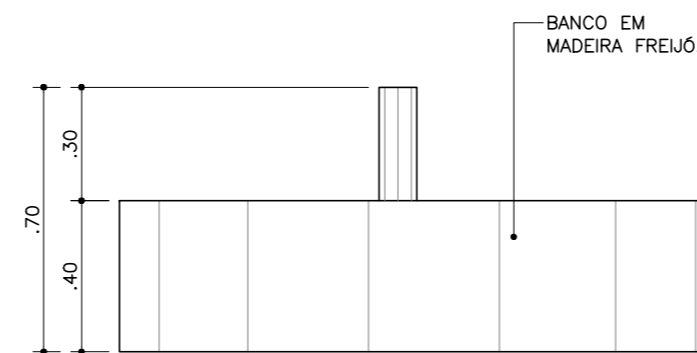

VISTA 3
DETALHE 03
ESC. 1:20

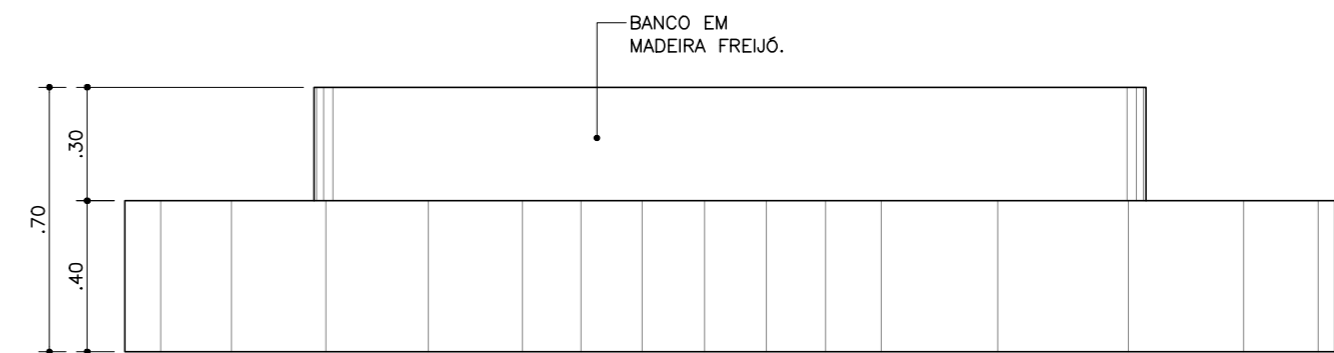

VISTA 4
DETALHE 03
ESC. 1:20

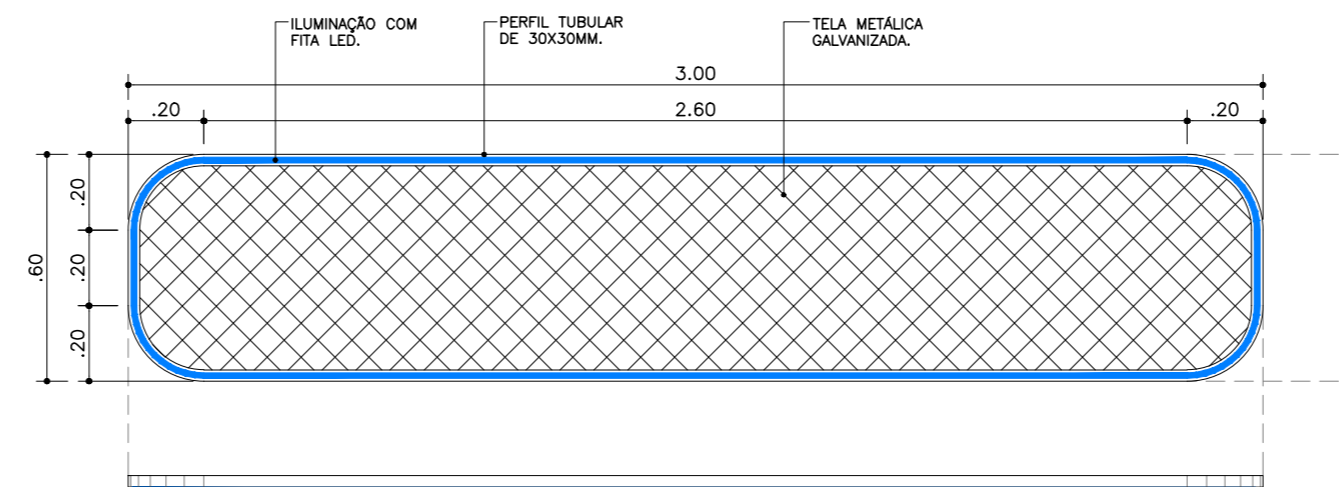

ESTRUTURA PARA APOIO DE MALAS
DETALHE 05
ESC. 1:20

ROO	EMISSÃO INICIAL	04/05/2021
REVISÃO		MODIFICAÇÕES
NOTAS GERAIS		DATA

1. MEDIDAS EM METROS;
2. CONFERIR MEDIDAS NO LOCAL;
3. SE HOUVER DIVERGÊNCIA ENTRE PROJETO E PLANILHA ORÇAMENTARIA, CONSULTAR A ENGENHARIA;



PROJETO	PISCINA KIDS	2SS
TÍTULO	ARQUITETURA	REVISÃO
ASSUNTO	DETALHES	FOLHA
ENDEREÇO	AV. DR. ALBERTO PENTEADO, 605	00 08 08