





DEMOLIÇÃO  
ESC. 1:100

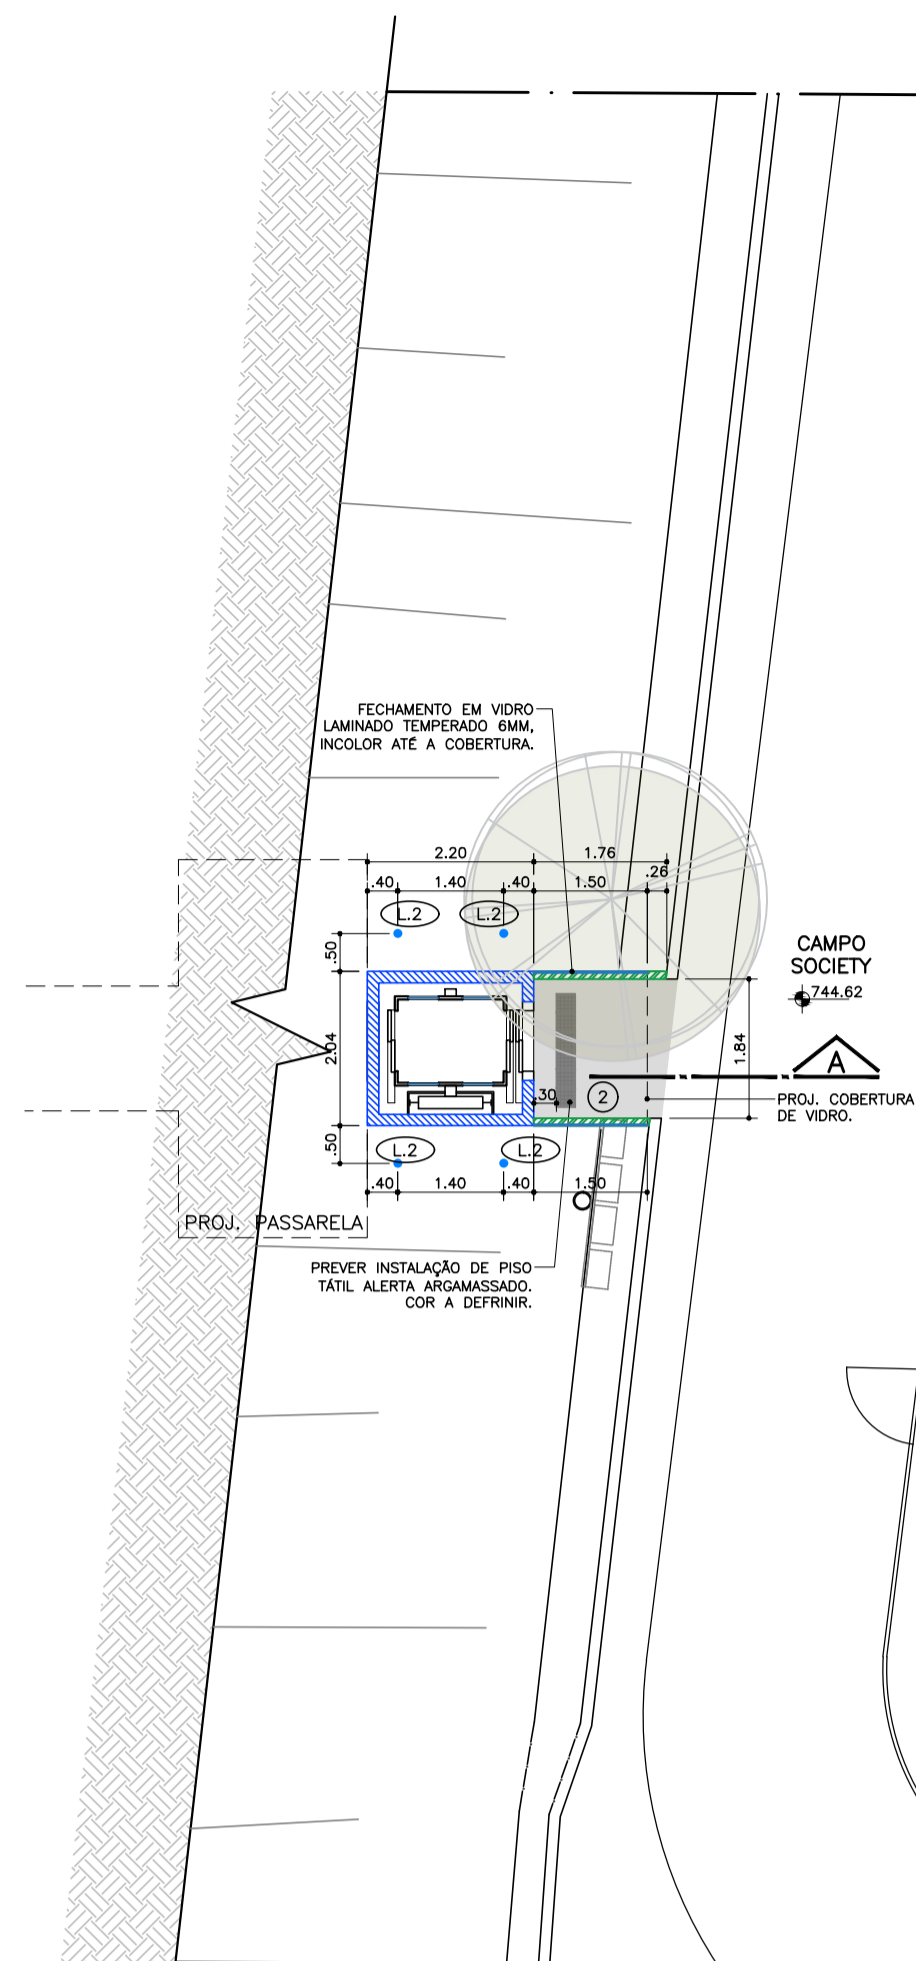

PLANTA CIVIL - INFERIOR  
ESC. 1:100


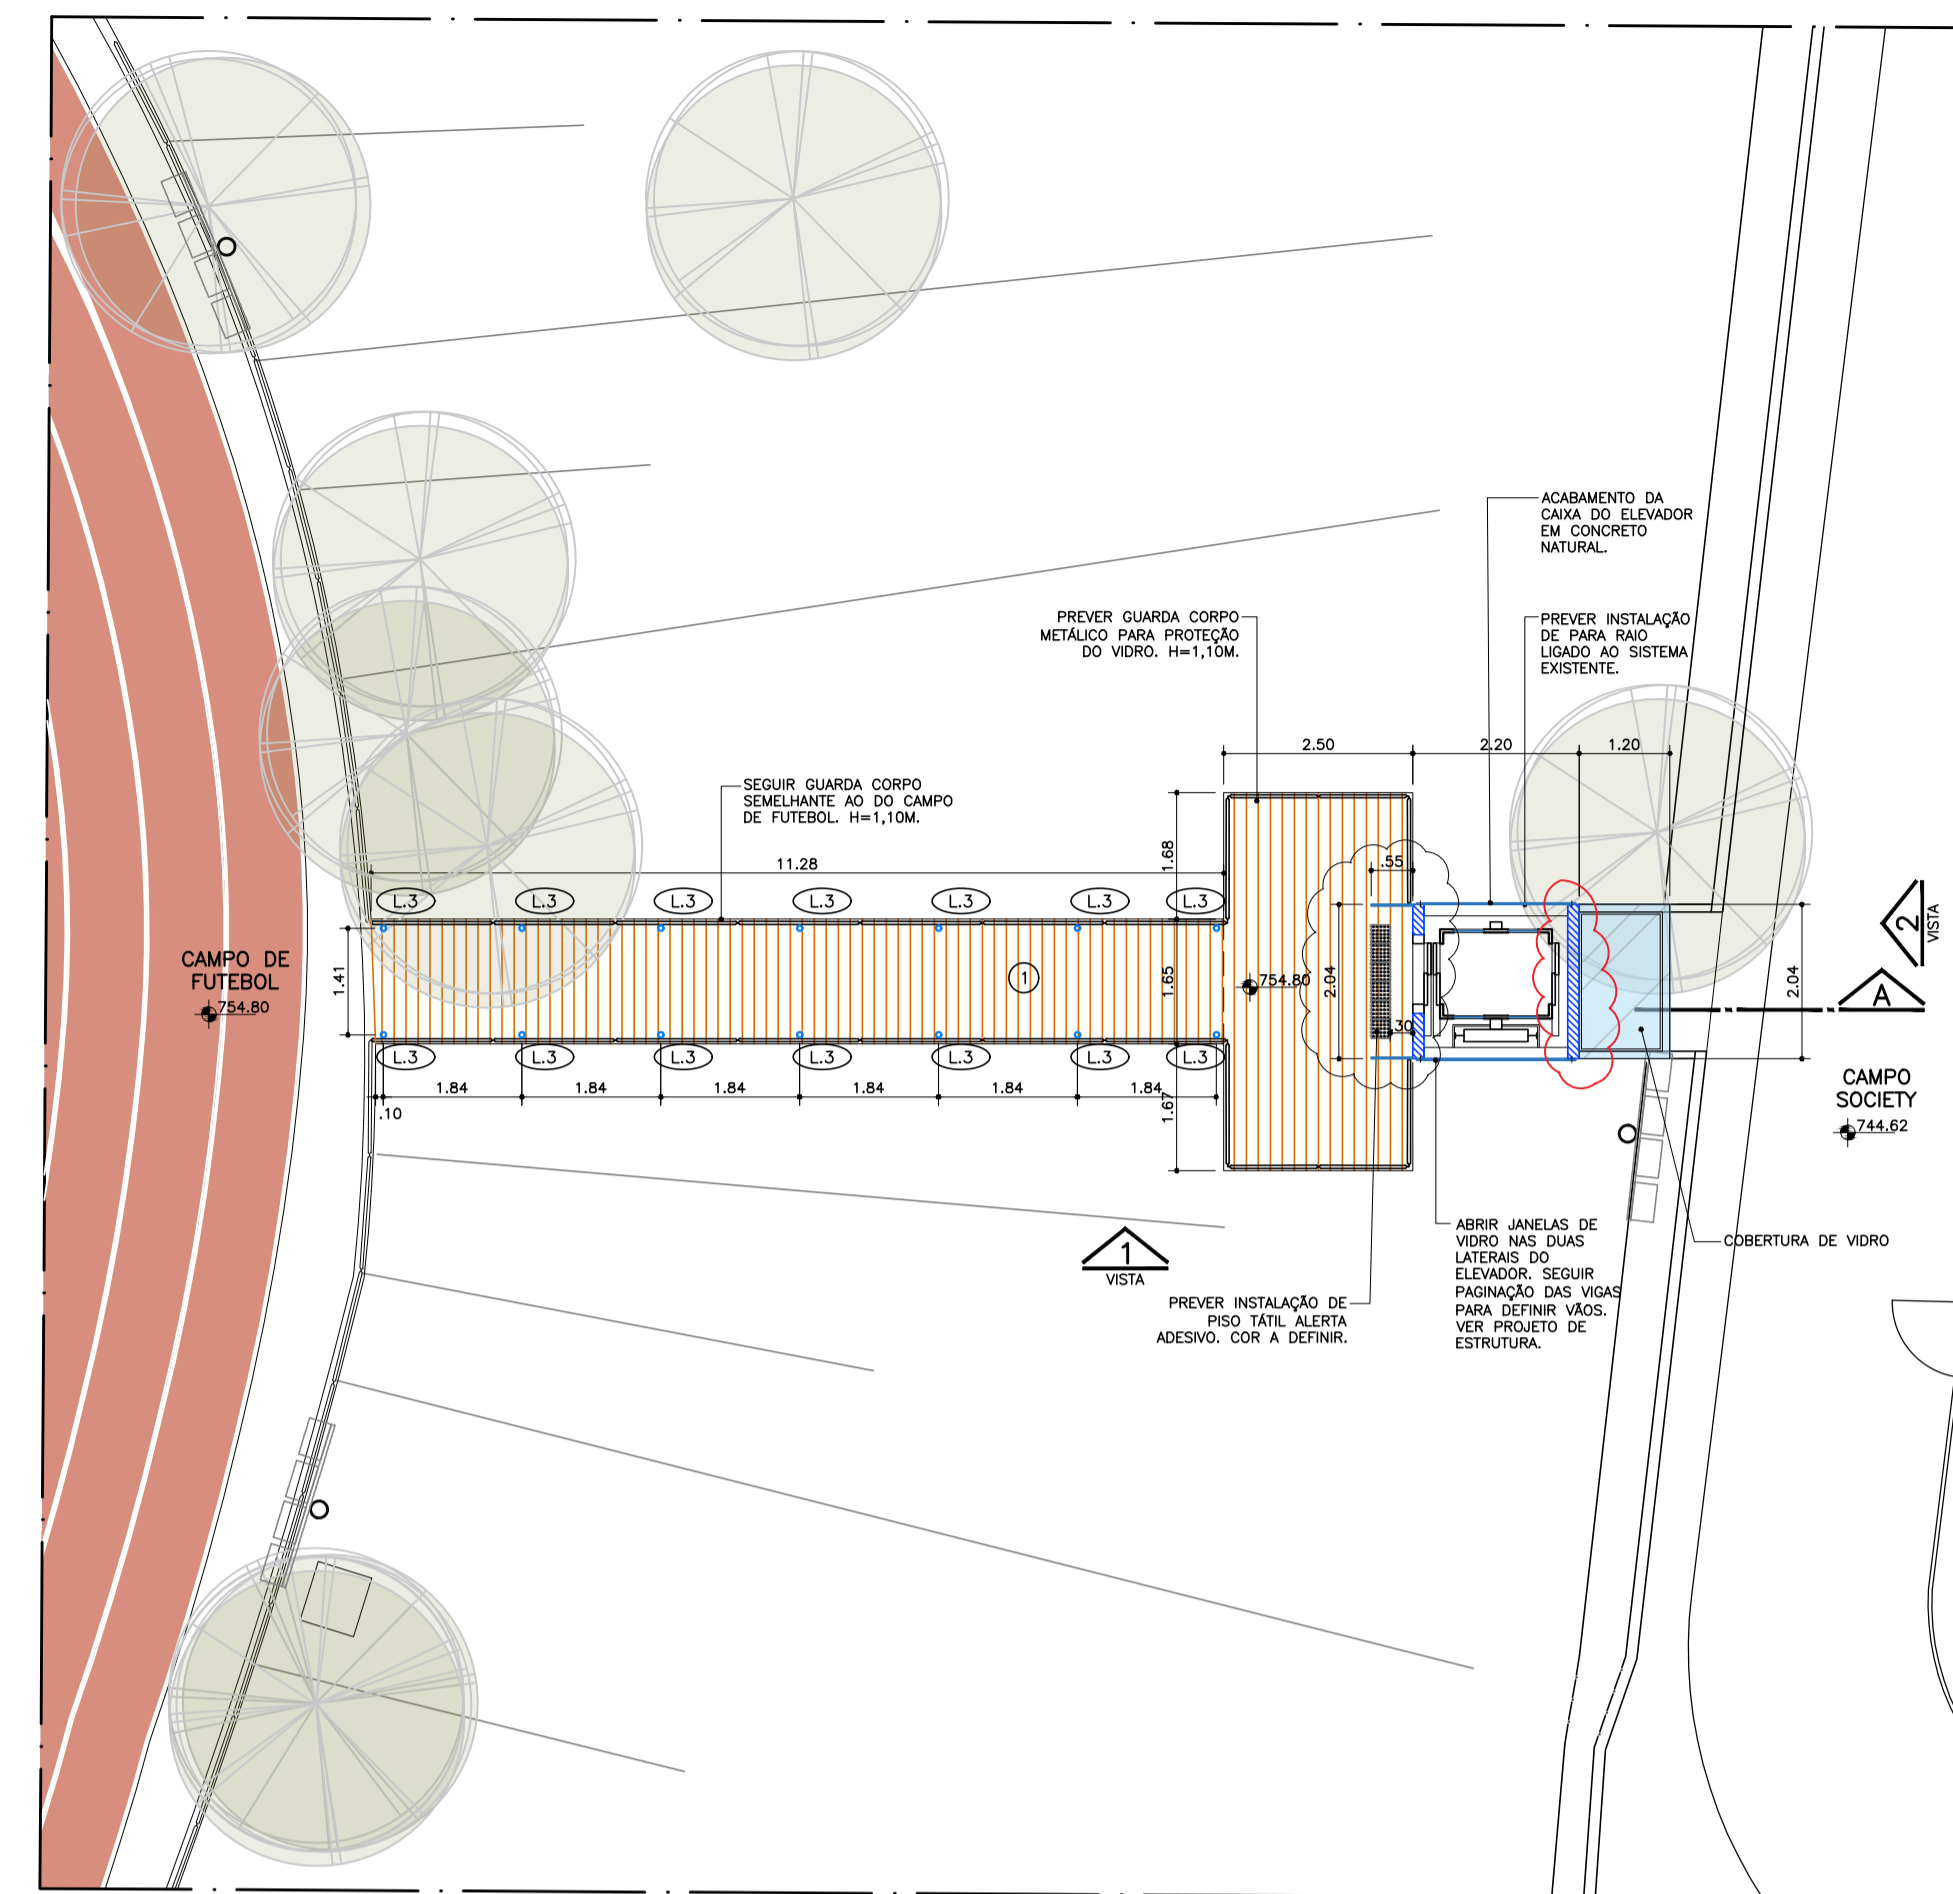


PLANTA CIVIL - SUPERIOR  
ESC. 1:100

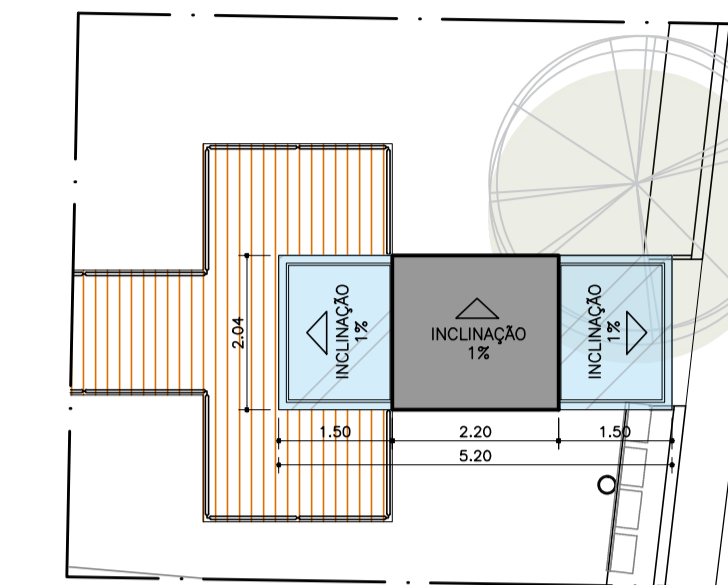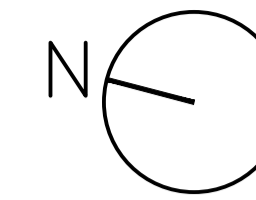


PLANTA COBERTURA  
ESC. 1:100


LOCALIZAÇÃO

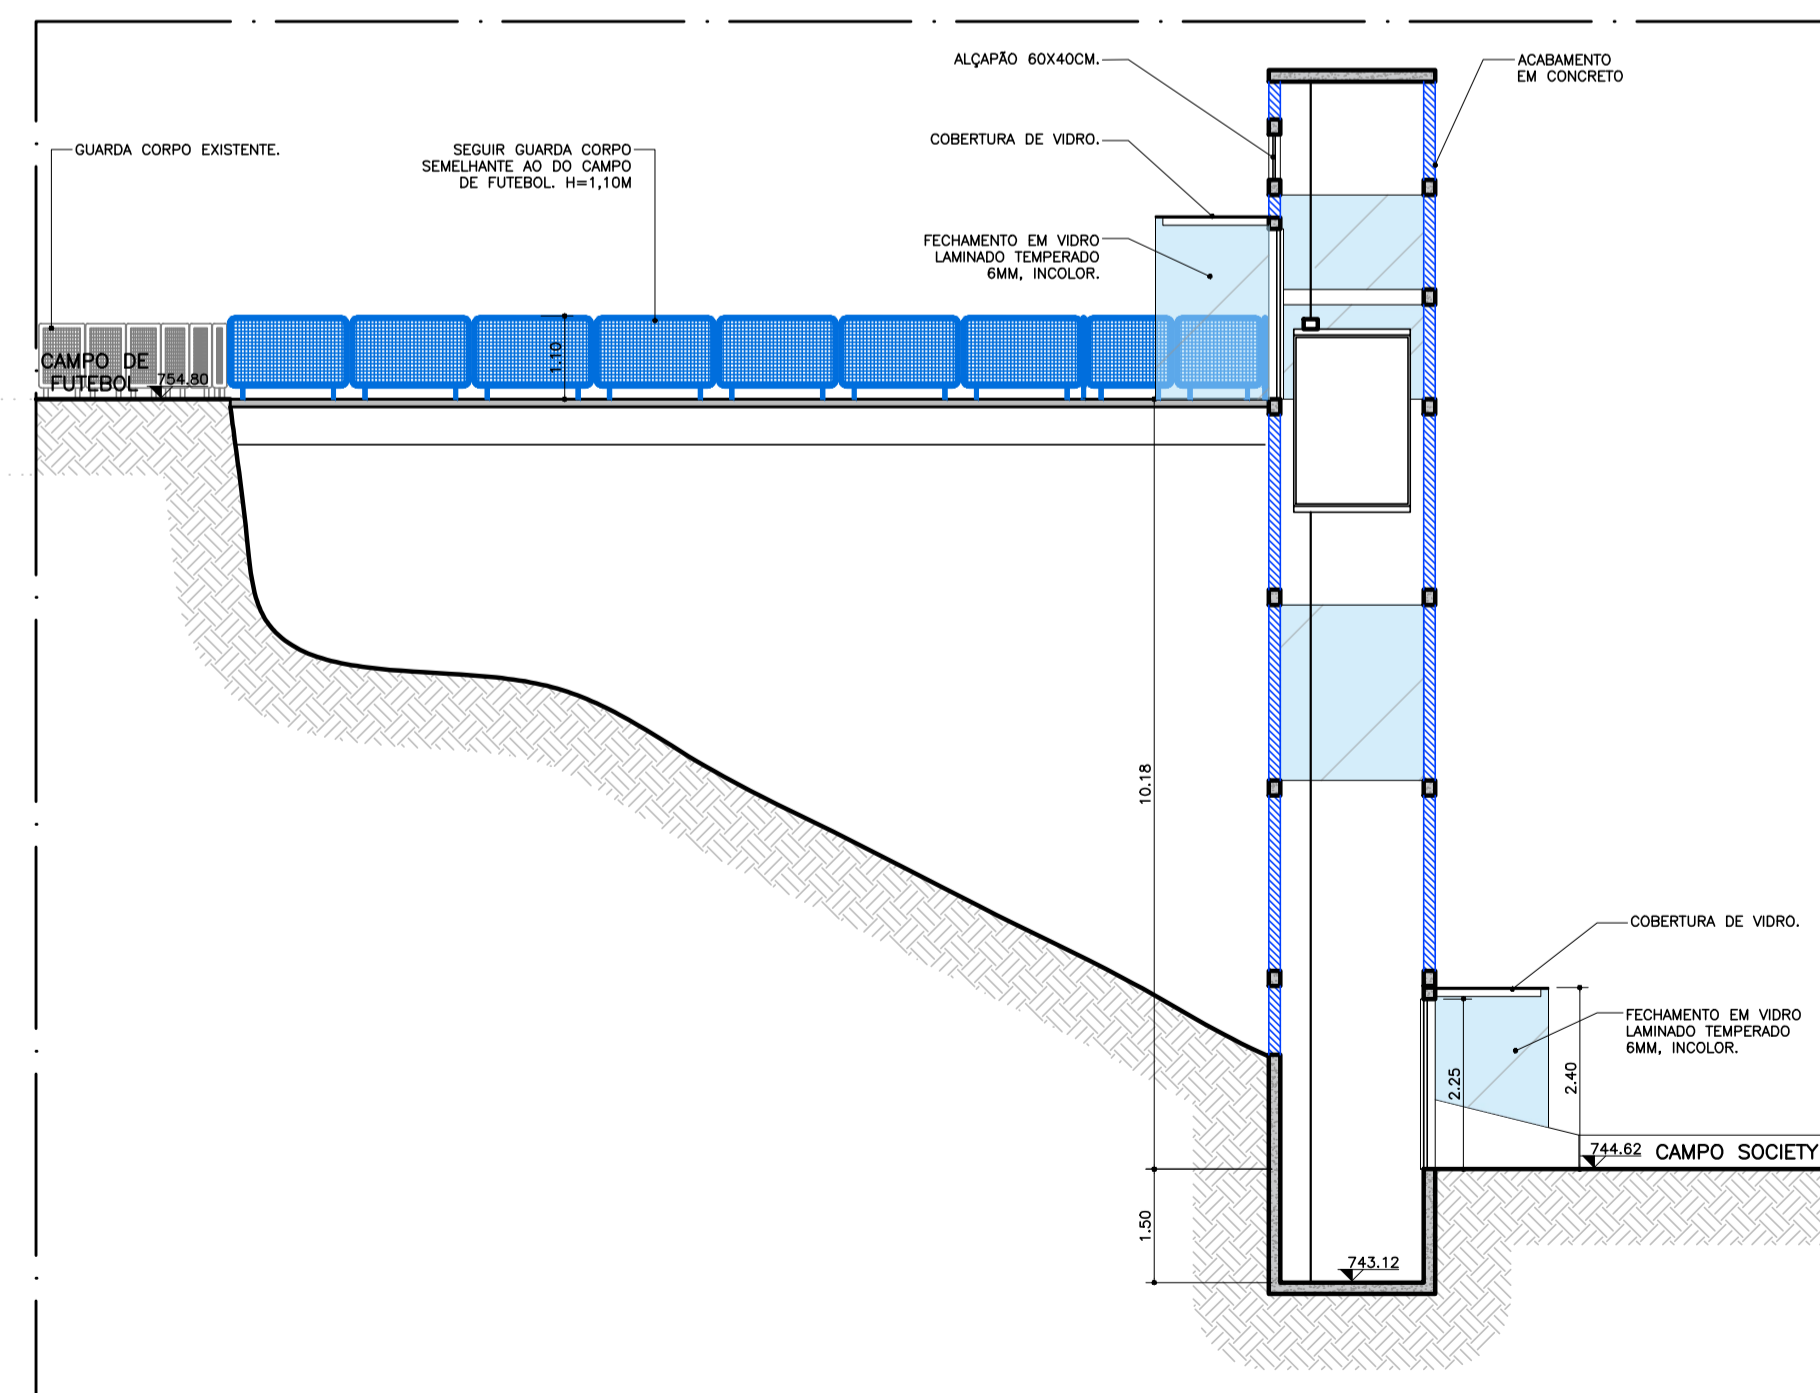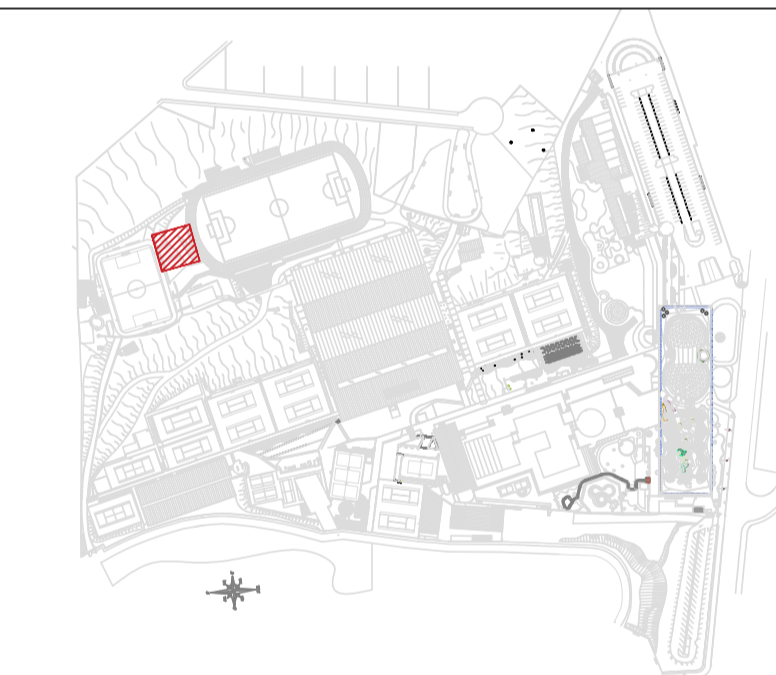

CORTE AA  
ESC. 1:100

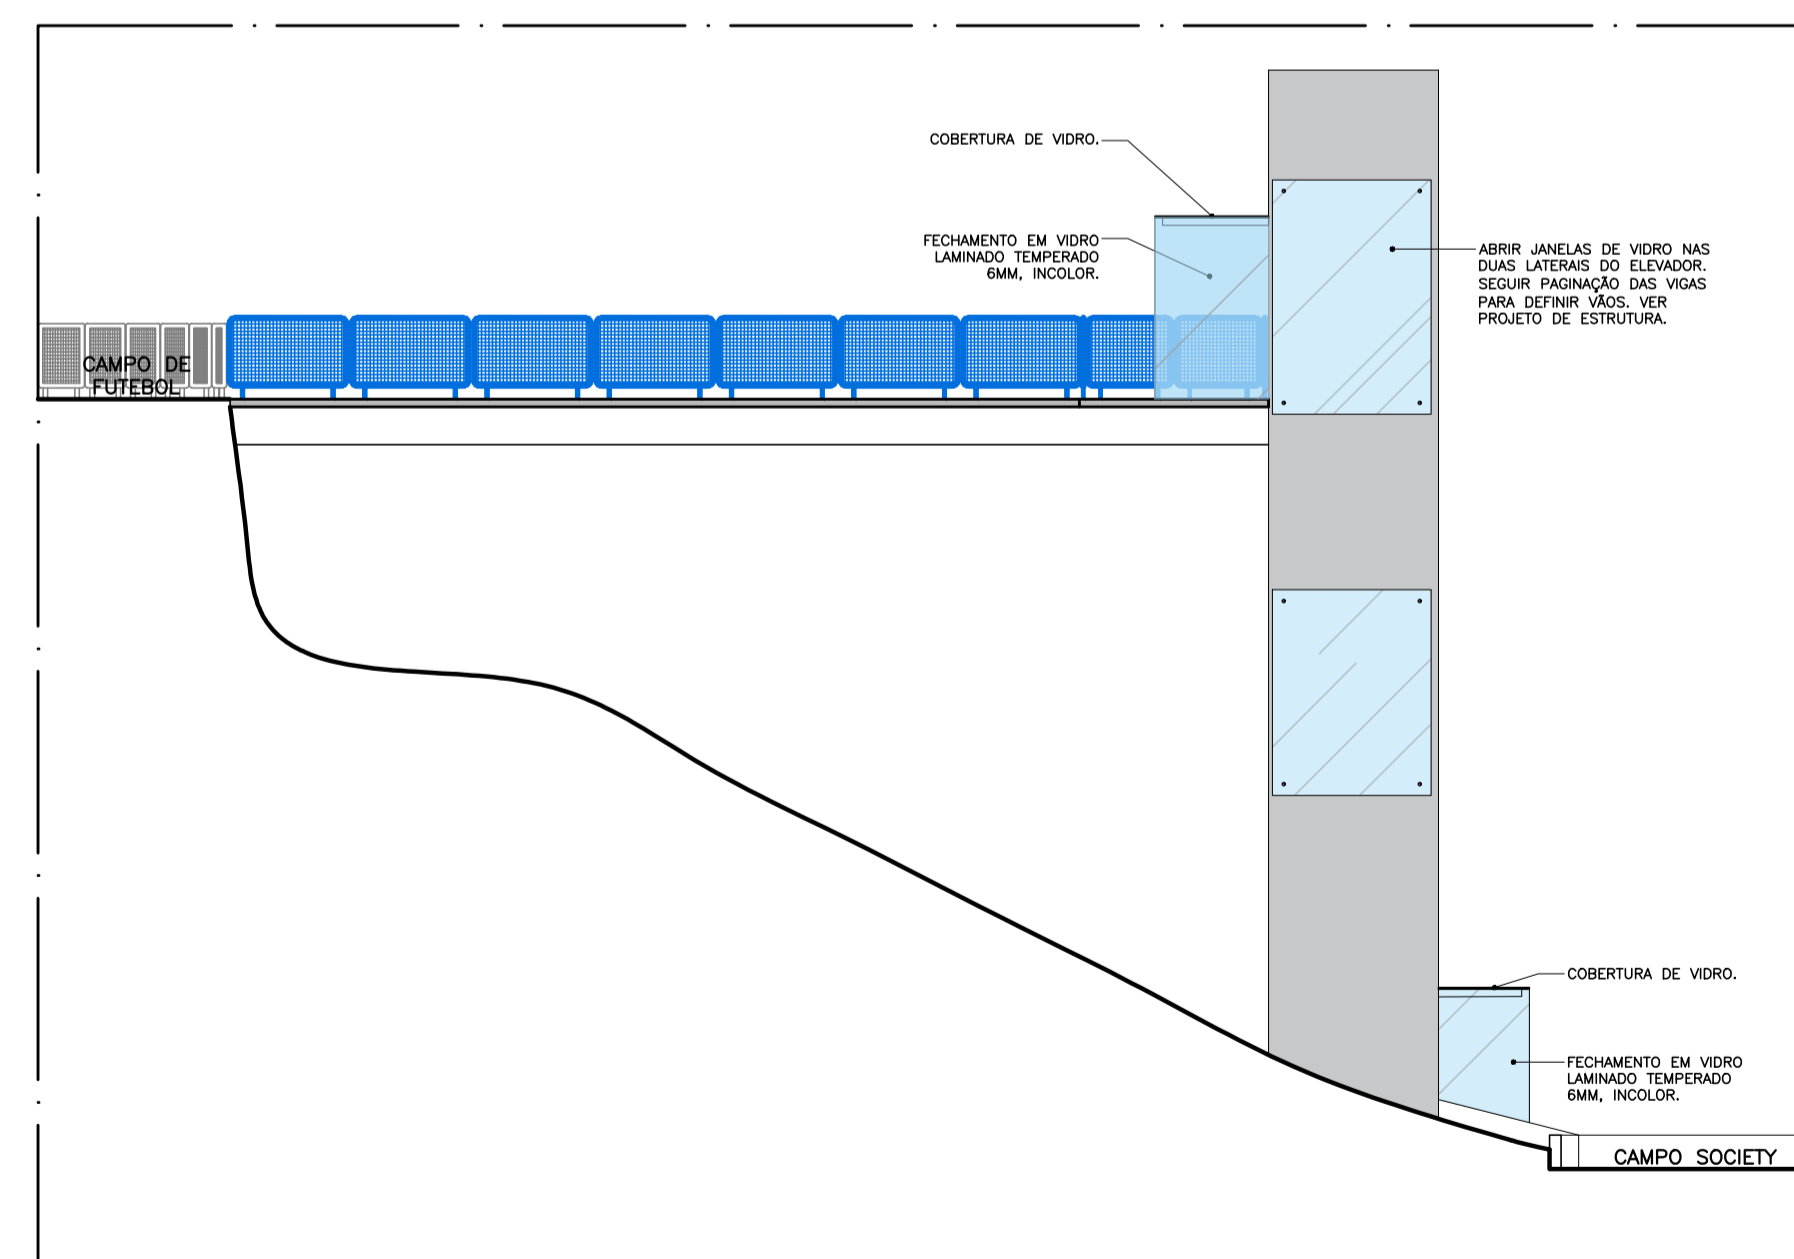

VISTA 01  
ESC. 1:100

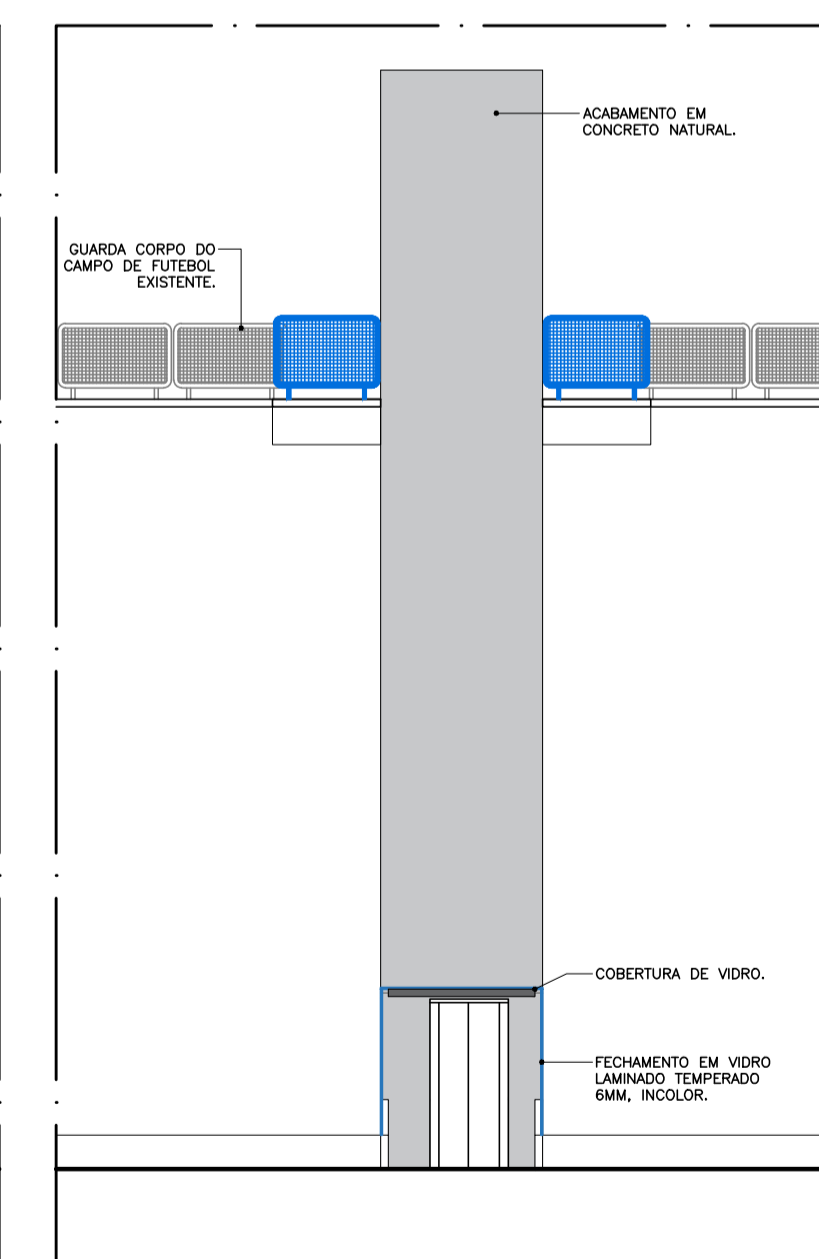

VISTA 02  
ESC. 1:100

LUMINÁRIAS	
L-01	SOBREPOR STAHL LUNGO I - 50040 - LUMINÁRIA EM ALUMÍNIO E ACRÍLICO JATEADO COM ACABAMENTO EM PINTURA ELETROSTÁTICA NA COR PRETA. DIM. H=65MM/ C=1245MM/ L=70MM.
L-02	BALIZADOR OCCHIO - 90043 - LUMINÁRIA EXTERNA EM ALUMÍNIO, COM ACABAMENTO PINTURA ELETROSTÁTICA NA COR PRETA. DIM. H=390MM/ D=860MM.
L-03	BALIZADOR EMBUTIR DE SOLO REDONDO EM ALUMÍNIO PRETO.

LEGENDA GERAL	
[Hatched pattern]	ALVENARIA A EXECUTAR
[Dotted pattern]	ALVENARIA BAIXA A EXECUTAR
[Blue hatched pattern]	FECHEMENTO EM VIDRO LAMINADO TEMPERADO 6MM, INCOLOR A EXECUTAR
[Circle]	PISO
[Hatched pattern]	REVESTIR PISO COM DECK DE MADEIRA.
[Grey hatched pattern]	ACABAMENTO EM CONCRETO NATURAL.

REVISÃO	MODIFICAÇÕES	DATA
R01	REDIMENSIONAMENTO COBERTURA SUPERIOR; ALTERAÇÃO NO ACABAMENTO DA CAIXA DO ELEVADOR.	26/08/2021
R00	EMIÇÃO INICIAL	13/07/2021

- NOTAS GERAIS
- TODAS AS MEDIDAS ESTÃO EM METROS;
  - CONFERIR MEDIDAS IN LOCO;
  - SE HOUVER DIVERGENCIA ENTRE PROJETO E PLANILHA ORÇAMENTARIA, CONSULTAR A ENGENHARIA;
  - PREVER LIMPEZA DA ÁREA ARBÓREA SE NECESSÁRIO;
  - PREVER INSTALAÇÃO DE PARA RAIO LIGADO AO SISTEMA EXISTENTE.



PROJETO	ELEVADOR SOCIETY	3SS
TÍTULO	ARQUITETURA	REVISÃO FOLHA
ASSUNTO	PROJETO EXECUTIVO	01 01
ENDEREÇO	AV. DR. ALBERTO PENTEADO, 605	01 01
ARQUIVO:		