




CORTE CC
ESCALA 1:50

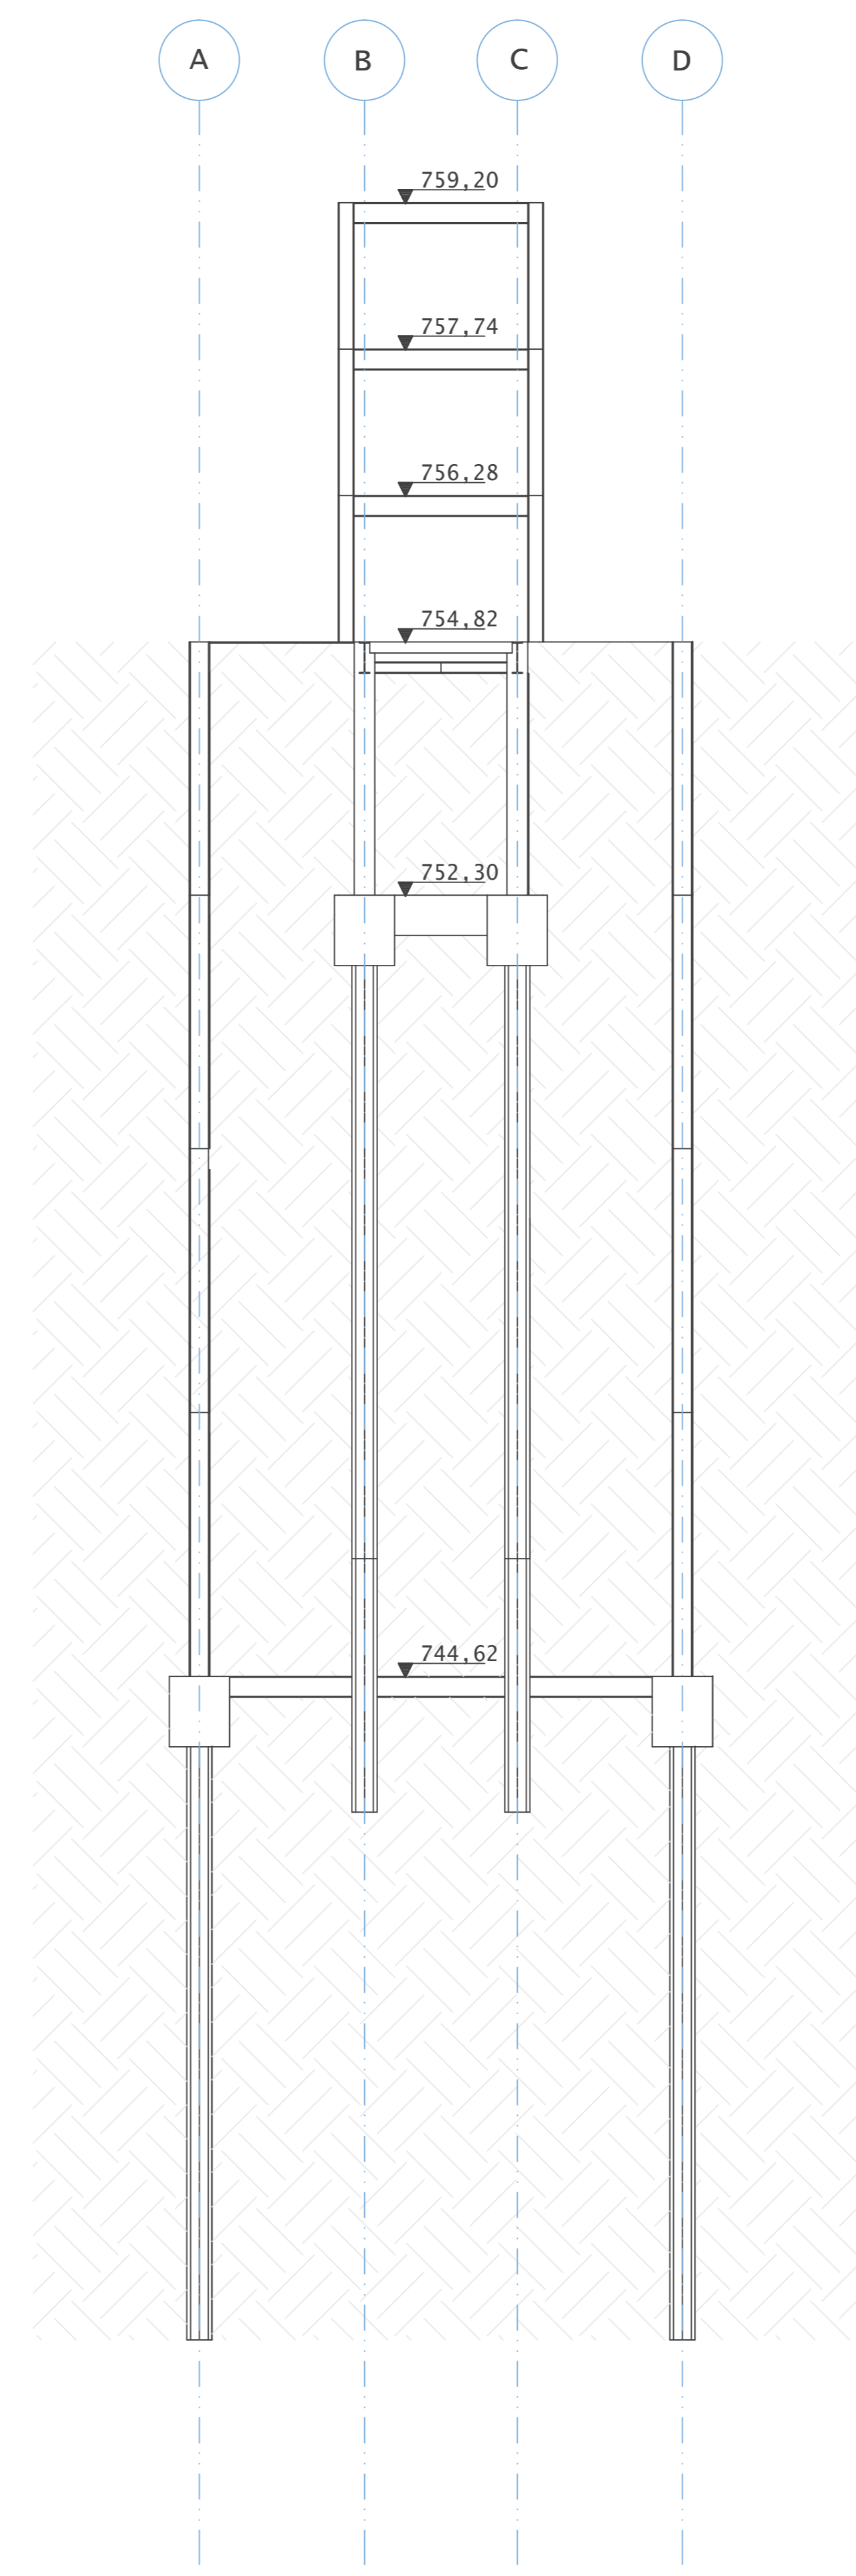


CORTE DD
ESCALA 1:50

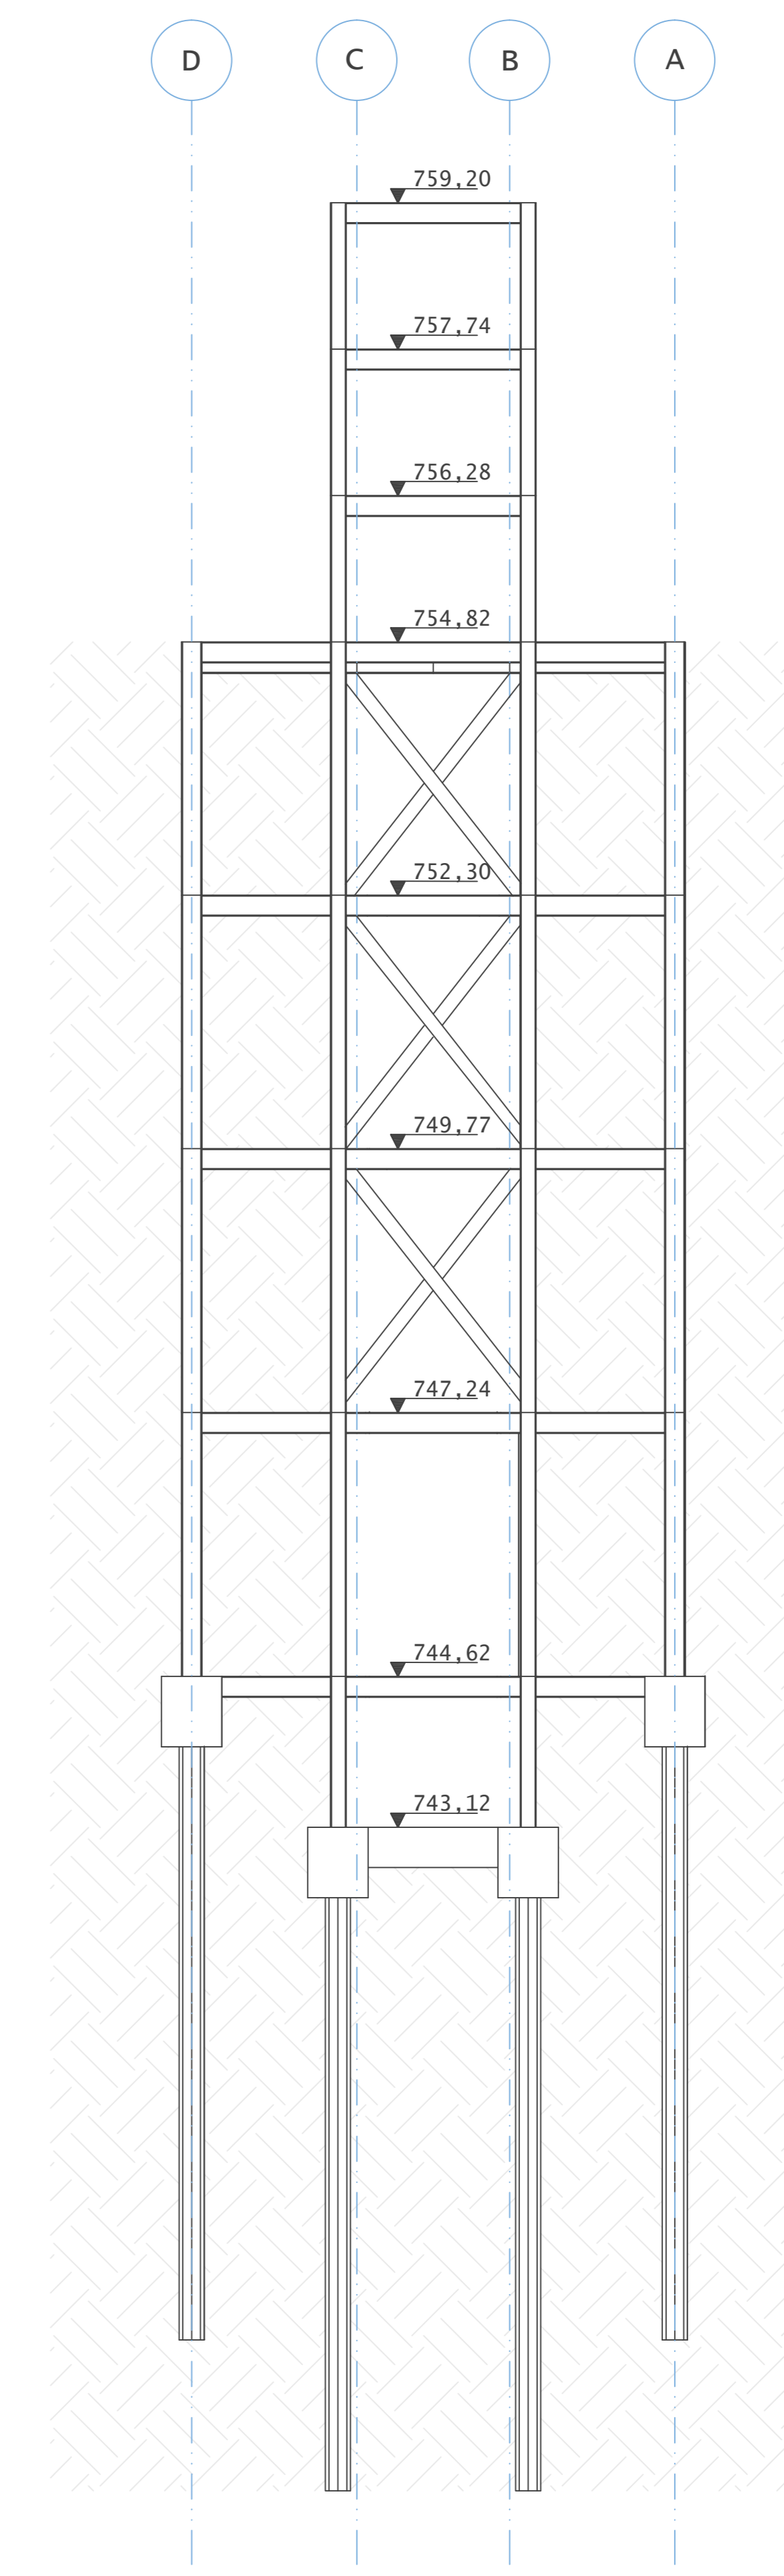

CORTE EE
ESCALA 1:50

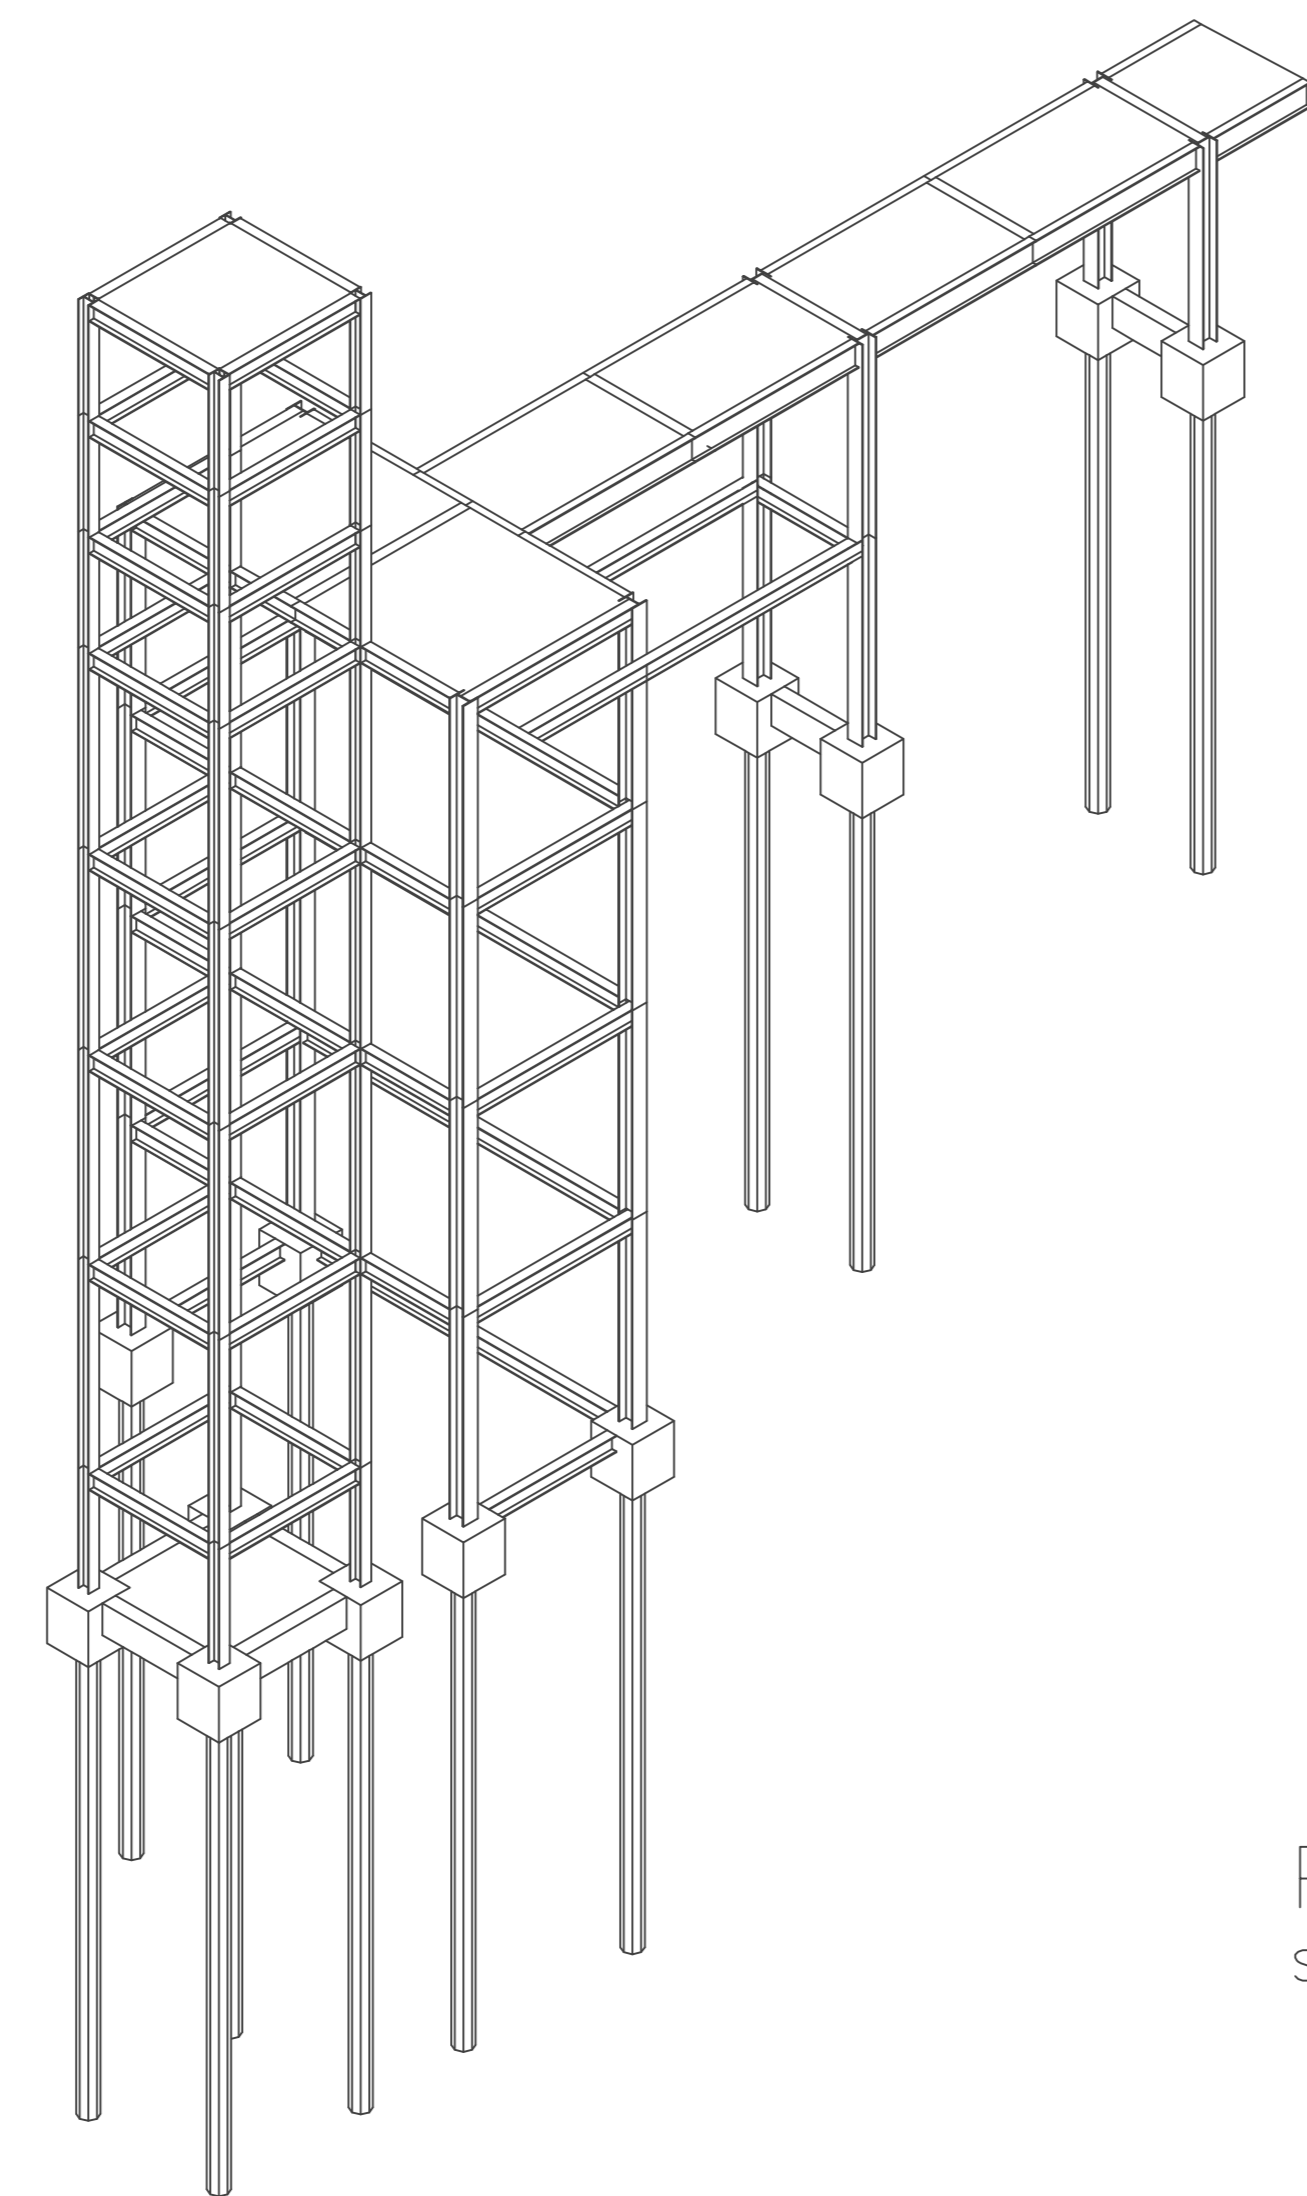

PERSPECTIVAS
SEM ESCALA

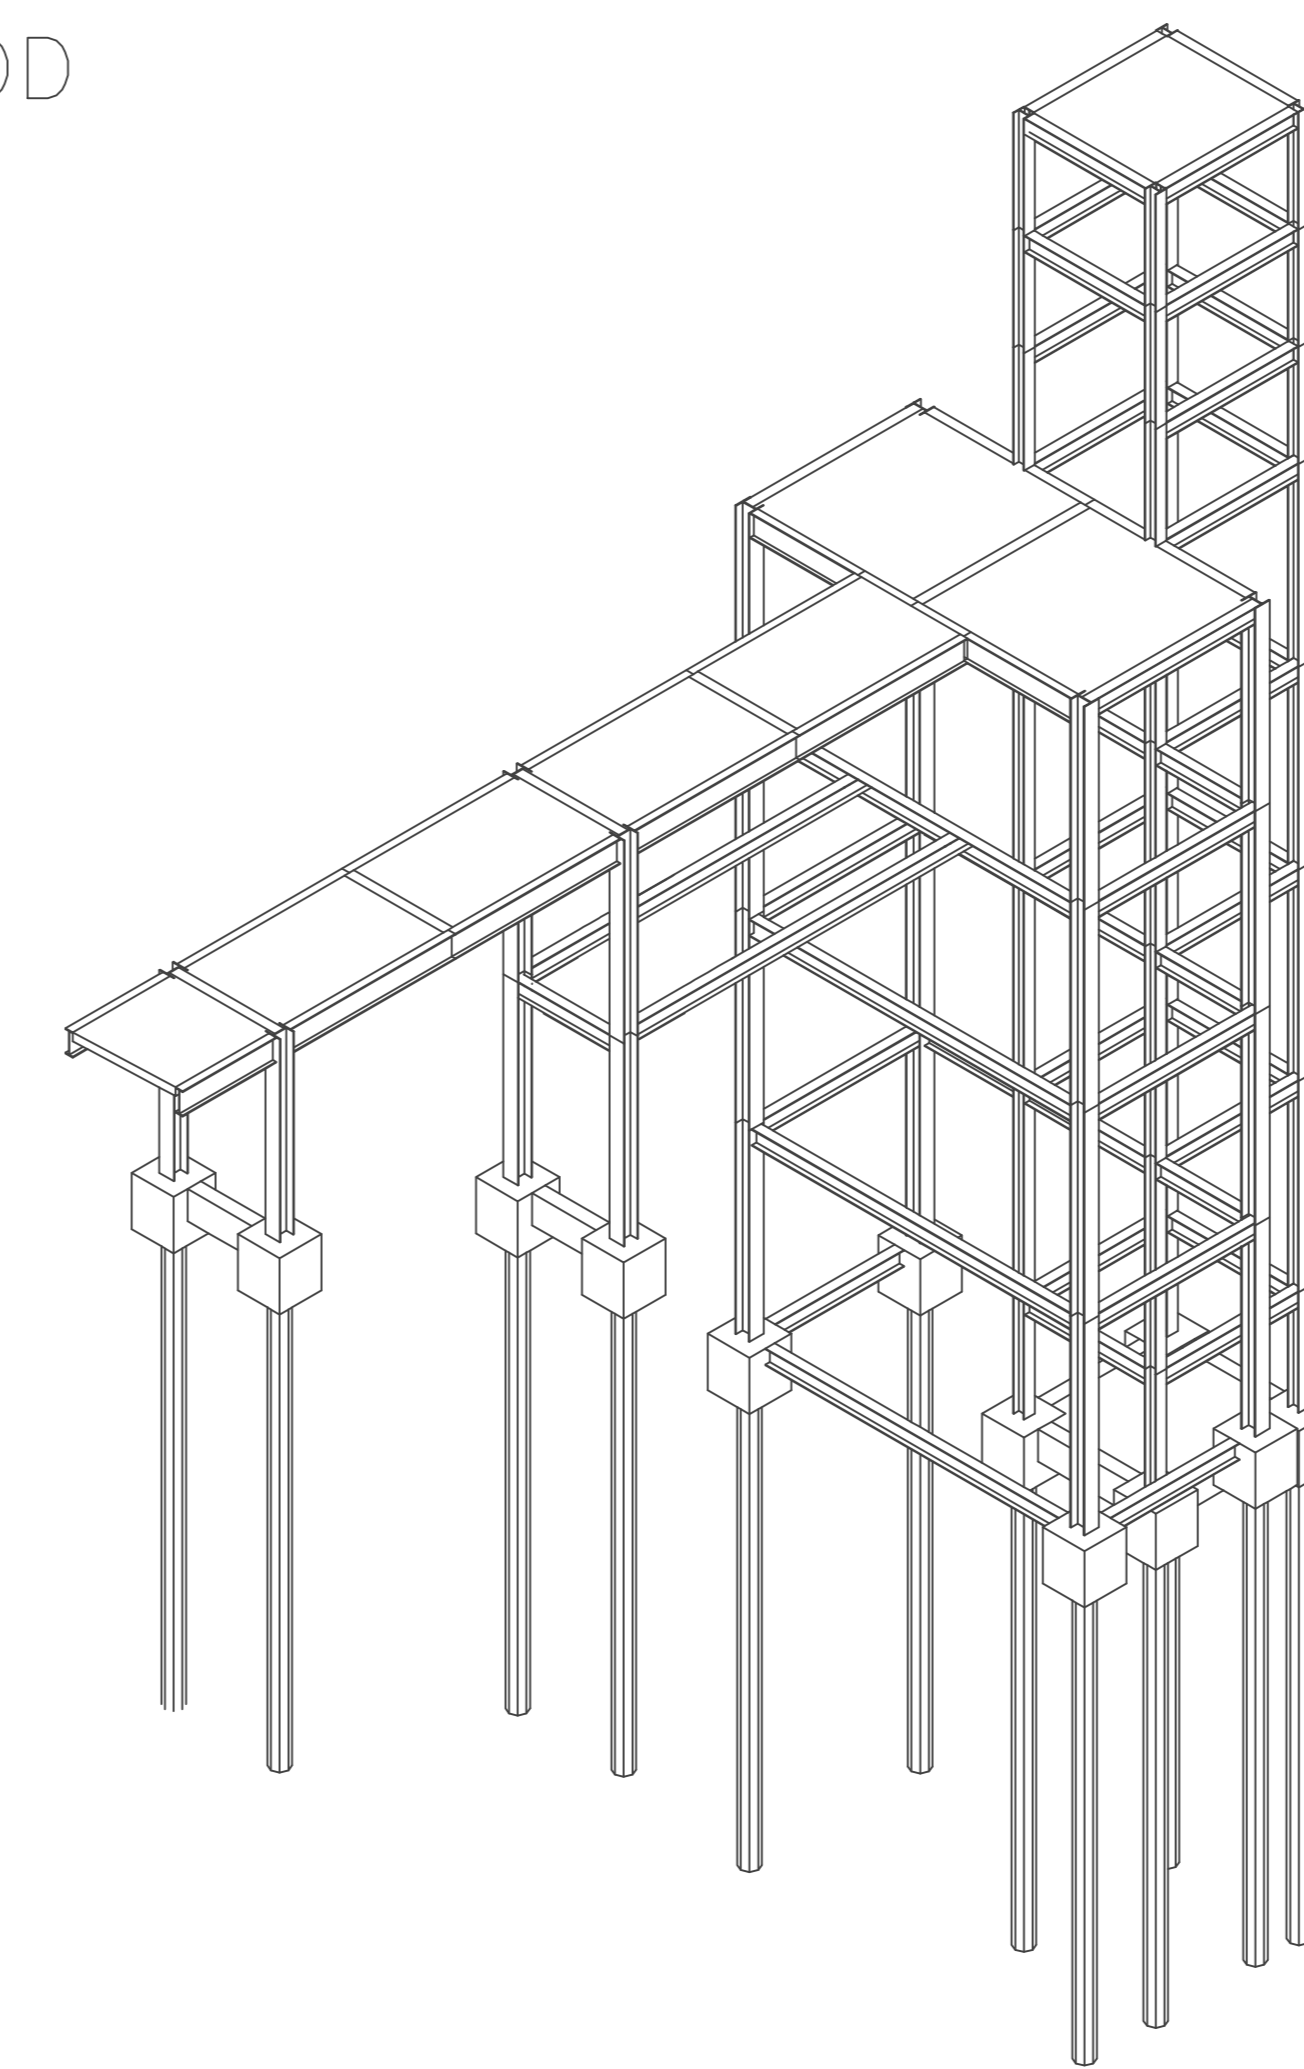

		Richard Lourenço (11) 99207-7014 Projetos Estruturais contato@obrarria.com		OBRAS N.º 210		
CLIENTE CLUBE PAINEIRAS				DES. N.º 07		
OBRA ELEVADOR SOCIETY						
ENDEREÇO AV. DR. ALBERTO PENTEADO, 605						
TÍTULO CORTES E PERSPECTIVAS				REV. N.º 00		
DATA 27/07/2021	ESCALA 1:50/INDICADA	FOLHA 25	MPa 25	PROJETO Paulo V. Boas	EXECUÇÃO Richard Lourenço	AUTORIZADO Richard Lourenço