

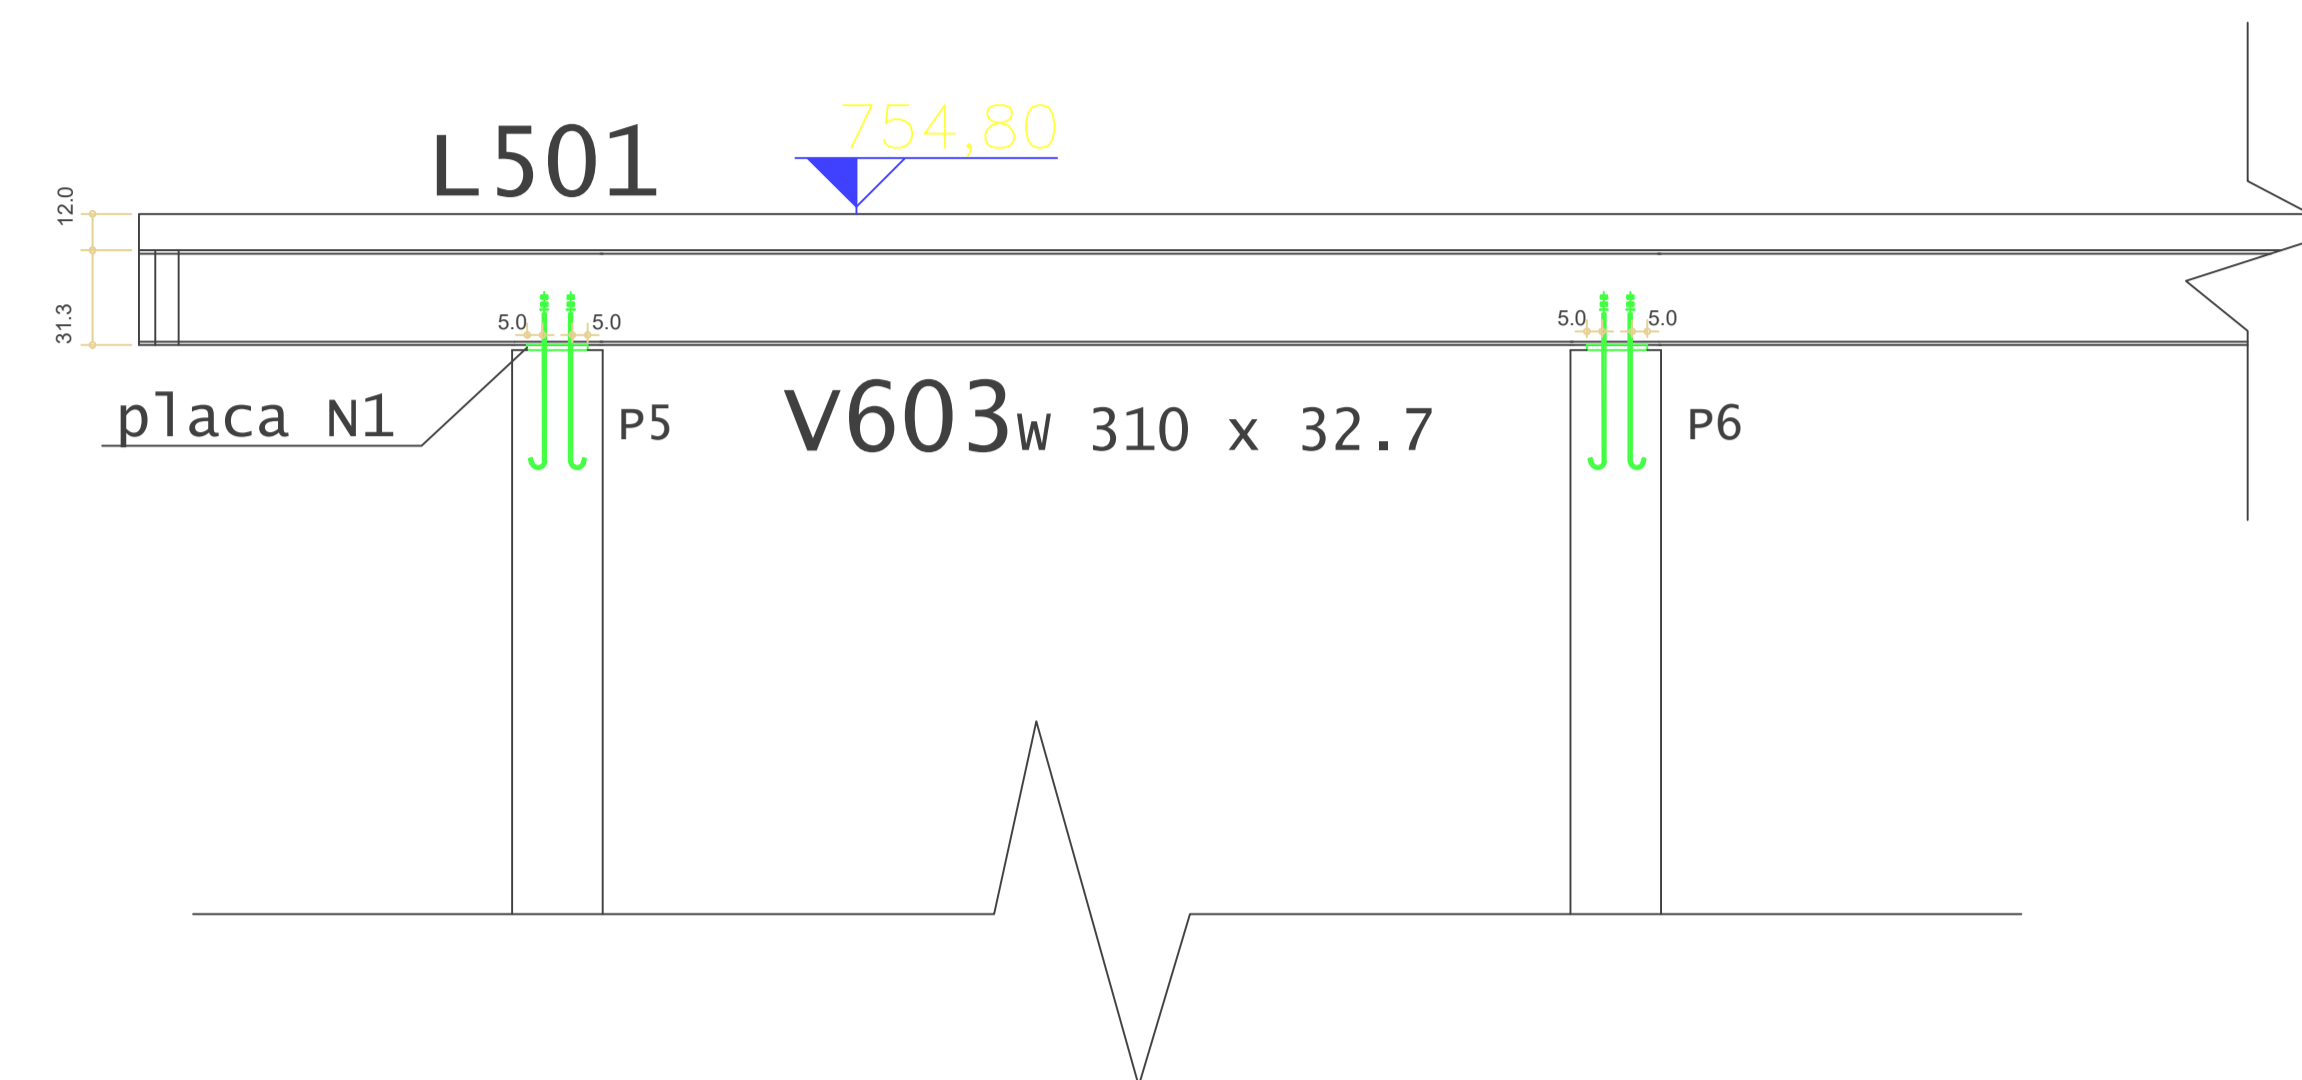


OS PILARES P1 E P2 SEGUEM O MESMO MODELO DO P5 E P6







DETALHE 1 - P1, P2, P5 E P6  
ESCALA 1:25

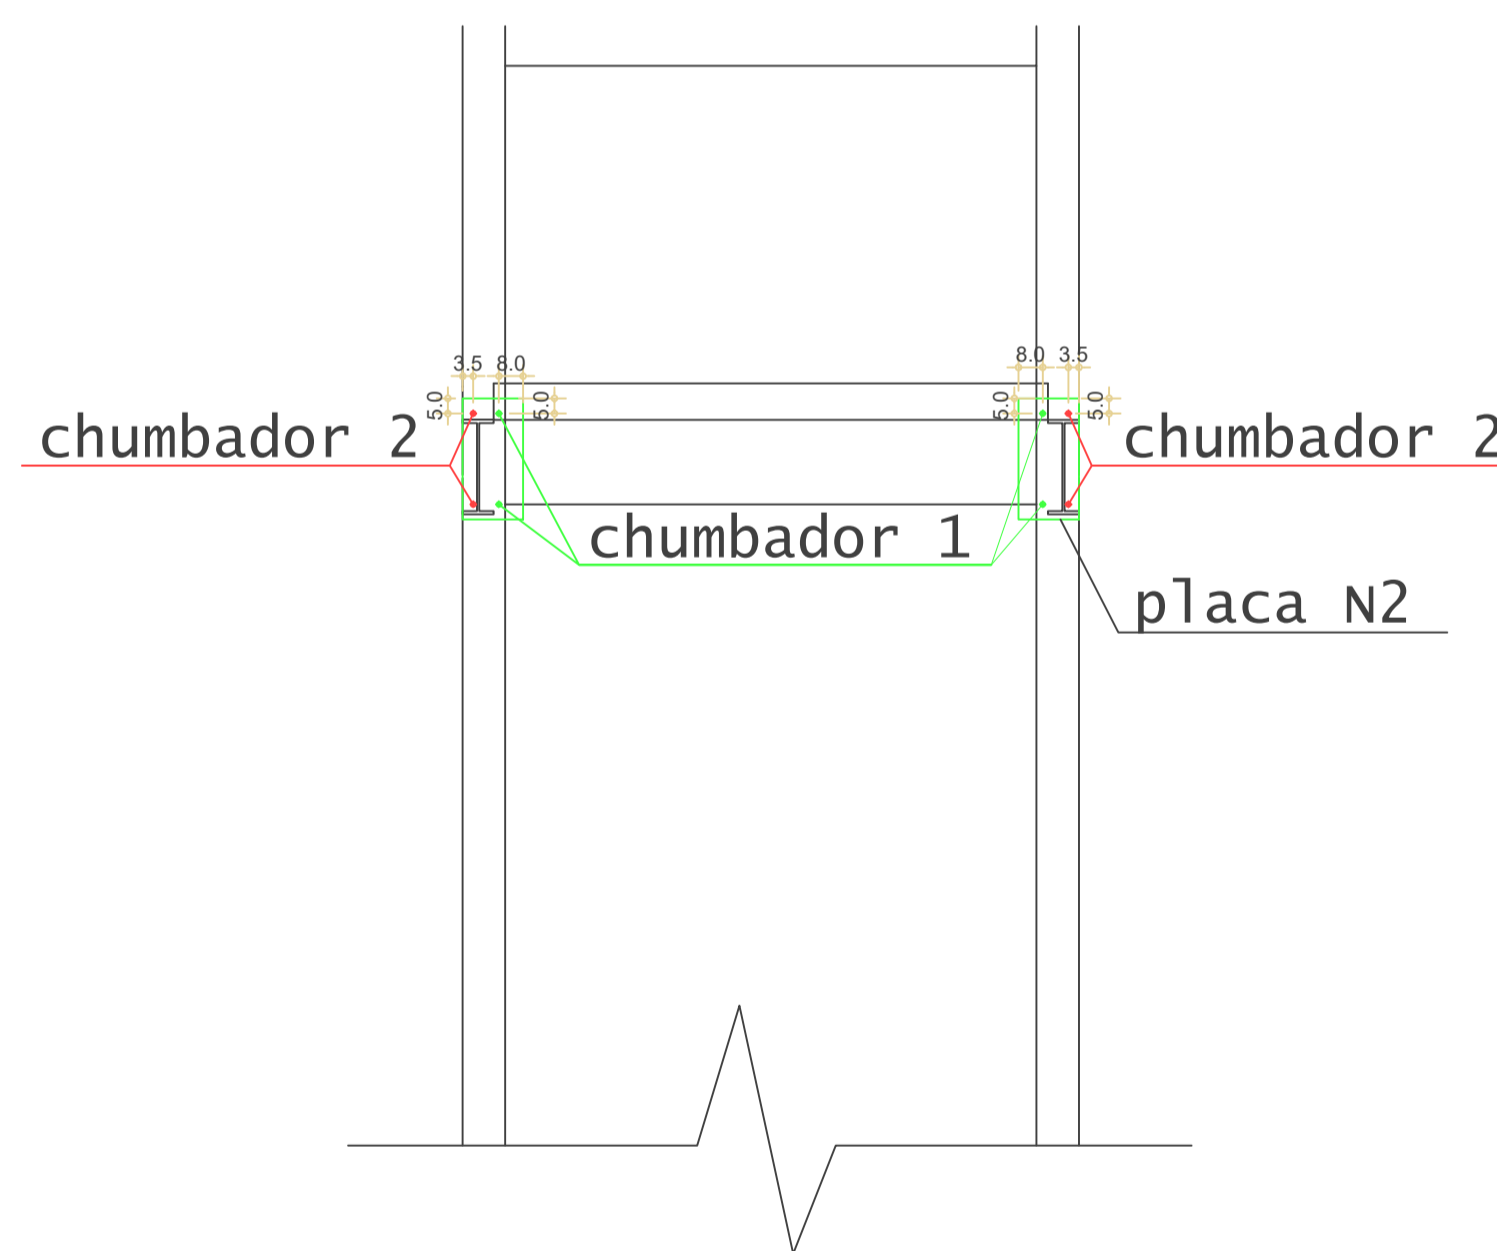

MODELOS DE PLACA DE BASE E CHUMBADORES

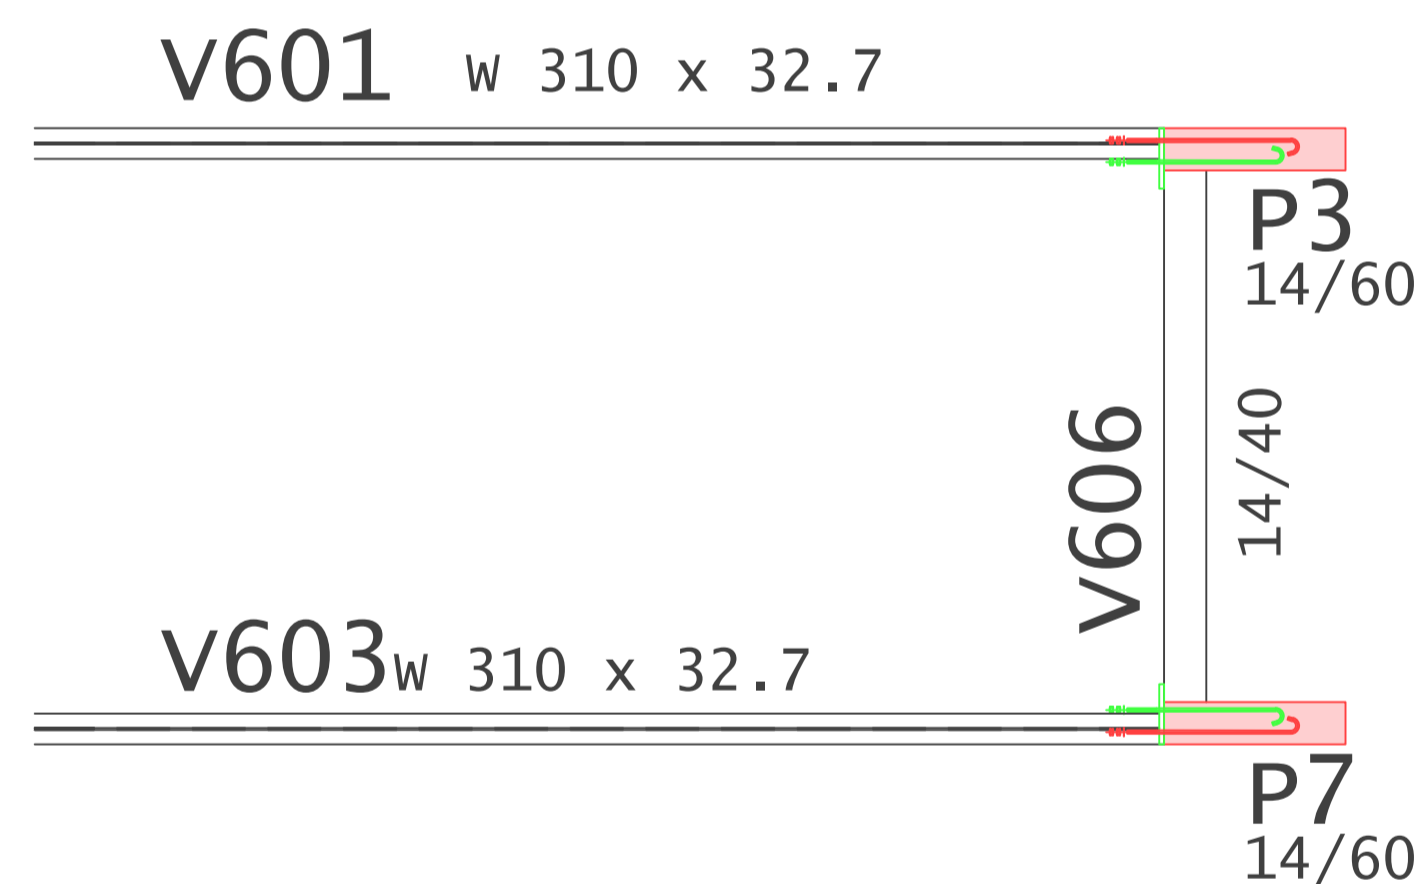

DETALHE 2 - P3 E P7  
ESCALA 1:25

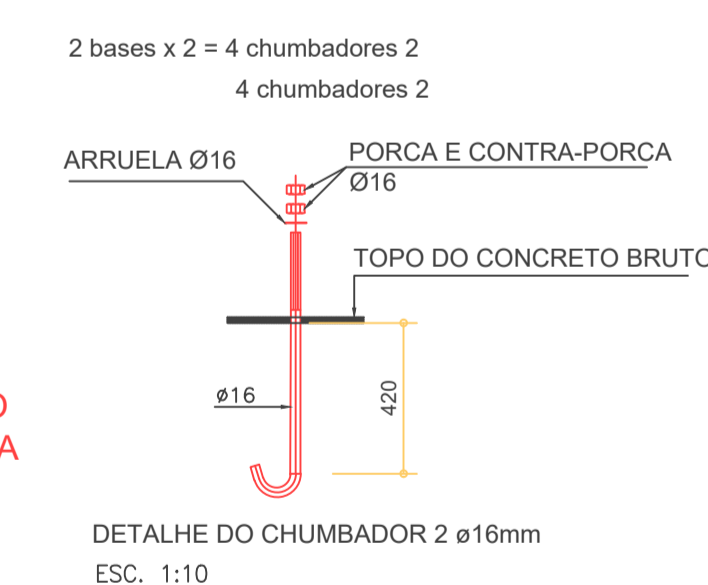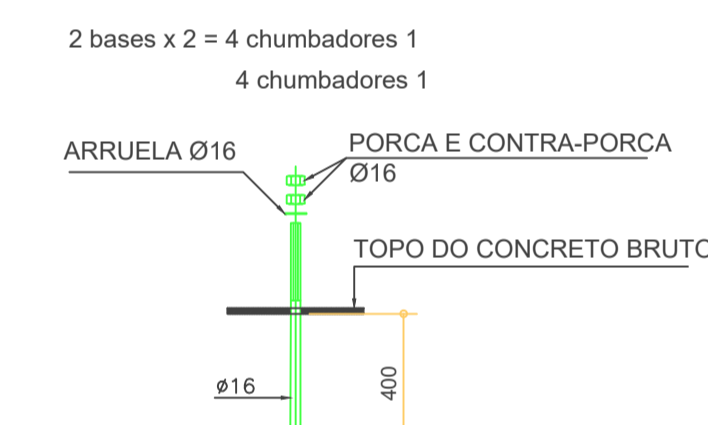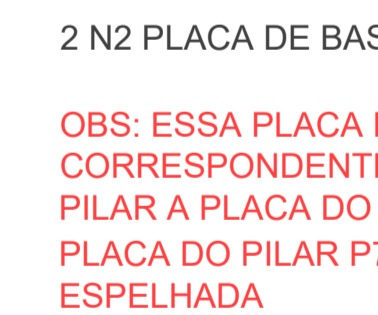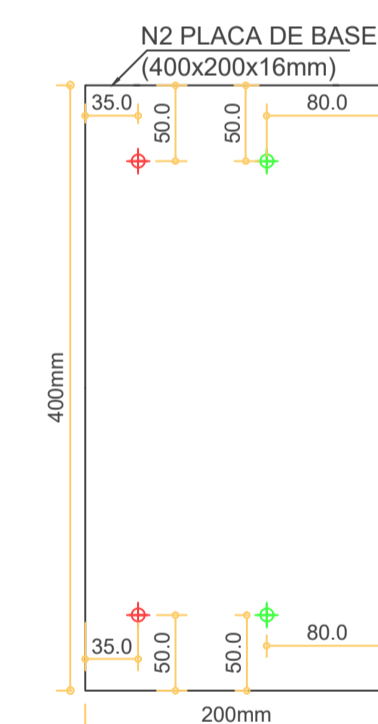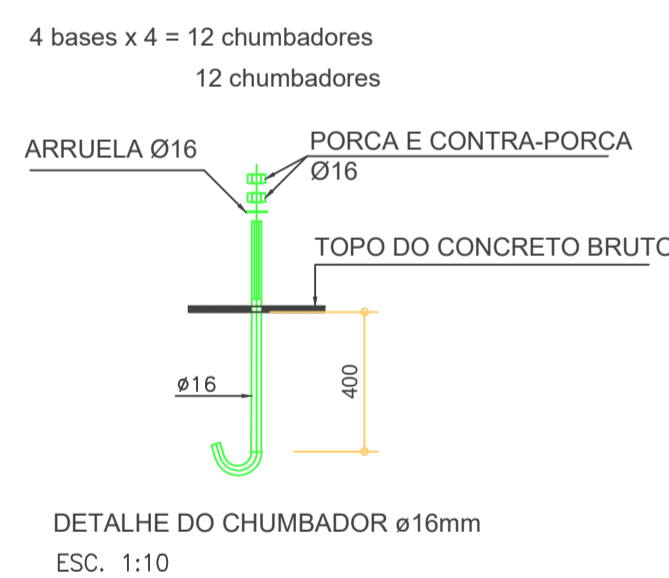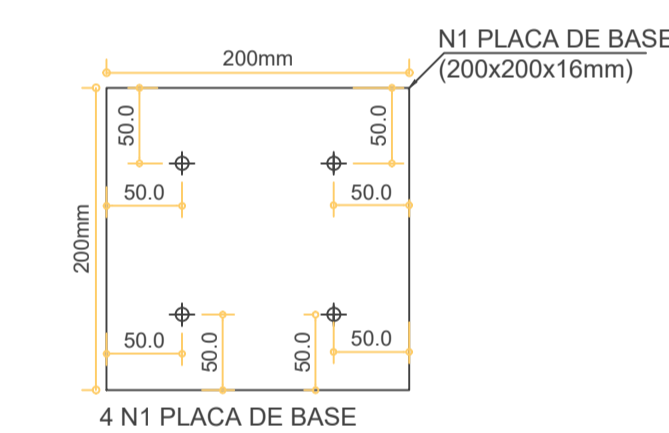

OBS: ESSA PLACA É CORRESPONDENTE AO PILAR A PLACA DO P3, A PLACA DO PILAR P7 É ESPELHADA

		<b>Richard Lourenço</b> (11) 99207-7014 contato@obrarria.com		OBRAN. ° <b>209</b>
		Projetos Estruturais		DES. N. ° <b>10</b>
CLIENTE <b>CLUBE PAINEIRAS</b>				
OBRA <b>ELEVADOR SOCIETY CLUBE PAINEIRAS</b>				
ENDEREÇO <b>AV. DR. ALBERTO PENTEADO, 605</b>				
TÍTULO <b>DETALHES 1 E 2 DAS PLACAS E CHUMBADORES</b>				
DATA: 27/10/2021    ESCALA: 1:25/INDICADA    FCK: 25 MPa    DESENHO: Paula V. Boas    VERIF: Richard Lourenço    ENG. °: Richard Lourenço				
				REV. N. ° <b>00</b>