



**CORTE AA**  
ESCALA 1:50

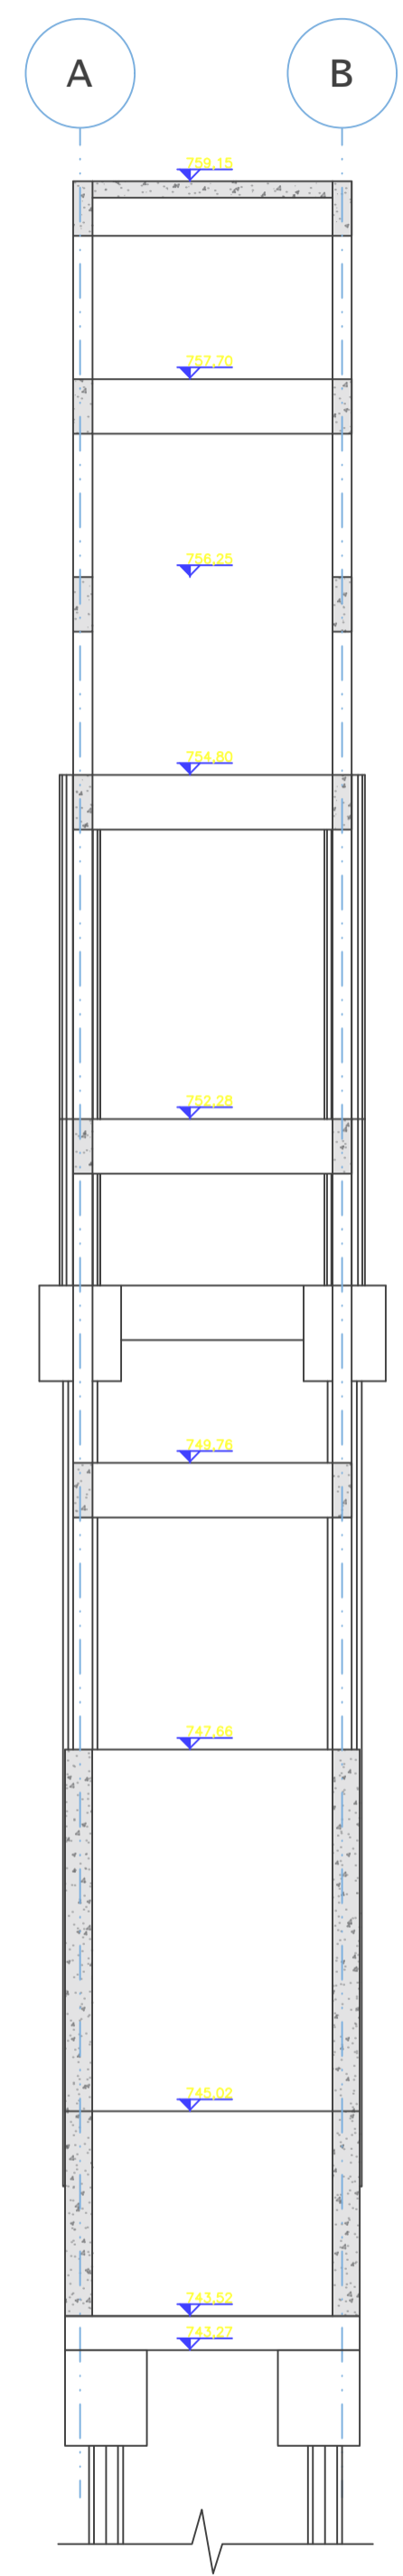

**CORTE BB**  
ESCALA 1:50

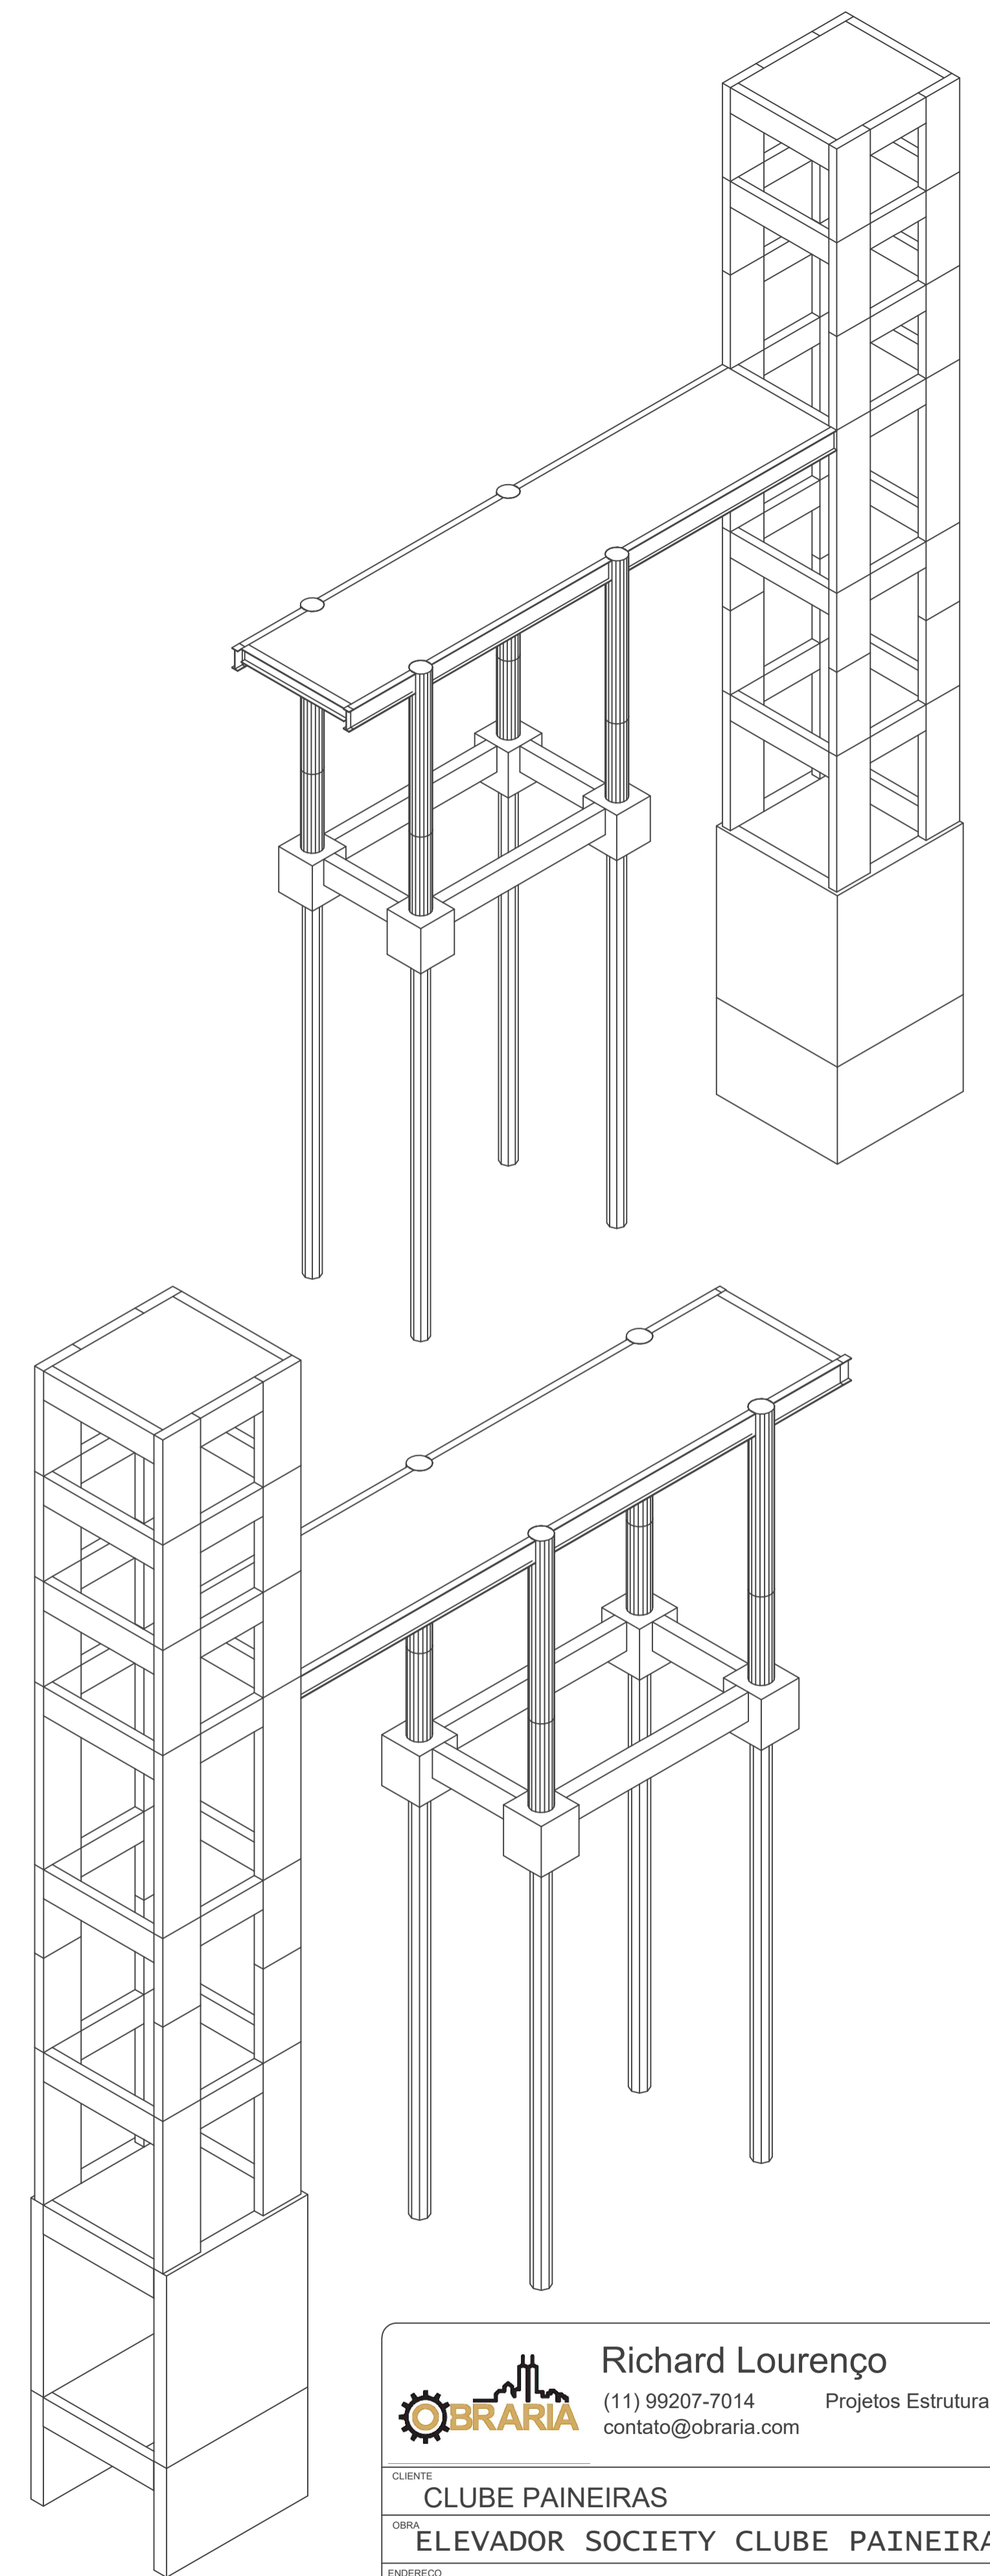

 <b>Richard Lourenço</b> (11) 99207-7014 contato@obrarria.com		OBRAN. ° <b>209</b> DES. N. °
CLIENTE <b>CLUBE PAINEIRAS</b>		<b>15</b> REV. N. °
OBRAS <b>ELEVADOR SOCIETY CLUBE PAINEIRAS</b>		<b>00</b> REV. N. °
ENDEREÇO <b>AV. DR. ALBERTO PENTEADO, 605</b>		
TÍTULO <b>CORTE AA E BB          PERSPECTIVAS</b>		
DATA 27/10/2021	ESCALA 1:50/INDICADA	FCK 25 MPa
DESenhO Paula V. Boas	VERif. Richard Lourenço	ENG. ° Richard Lourenço