


Planta de localização

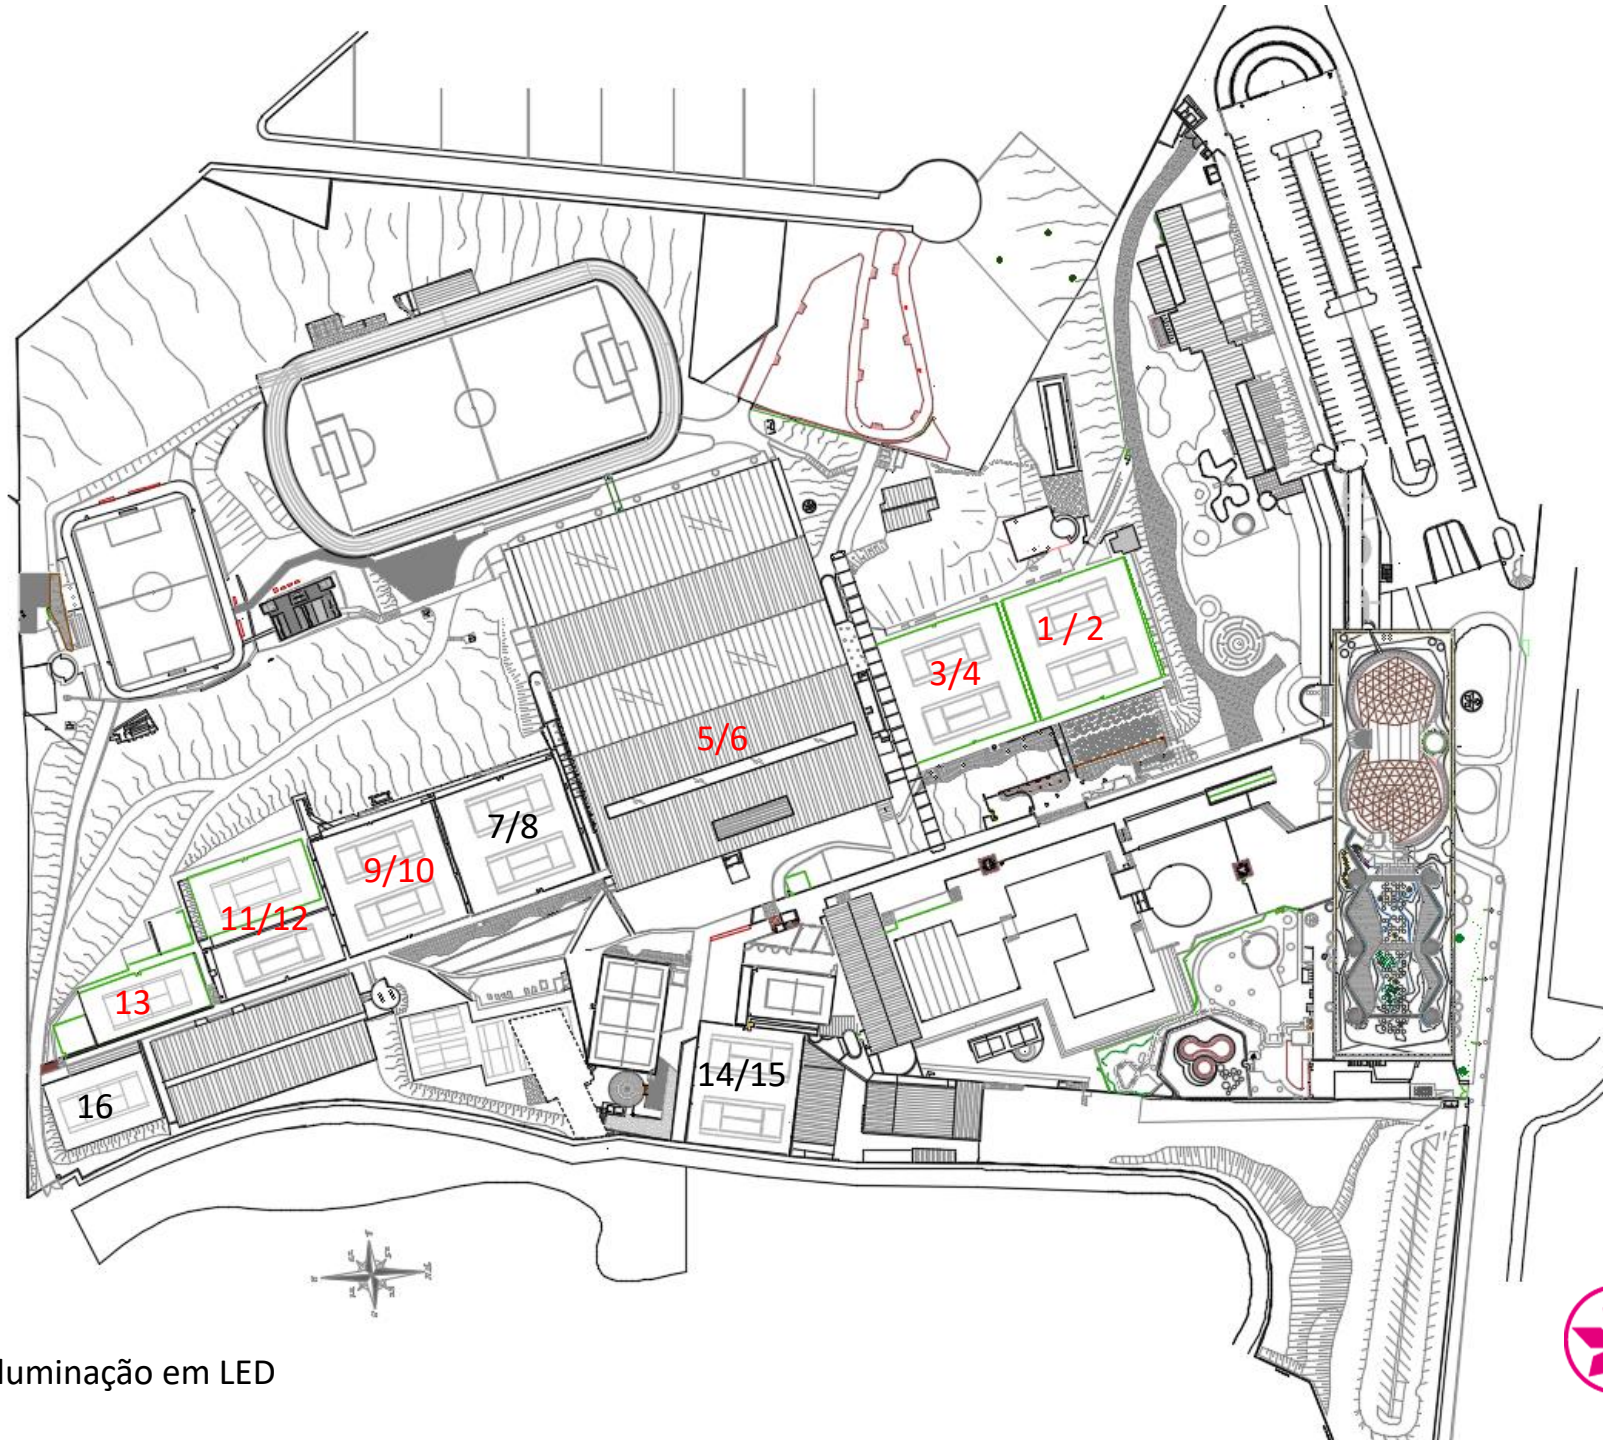

As quadras 7 e 8 já possuem iluminação em LED