




CORTE AA
ESC. 1:100

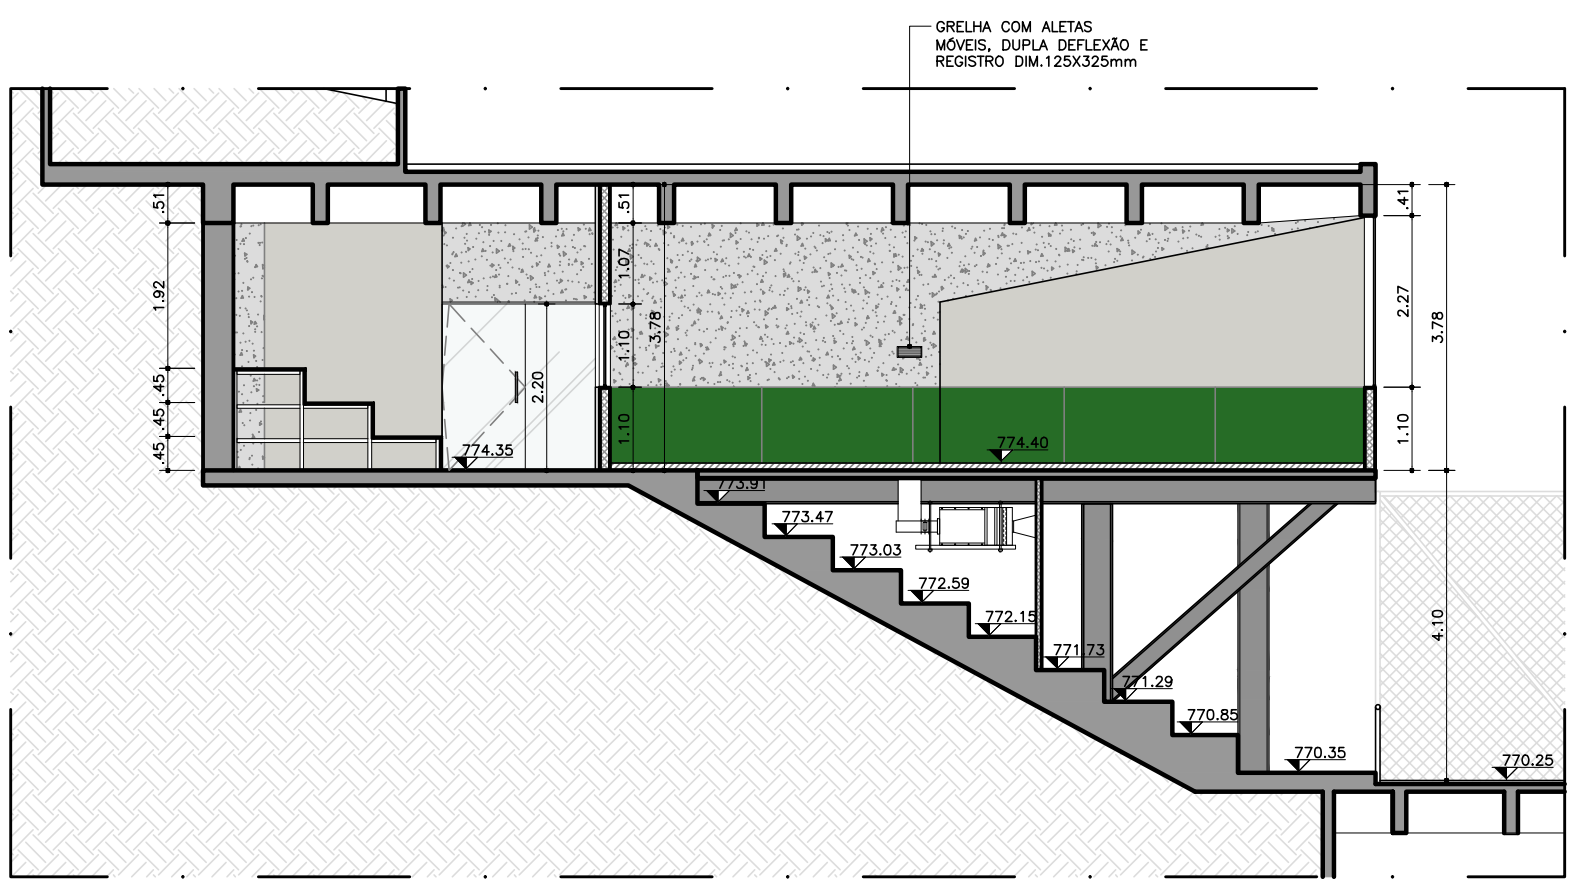

CORTE CC
ESC. 1:100

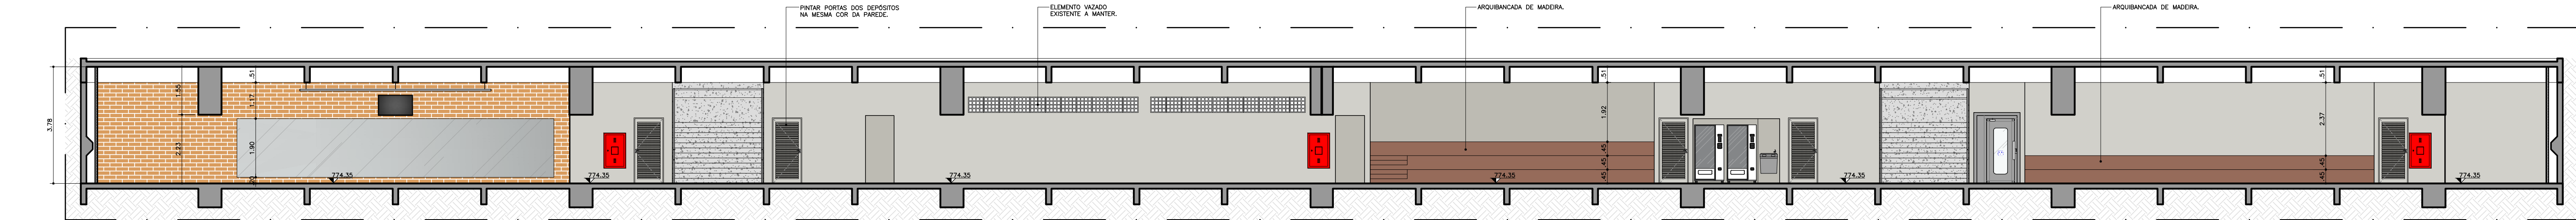

CORTE BB
ESC. 1:100

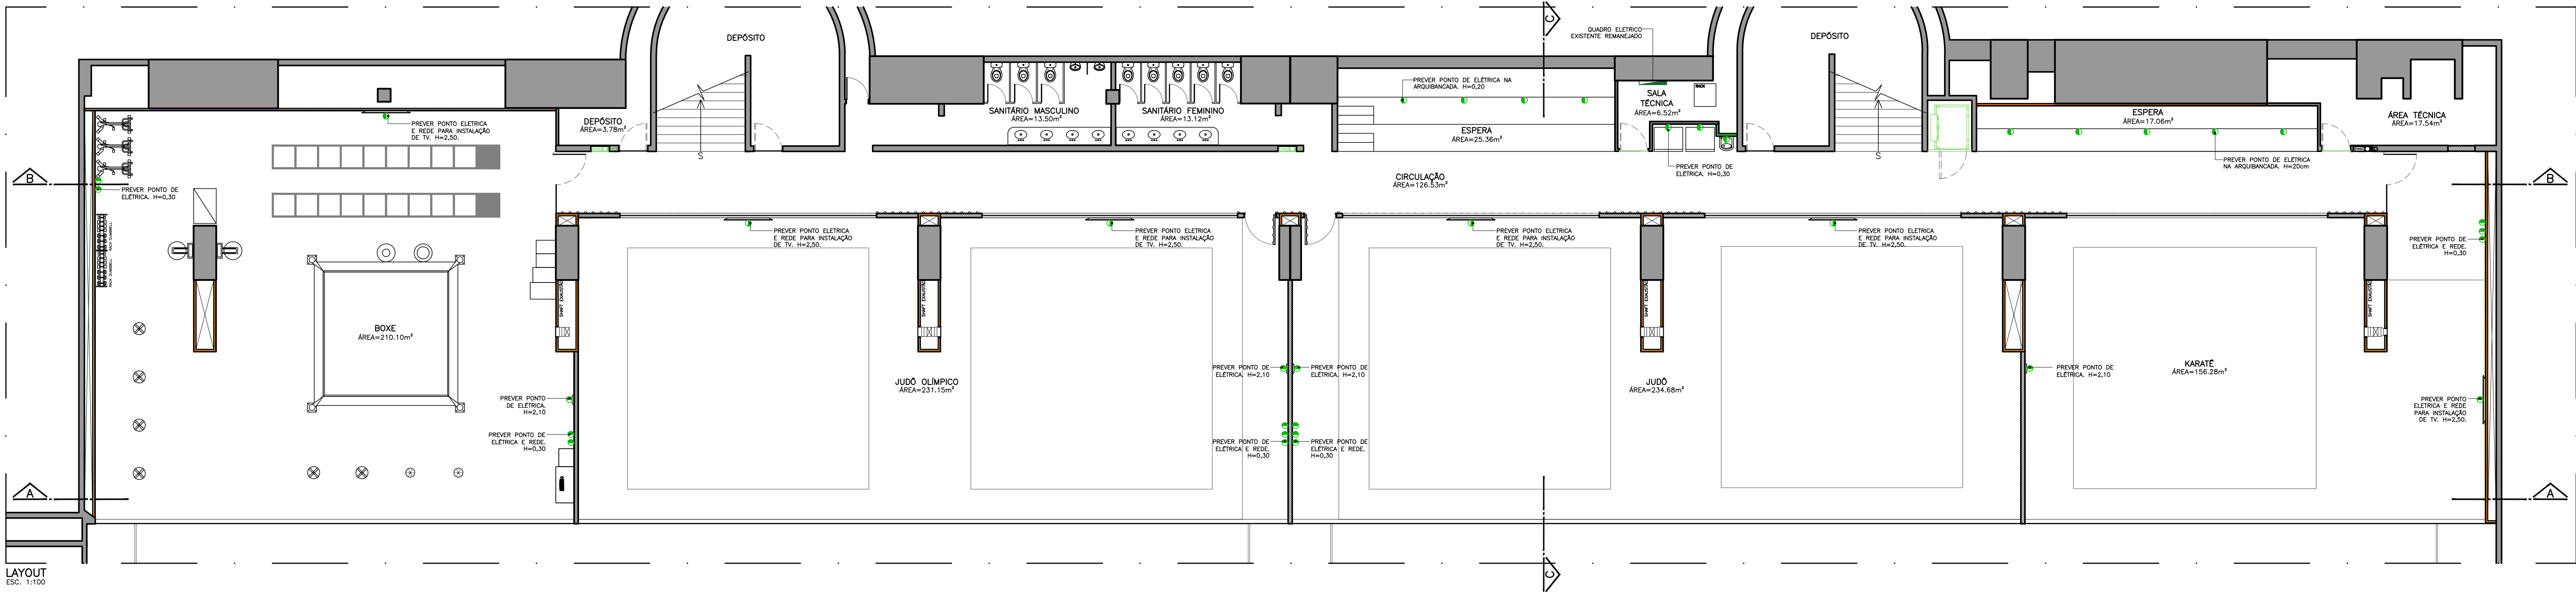

LAYOUT
ESC. 1:100

LEGENDA GERAL		
	ALVENARIA EXISTENTE	
	DIVISÓRIA PISO-TETO DE GESSO ACARTONADO COM CHAPA ST NOS DOIS LADOS DA	
	ESTRUTURA - ST/70/ST - COM LÂ DE ROCHA DE 32kg/m	
	DIVISÓRIA PISO-TETO DE GESSO ACARTONADO COM CHAPA RU NOS DOIS LADOS DA	
	ESTRUTURA - RU/70/RU - COM LÂ DE ROCHA DE 32kg/m	
	DIVISÓRIA PISO-TETO DE GESSO ACARTONADO COM CHAPA ST EM UM DOS LADOS DA	
	ESTRUTURA - ST/48 - COM LÂ DE ROCHA DE 32kg/m	

NOTAS GERAIS		
1. MEDIDAS EM METROS;		
2. CONFIRAR MEDIDAS NO LOCAL;		
3. SE HOUVER DIVERGÊNCIA ENTRE PROJETO E PLANILHA ORÇAMENTÁRIA, CONSULTAR A ENGENHARIA;		
4. PREVER REGULARIZAÇÃO E PINTURA DA LAJE		

