
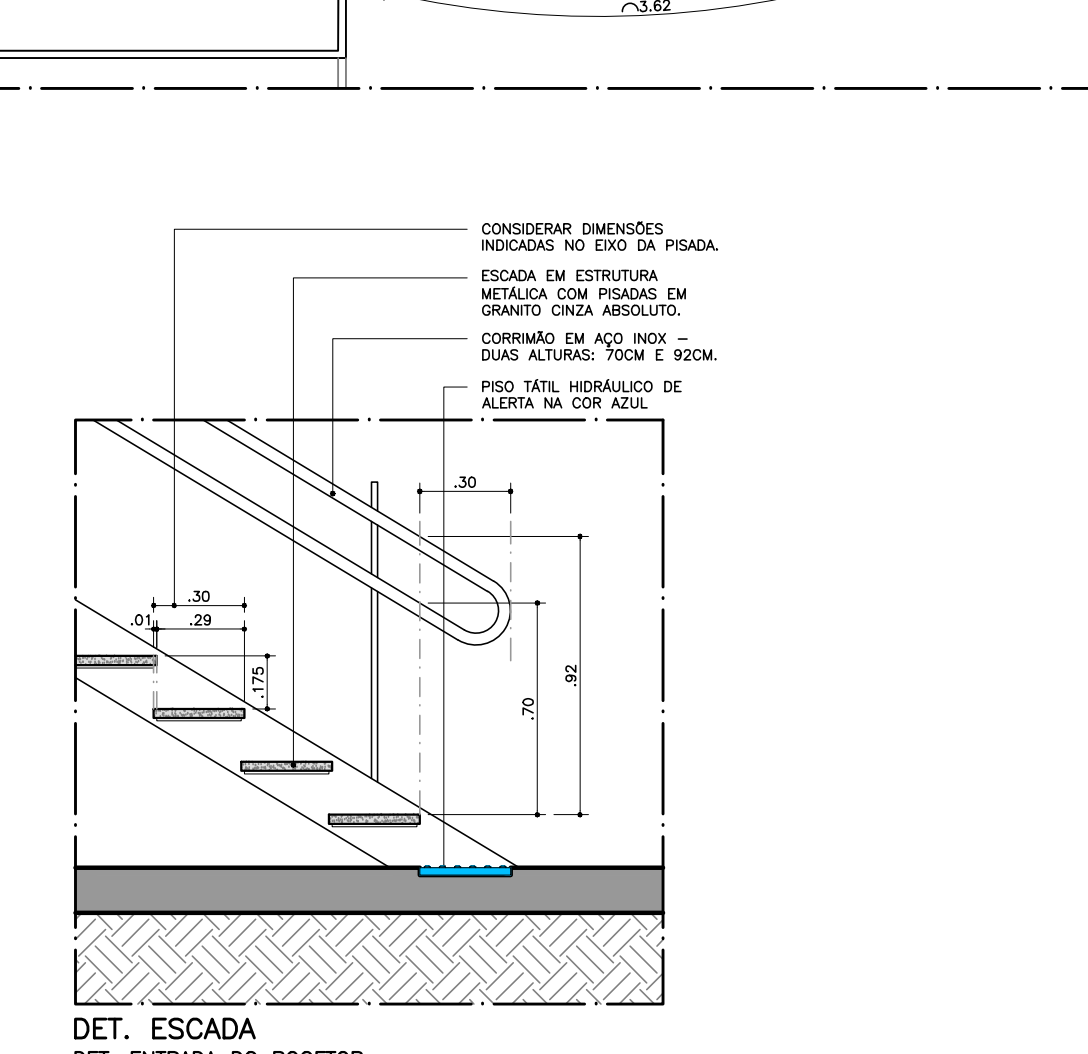
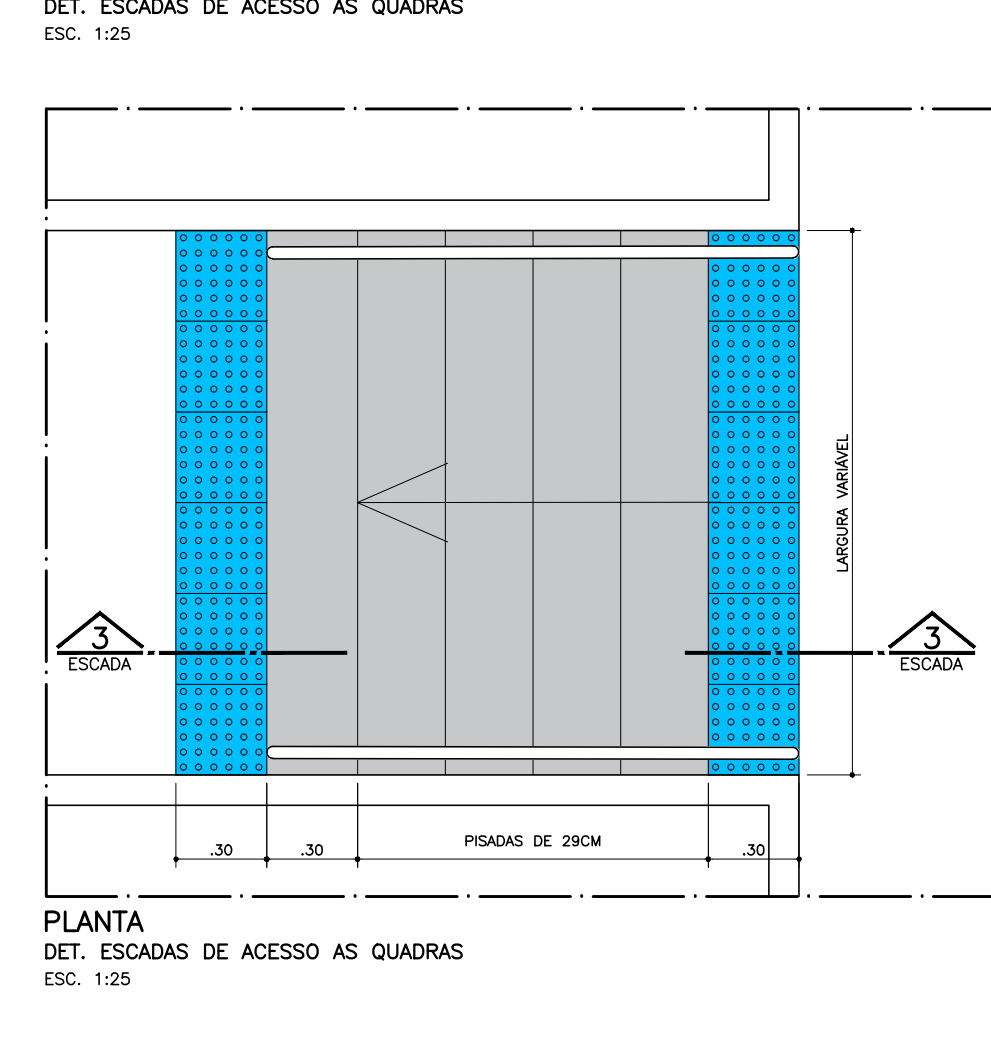
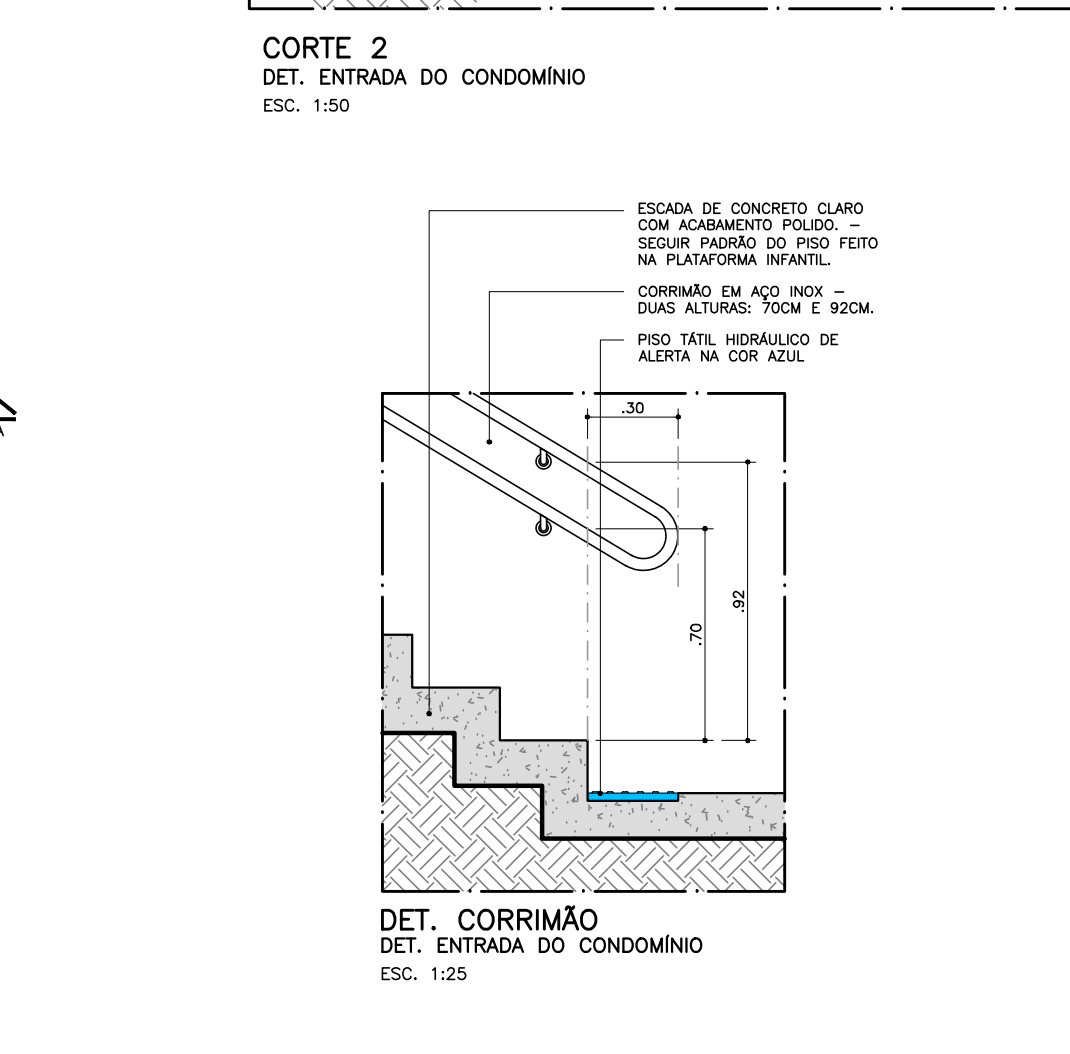
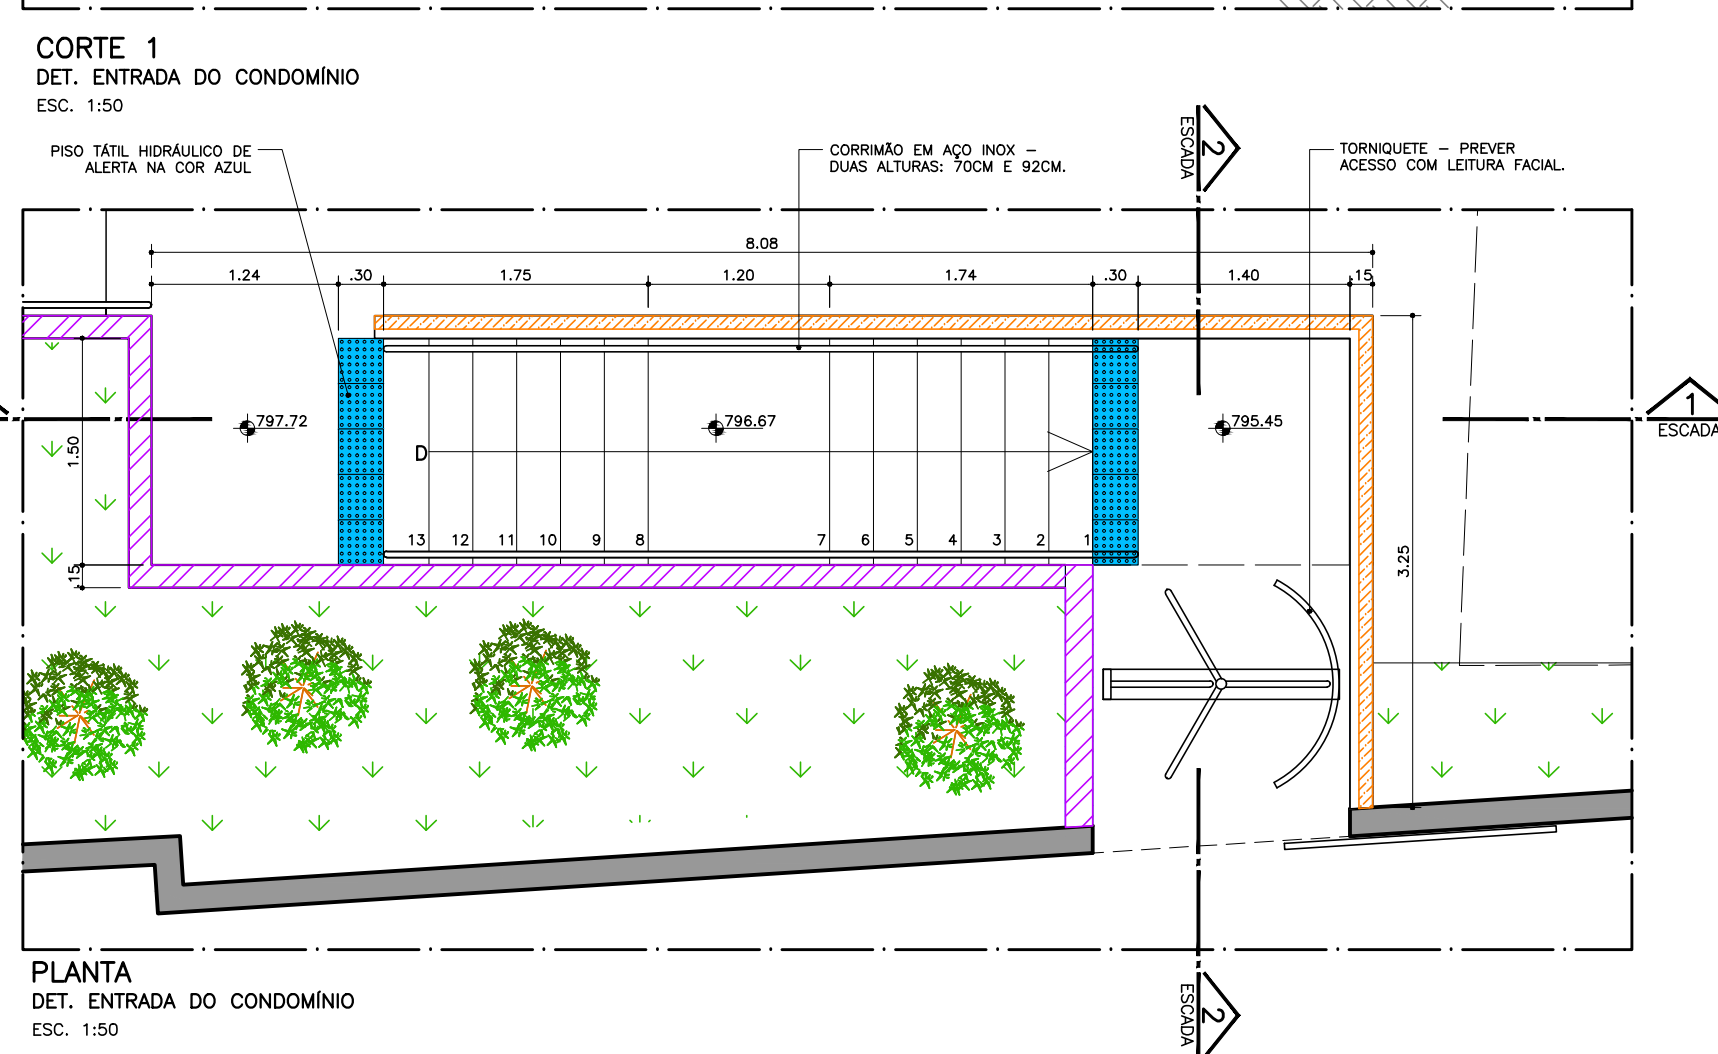
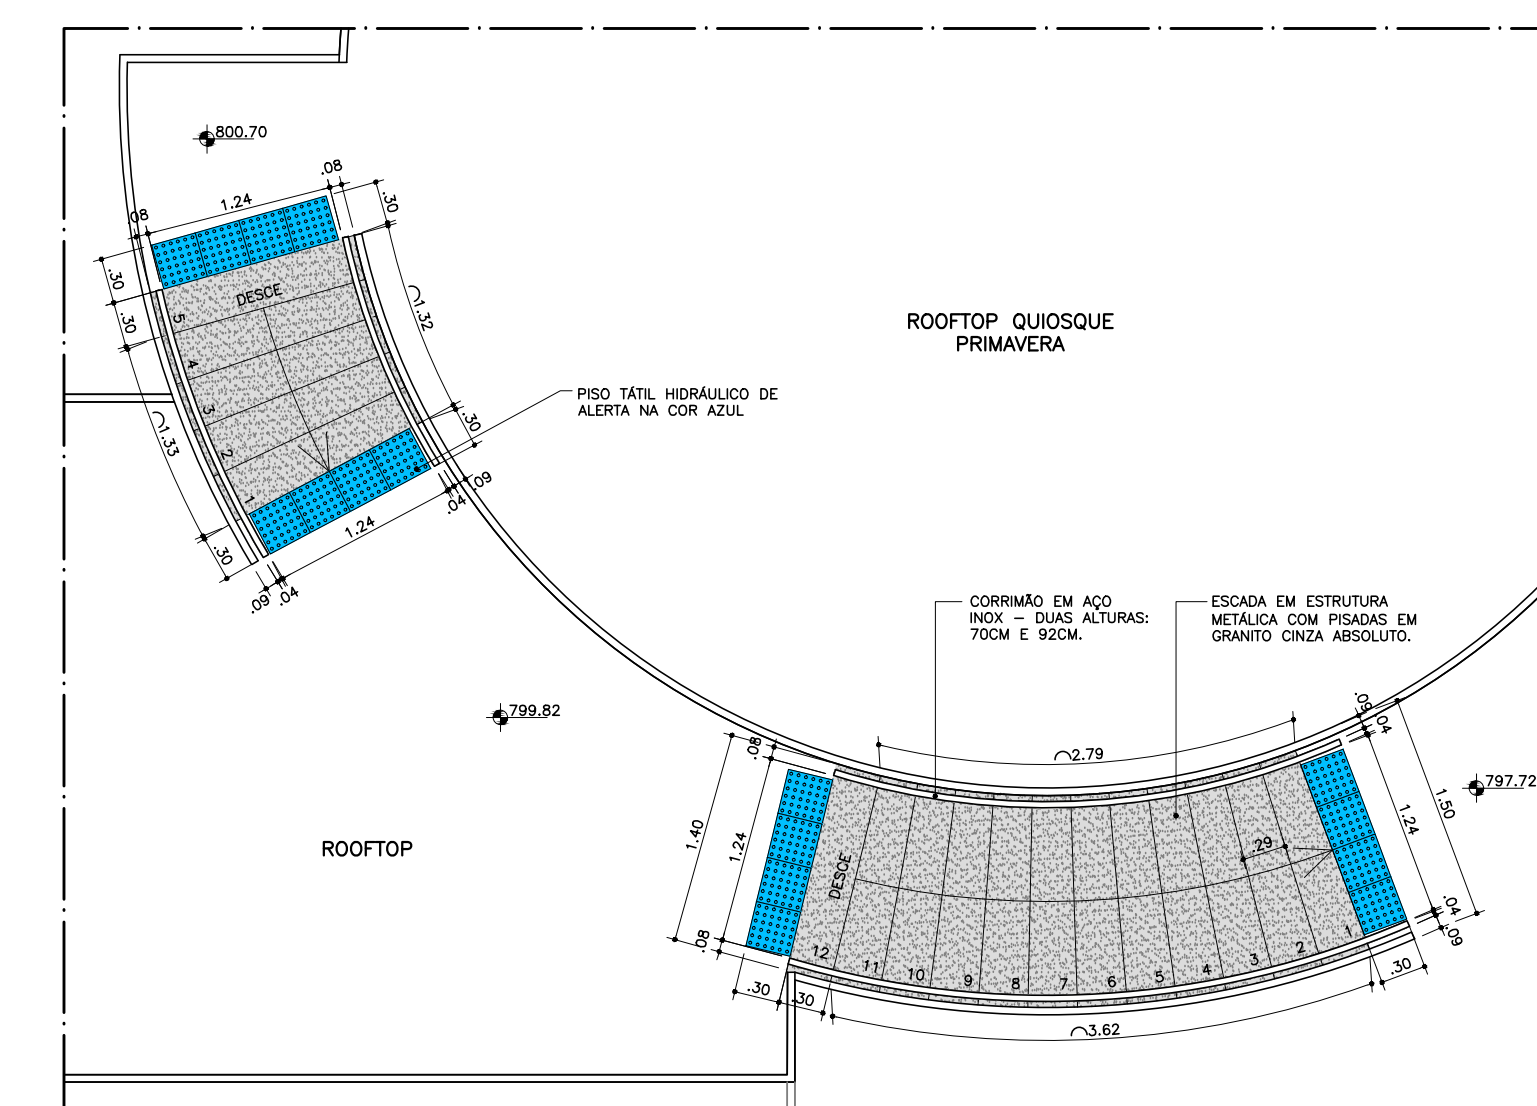
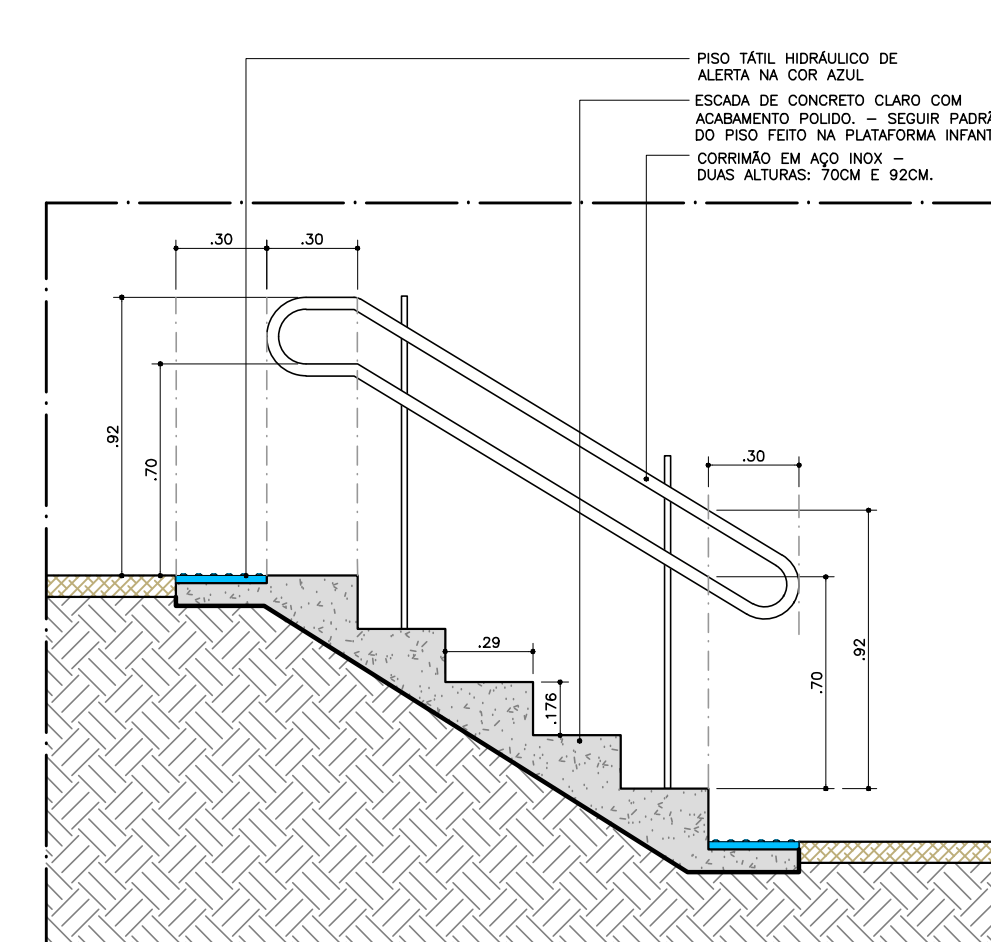
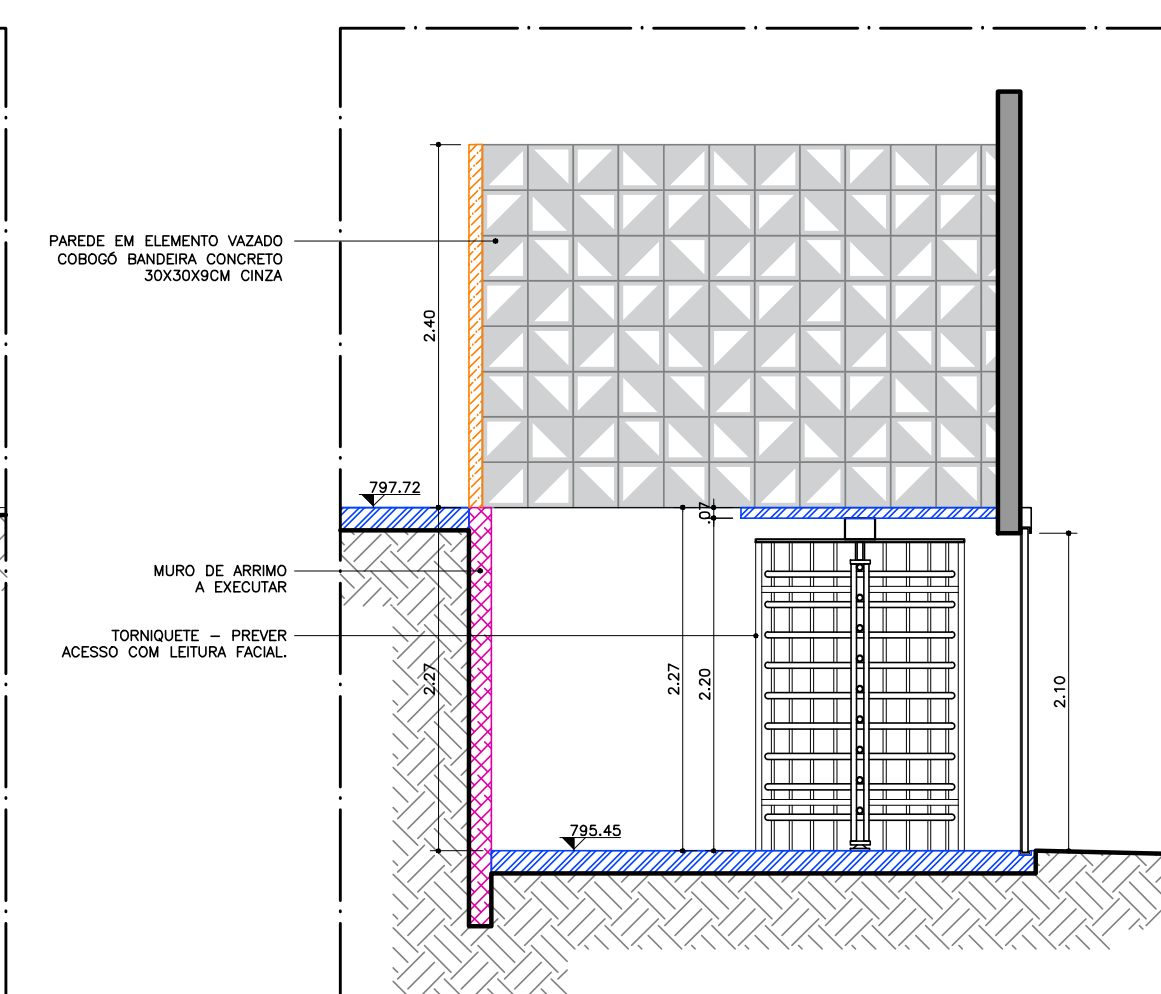
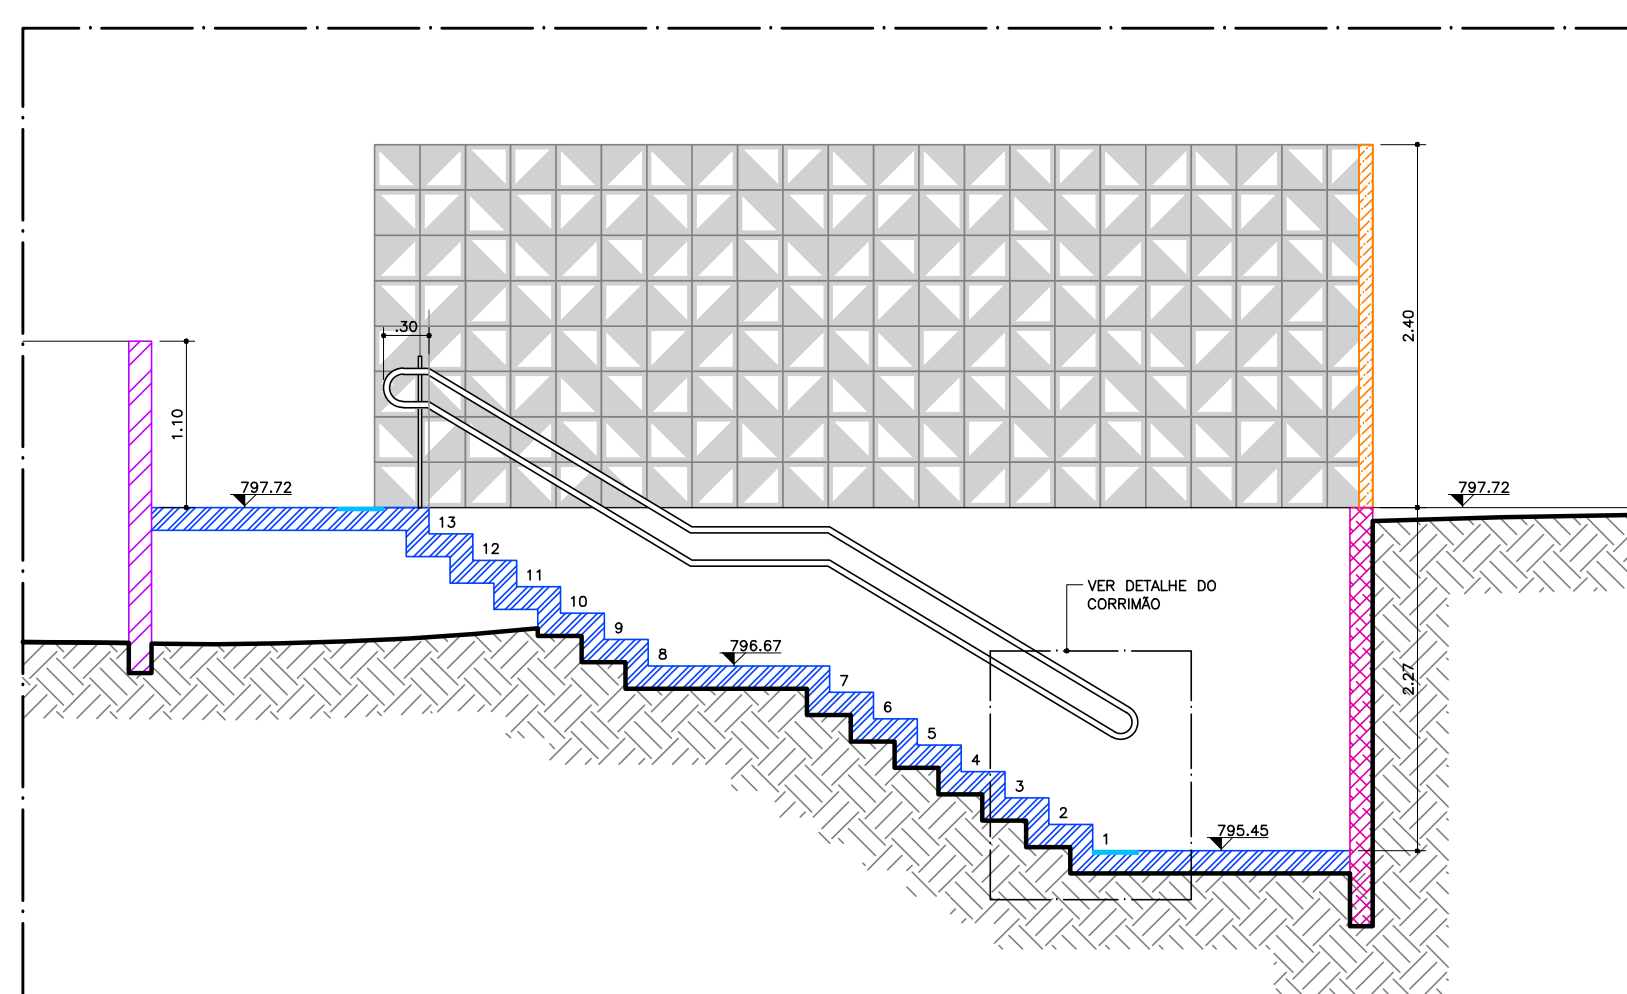
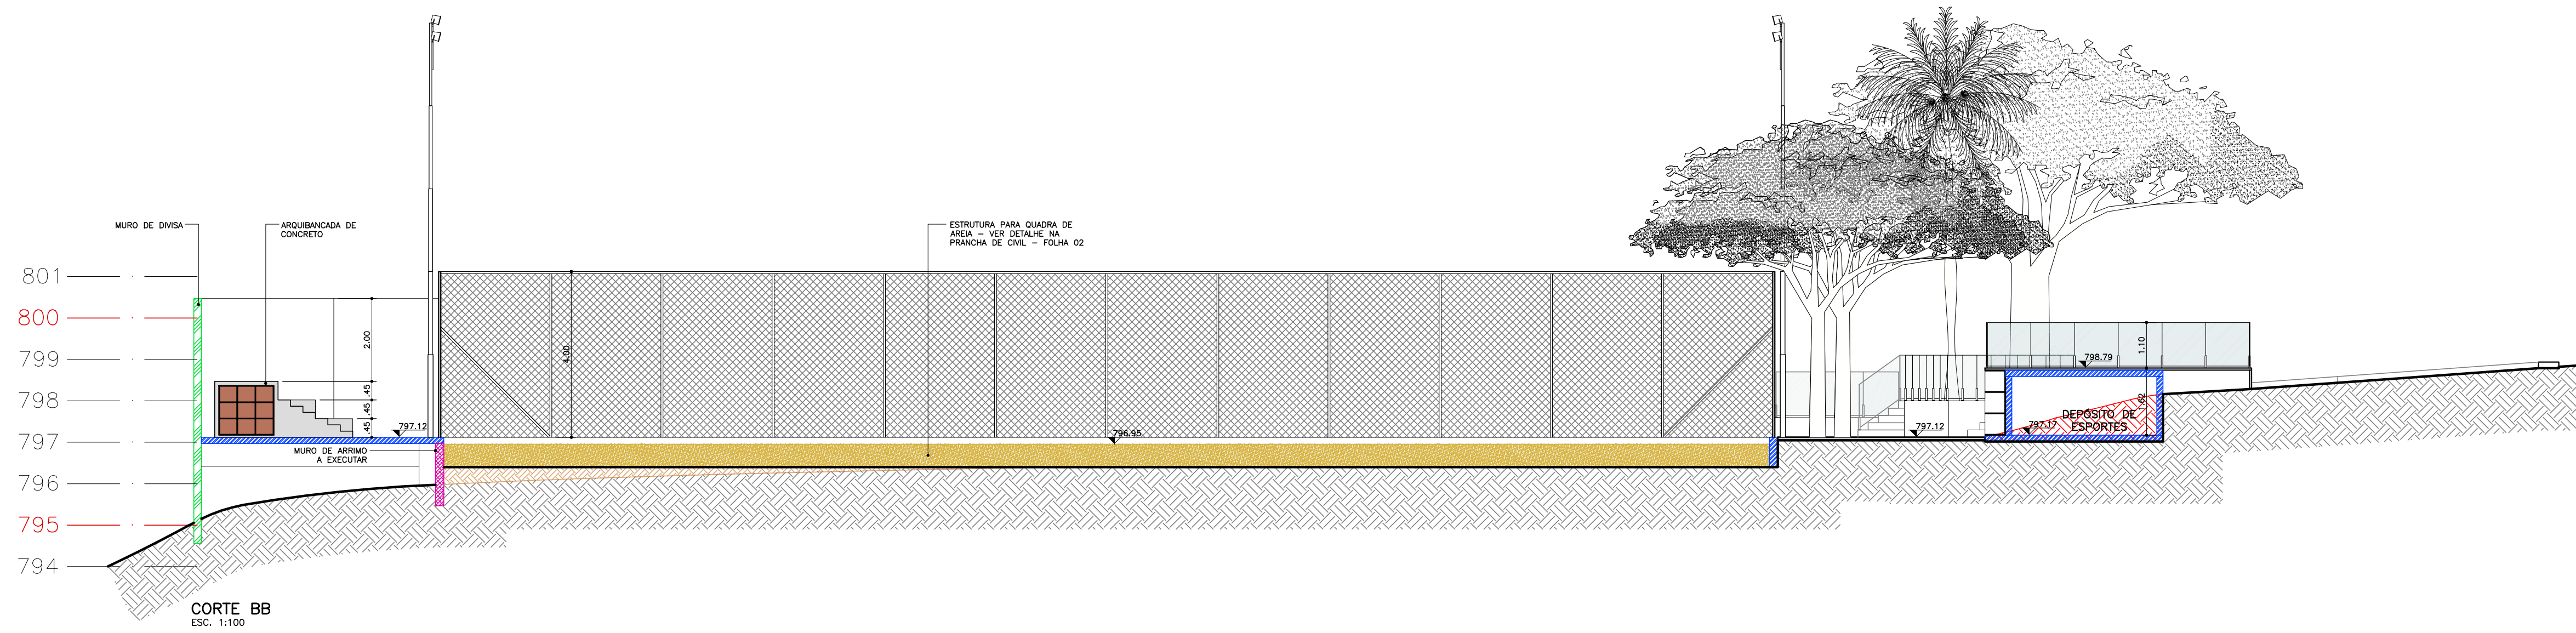


MUROS DE ARRIMO E ATERRO
ESC. 1:100

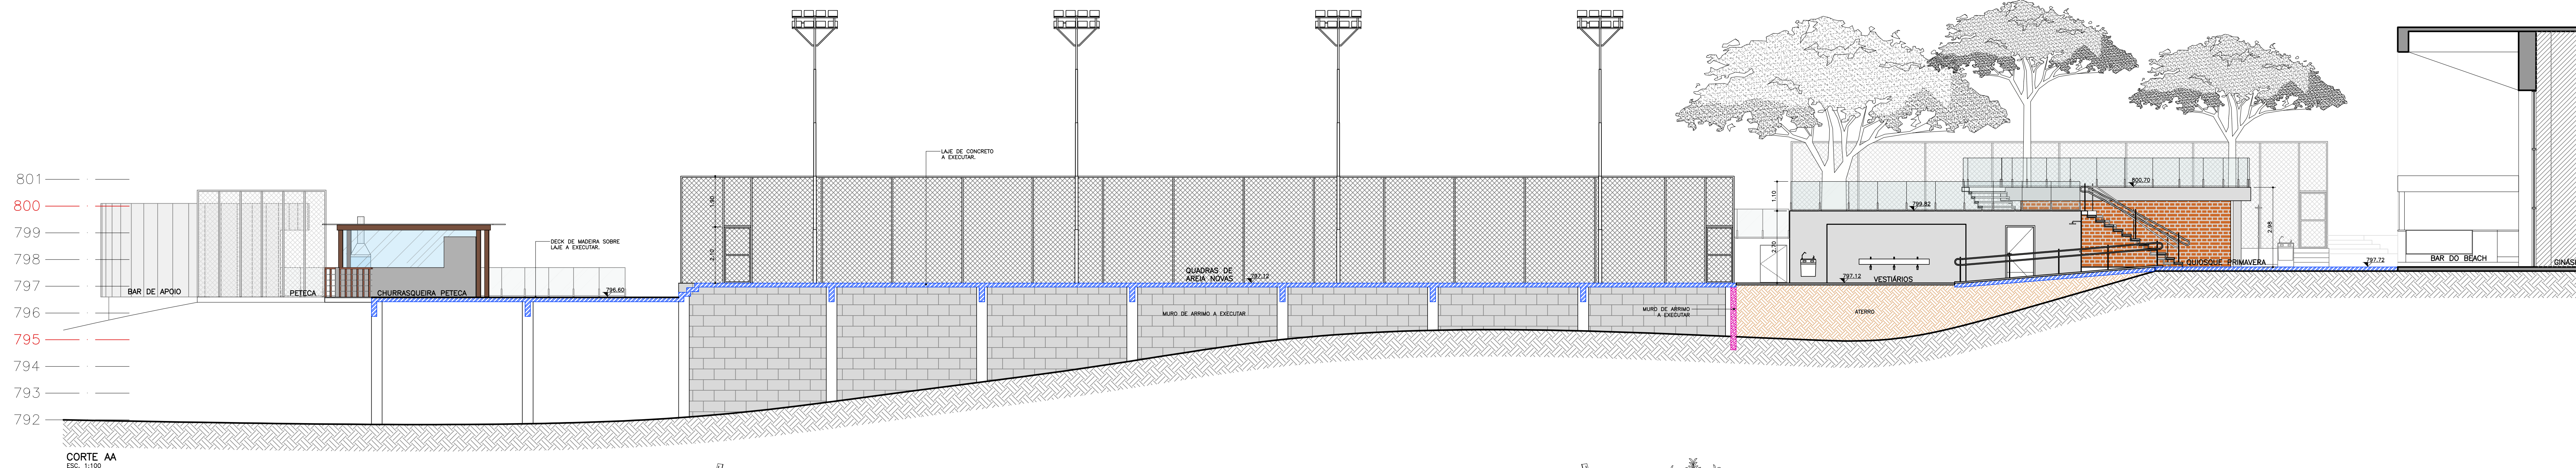

LEGENDA GERAL

- ALVENARIA EXISTENTE
- ALVENARIA ALTA A EXECUTAR - ALTURA INDICADA EM PROJETO
- ALVENARIA BAIXA A EXECUTAR - ALTURA INDICADA EM PROJETO
- PAREDE EM ELEMENTO VAZADO COBORDO BANDEIRA CONCRETO 30X30X30CM CINZA
- NOVO MURO EXTERNO AO CONDOMÍNIO - INCLUI PISOS DE SUSTENTAÇÃO E FUNDAÇÃO RASA
- PROJEÇÃO DO PERÍMETRO DO MURO DE ARRIMO - VER ALTURAS NO CORTE AA, FOLHA DE CORT. 22
- MURO DE ARRIMO EM CORTE
- MURO DE ARRIMO EM VISTA
- EXECUTAR ATERRO
- TERRA A RETIRAR
- ESTRUTURA DA QUADRA DE AREIA
- ÁREAS EXISTENTES A MANter

REVISÃO	MODIFICAÇÕES	DATA
01	EMISSÃO INICIAL	09/10/2023

NOTAS GERAIS

- TODAS AS MEDIDAS ESTÃO EM METROS;
- CONFERRER MEDIDAS IN LOCO;
- SE HOUVER DIVERGÊNCIA ENTRE PROJETO E PLANILHA ORÇAMENTARIA, CONSULTAR A ENGENHARIA;

PROJETO: ARENA PAINEIRAS
TÍTULO: ARQUITETURA
ASSUNTO: CORTES E DETALHAMENTOS
ENGENHEIRO: AV. DR. ALBERTO PENTEADO, 605
CLUBE PAINEIRAS DO MORUMBY

ESC. INDICADA: 06
FOLHA: 09
00

CPM-06-ARENA-COR-00