




PLANTA DE CIVIL
ESC. 1:50

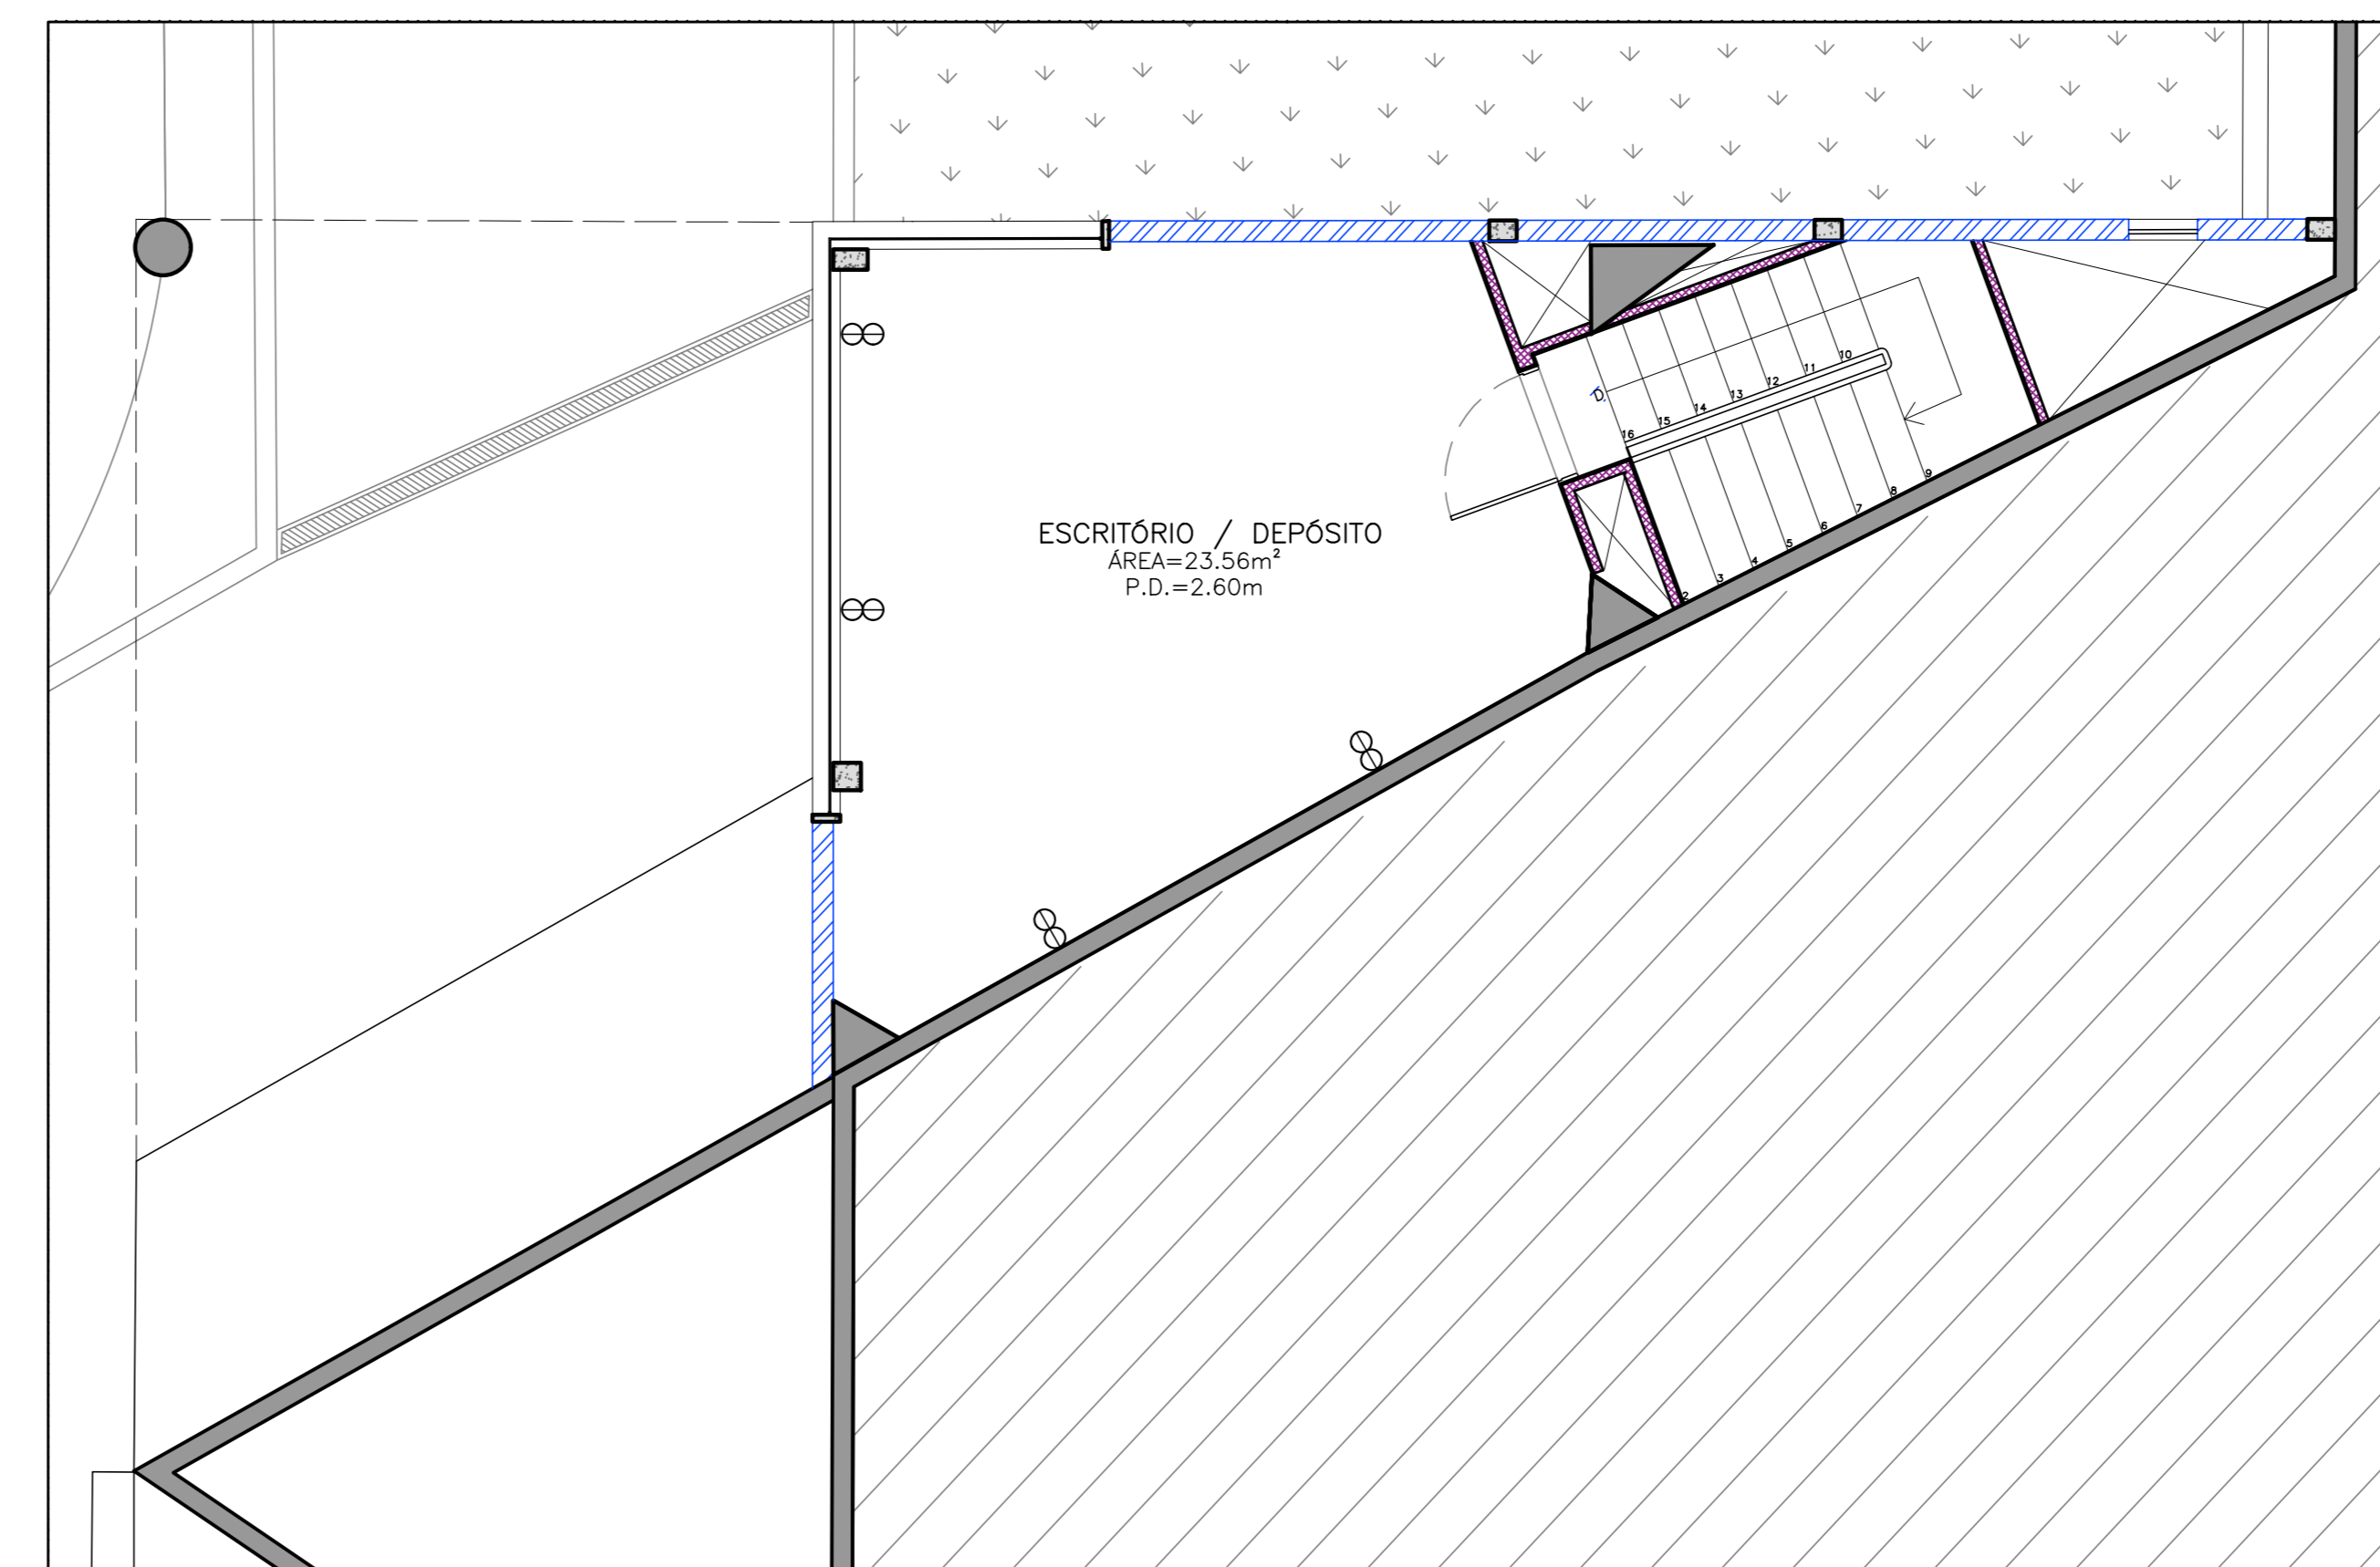


PLANTA DE LAY OUT E PONTOS
ESC. 1:50

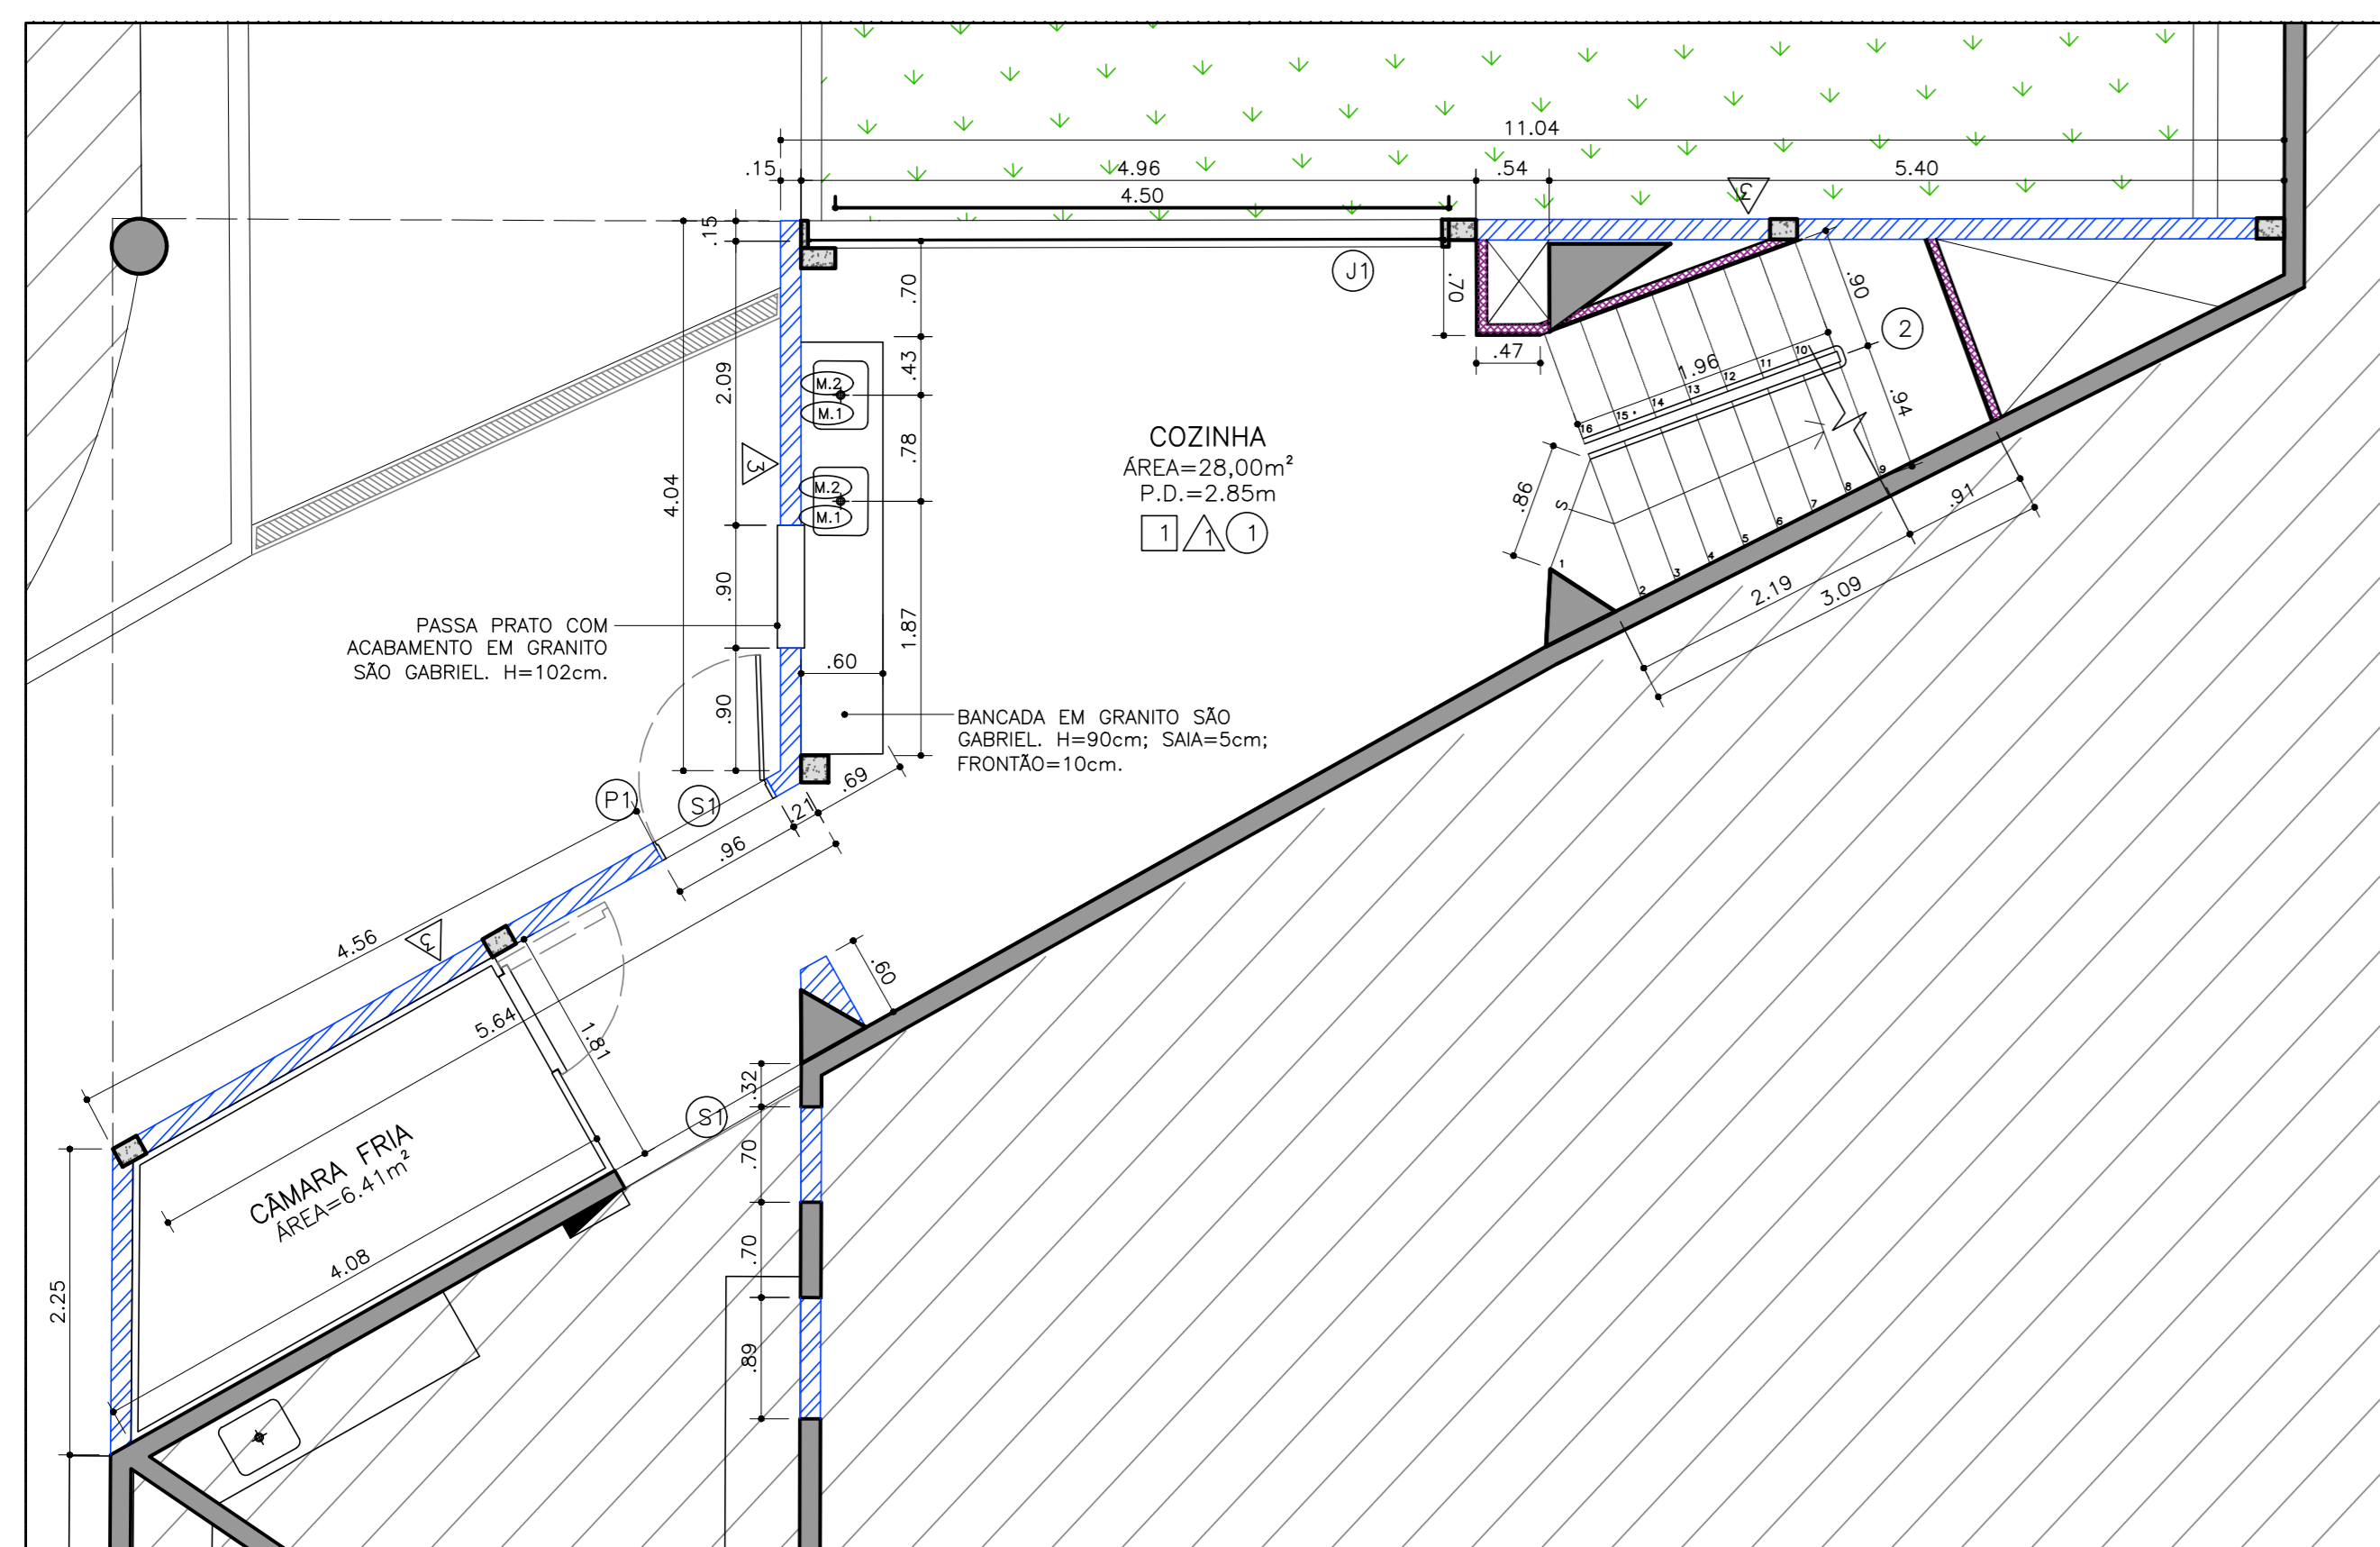

PLANTA DE CIVIL
ESC. 1:50

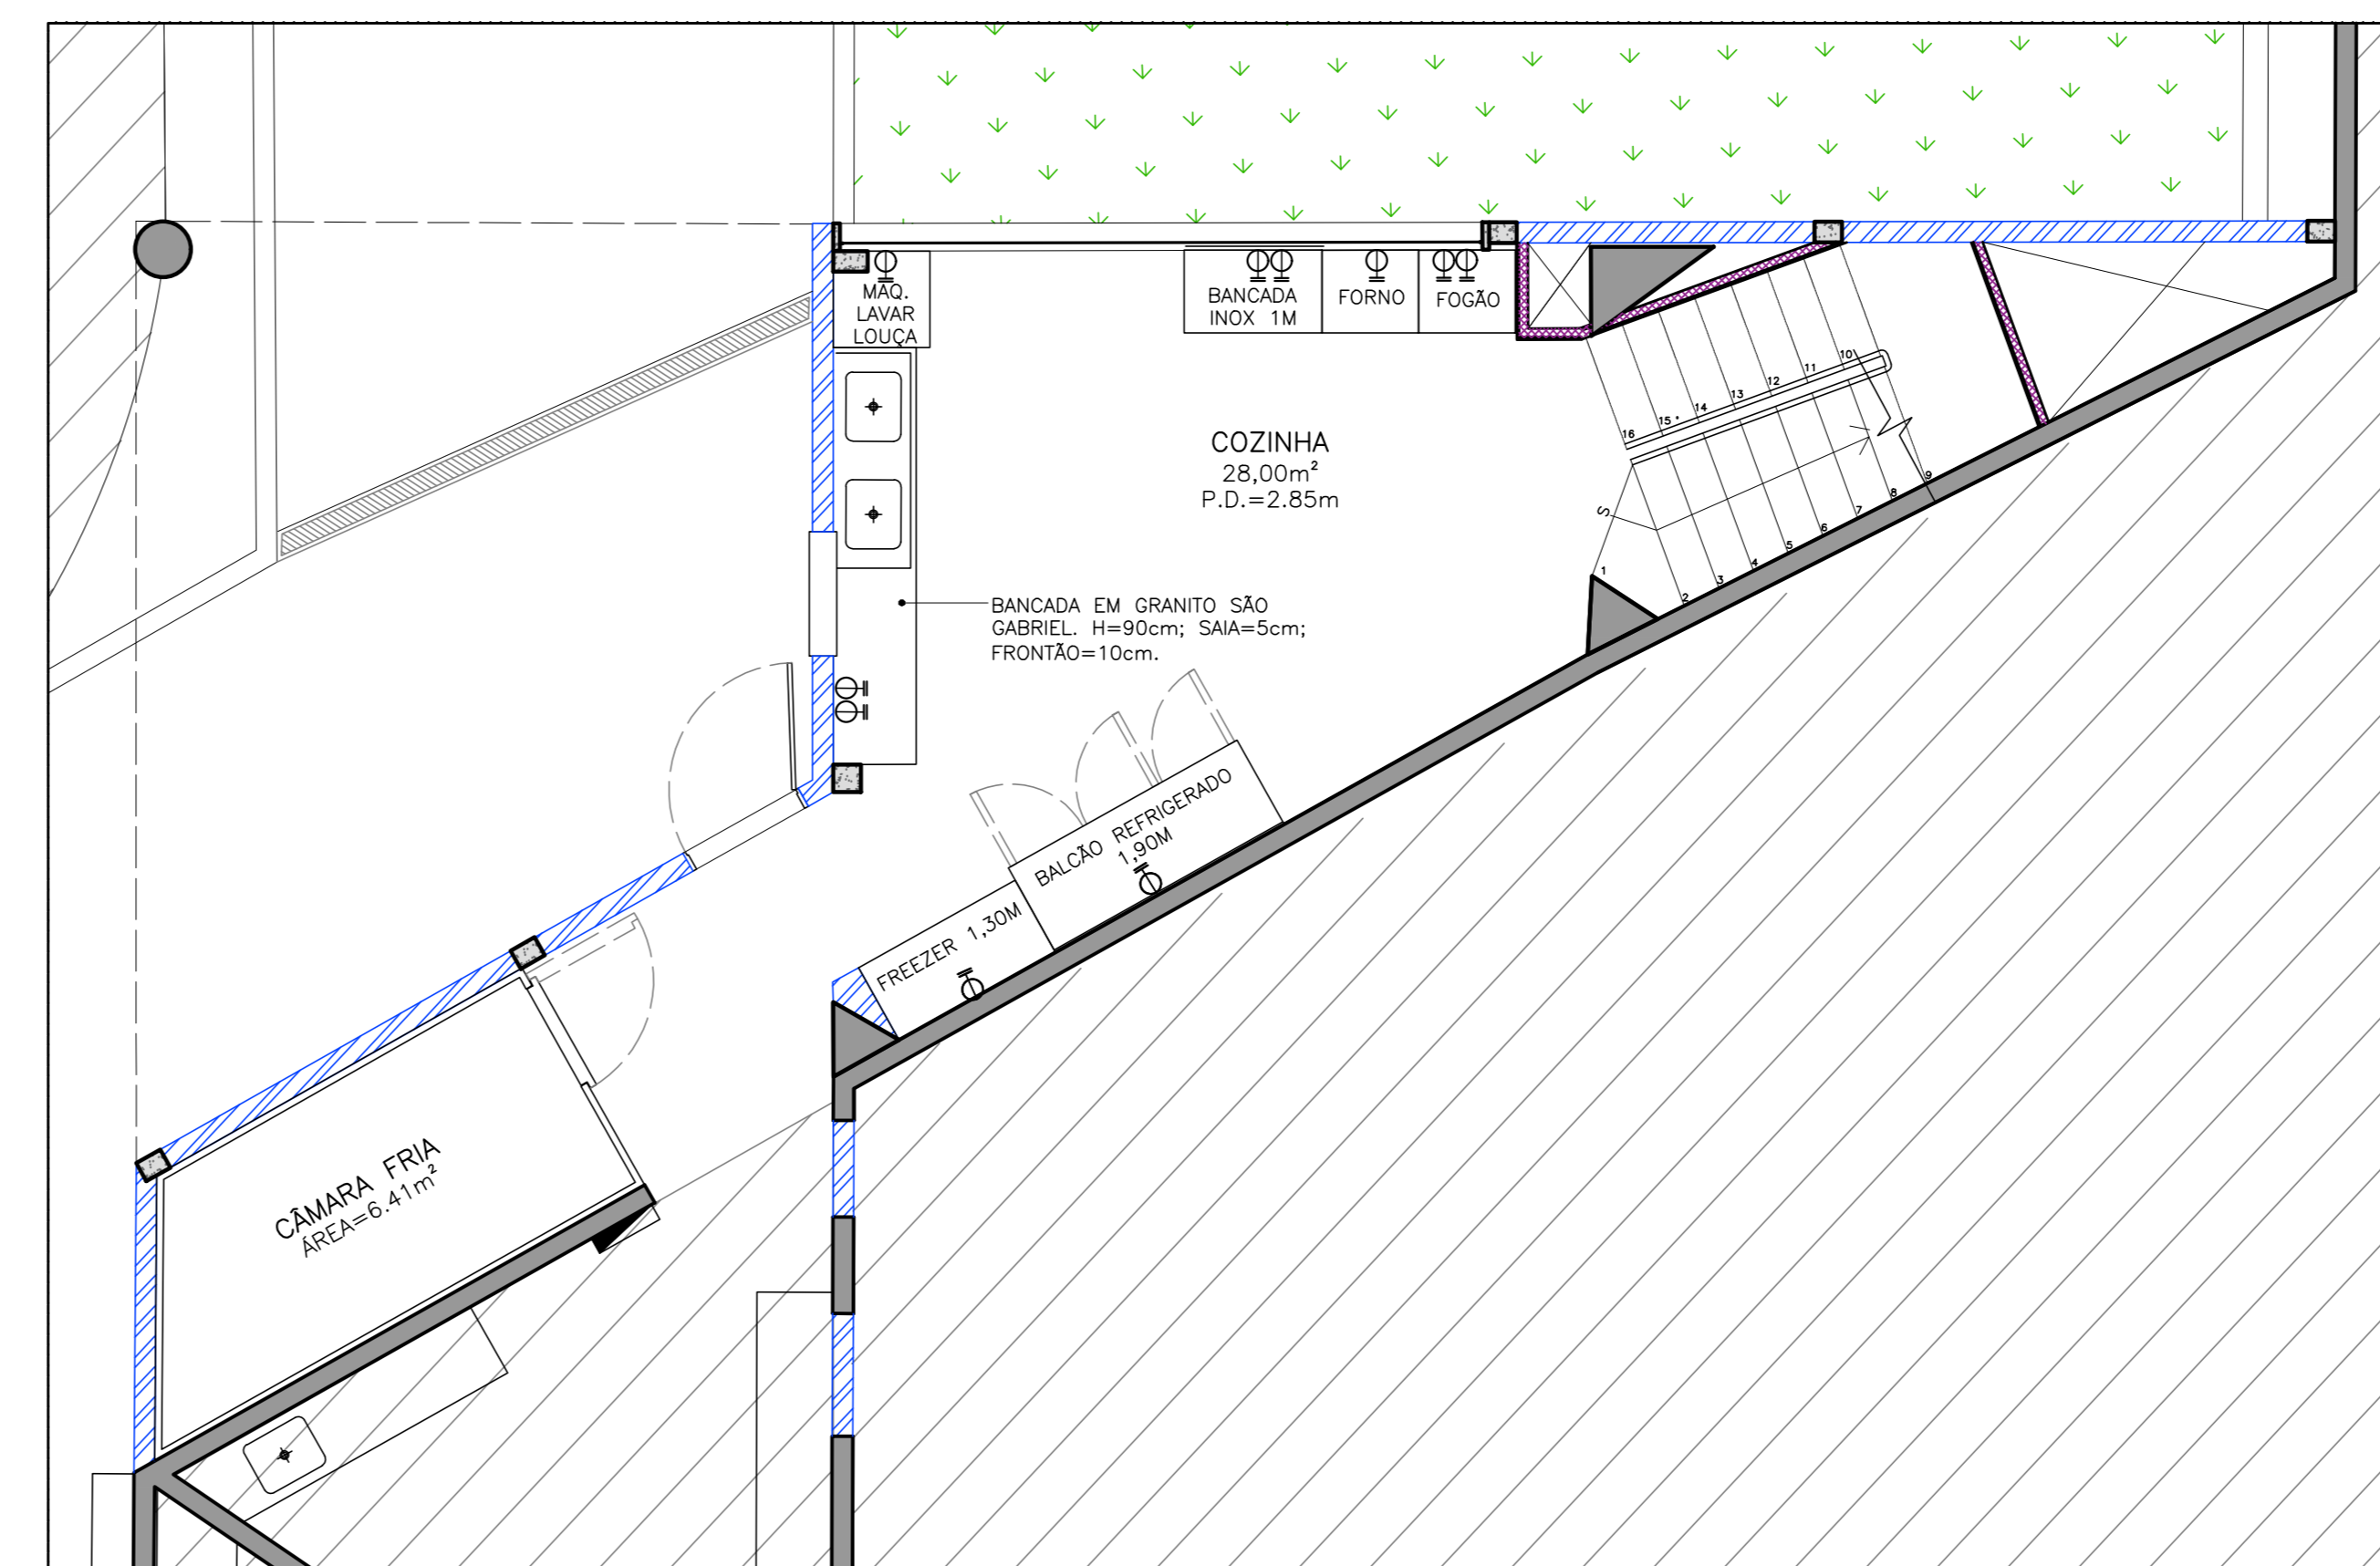

PLANTA DE LAY OUT E PONTOS
ESC. 1:50

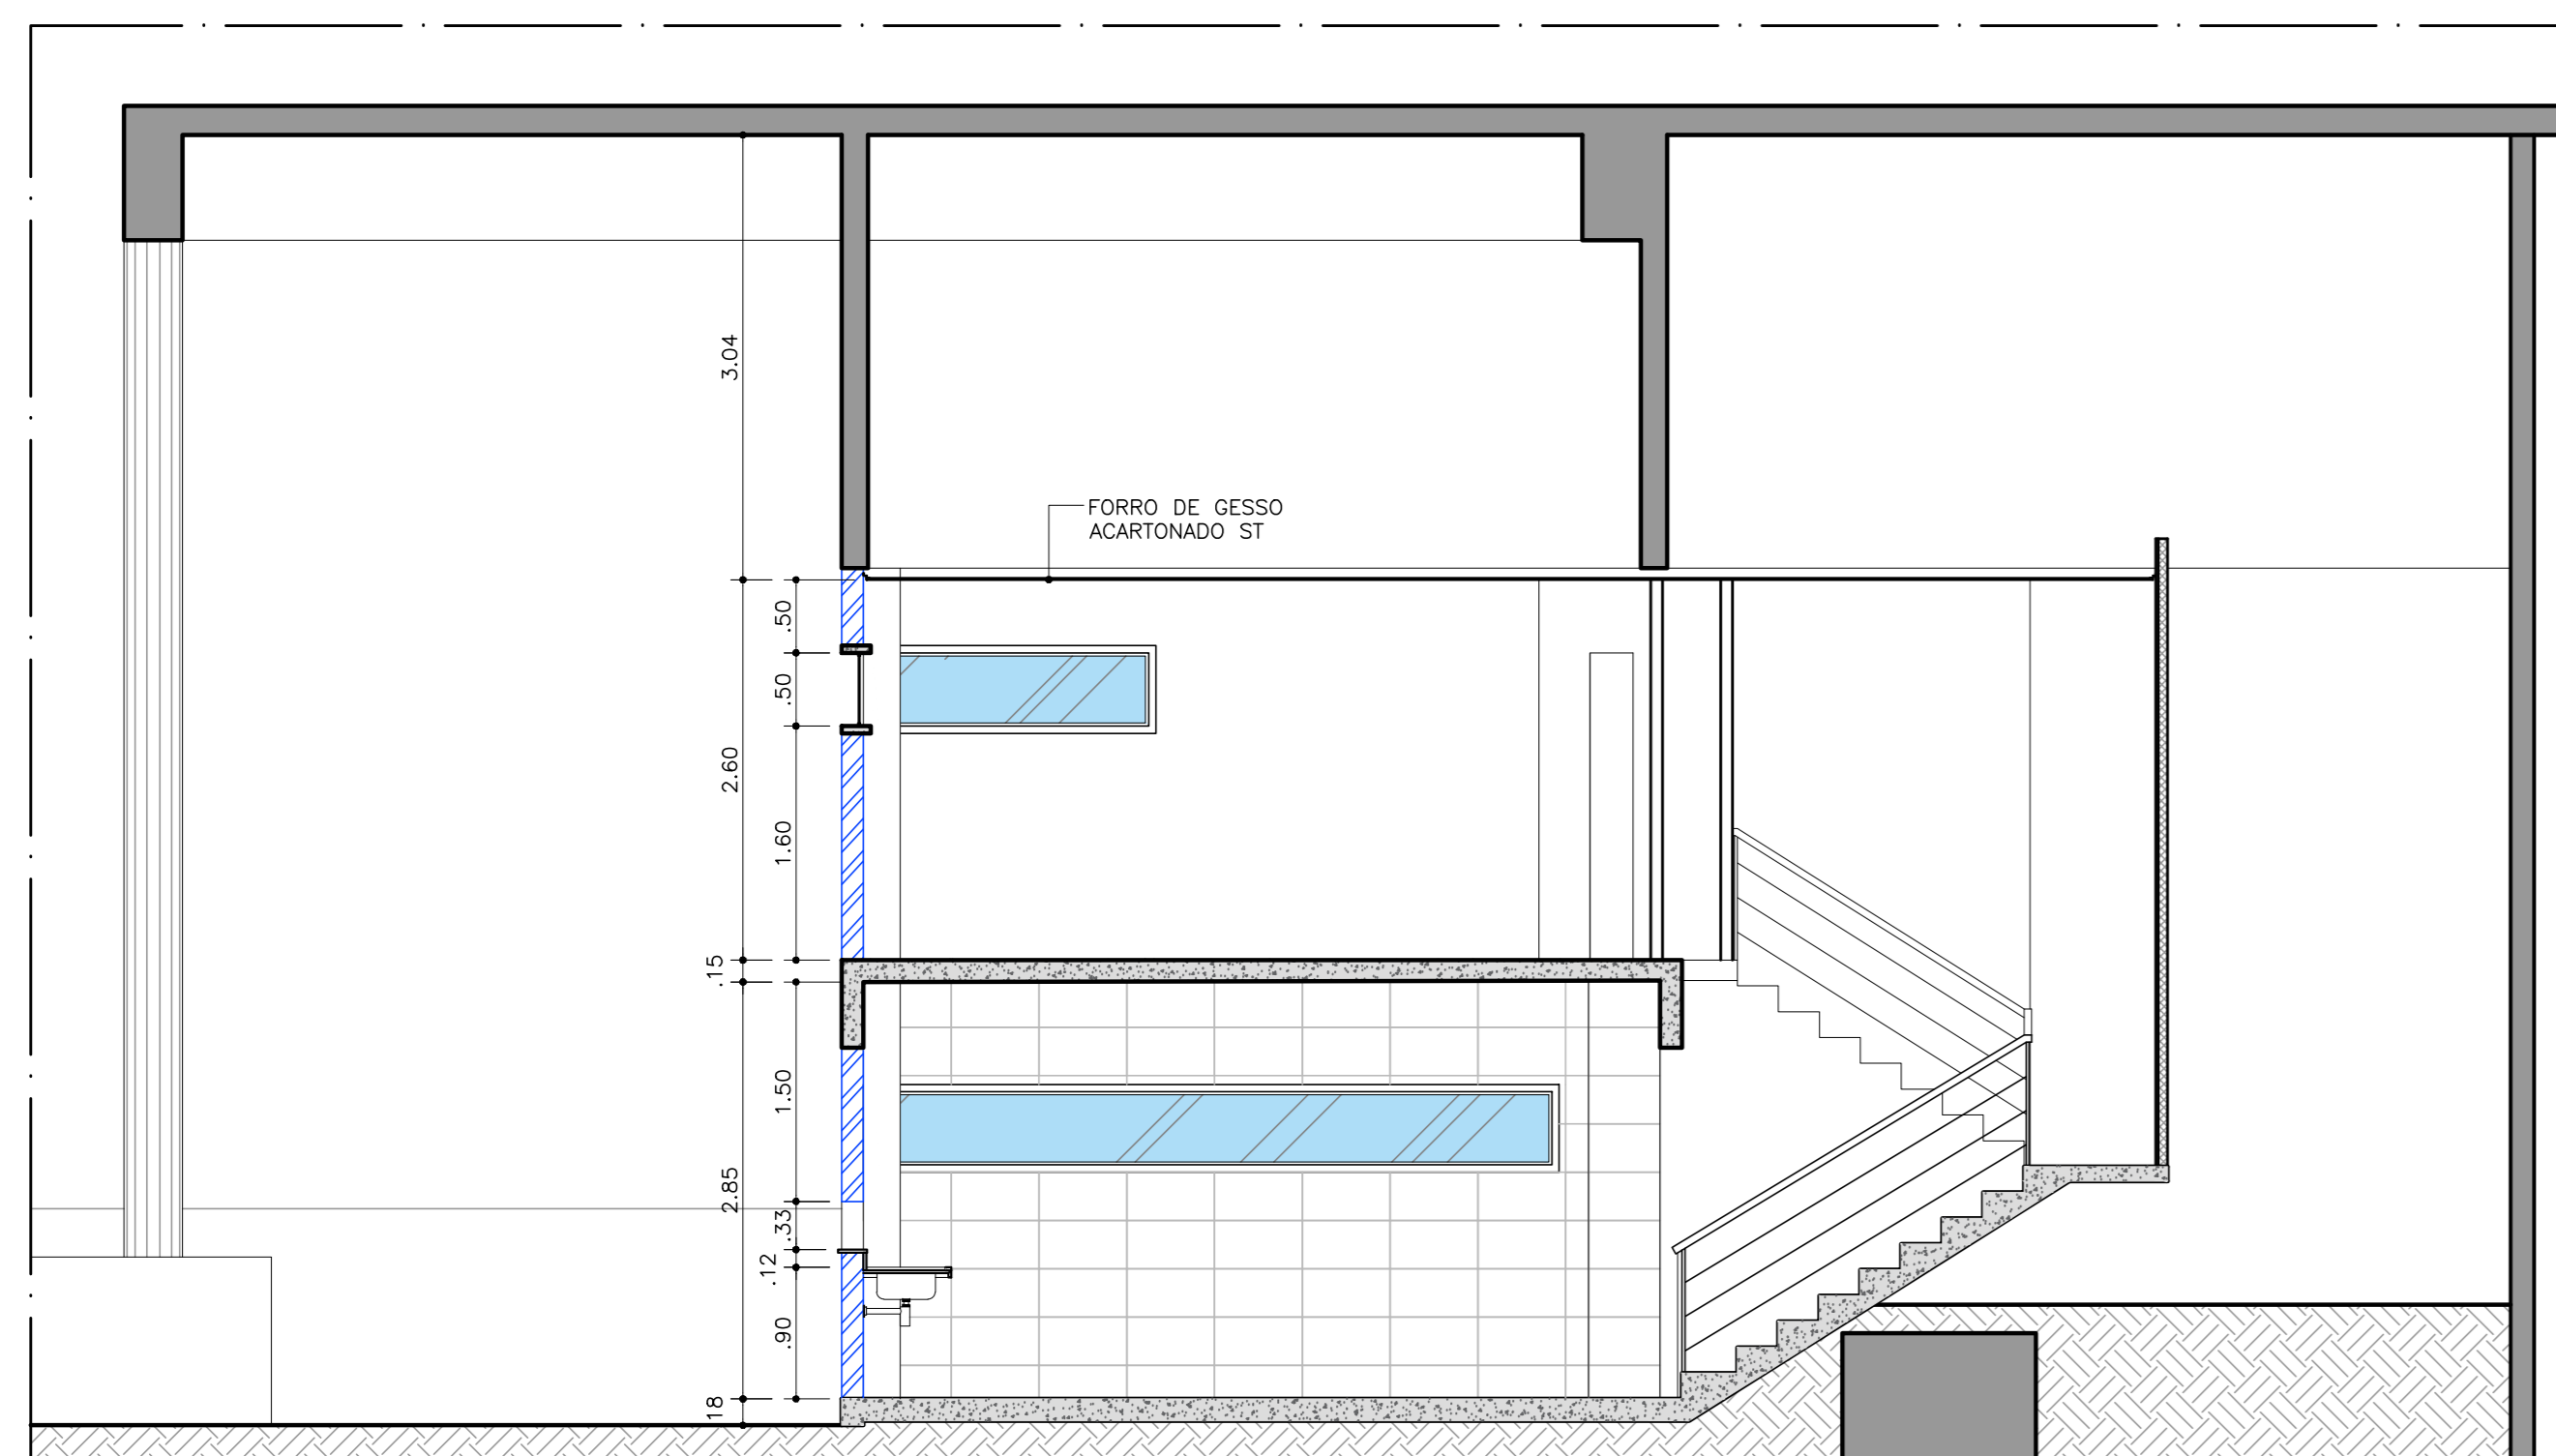

CORTE AA
ESC. 1:50



PERSPECTIVA ILUSTRADA
ESC. 1:50

LEGENDA GERAL		
	ALVENARIA EXISTENTE	
	ALVENARIA A EXECUTAR	
	DRY WALL - PLACA STD - MONTANTE DE 7cm - PLANA ÚNICA DE UM LADO	
	ÁREAS EXISTENTES A MANter	
	PISO	
	PISO CERÂMICO DOLMEN EXTERNO - CINZA - DIM 90X90CM - REF. ELIANE	
	PISO EM CHAPA XADREZ	
	SOLERA EM GRANITO CINZA ABSOLUTO - MEDIDAS VARIÁVEIS	
	RODAPÉ	
	RODAPÉ CERÂMICO DOLMEN EXTERNO - CINZA - DIM 10X19CM - REF. ELIANE	
	PARED E	
	REVESTIMENTO DE PAREDE FORMA ACETINADO RETIFICADO L: 32,5CM X C: 59CM BRANCO - REF. ELIANE	
	PINTURA COM TINTA ACRILICA NA COR CINZA CRÓMIO (8161) - SUANIL	
	CONCRETO APARENTE:	
	• LIMPEZA DA SUPERFÍCIE EXISTENTE	
	• LIMPEZA	
	• EXECUÇÃO DE ESTUQUE (MÍNIMO 3 DEMÃO)	
	• APLICAÇÃO DE RESINA, T.ÁGUA EXTERNA RESINA ACRILICA, INTERNA RESINA A BASE D'ÁGUA	
	• ESTUQUE: BRANCO, CIMENTO COMUM E BRANCO	
	FORRO	
	LAJE APARENTE COM PINTURA ACRILICA FOSCA NA COR BRANCA	
	FORRO DE GESSO PLACA ST COM PINTURA ACRILICA FOSCA NA COR BRANCA - REF. SUANIL	
TABELA DE PORTAS E JANELAS		
	PORTA EXISTENTE	
	PORTA DE ABRIR EM ALUMÍNIO ANODIZADO PRETO - FECHADURA E FERRAGENS PRETAS - DIMENSÕES 210X90CM	
	PORTA DE ABRIR EM MADEIRA - FORMADA EM CINZA - FECHADURAS E FERRAGENS CROMADAS P 80	
	CAIXILHO FIXO - ESTRUTURA EM ALUMÍNIO ANODIZADO PRETO 5CM - COM VIDRO 6MM - SEM PELÍCULA	
LOUÇAS E METAIS		
	TORNEIRA COZINHA MESA FLEX GOURMET CROMADO 1/4 VOLT ARJADOR DUPL0	
	CUBA INDUSTRIAL 50X40X30 INOX 304	
	SIFÃO PARA LAVATÓRIO - RIGIDO METAL	
LUMINÁRIAS		
L-01	PLAFON LED SOBREPOR RETANGULAR COM PINTURA ELETROSTÁTICA BRANCA 48W --- 4000 X	
L-02	LUMINÁRIA QUADRADA DE SOBREPOR COM ACABAMENTO DE PINTURA ELETROSTÁTICA BRANCA - DIM. 223X225CM - 4000K - REF.: DORAH-E GG - ITAM LIGHTING CONCEPT	
L-03	PLAFON LED EMBUTIR RETANGULAR COM PINTURA ELETROSTÁTICA BRANCA 48W --- 4000 X	
L-04	LUMINÁRIA QUADRADA DE EMBUTIR COM ACABAMENTO DE PINTURA ELETROSTÁTICA BRANCA - DIM. 223X225CM - 4000K - REF.: DORAH-E GG - ITAM LIGHTING CONCEPT	
REVISÃO MODIFICAÇÕES		
ROD	EMISSÃO INICIAL	09/10/2023
NOTAS GERAIS		
1. TODAS AS MEDIDAS ESTÃO EM METROS;		
2. CONFERRER MEDIDAS IN LOCO;		
3. SE HOUVER DIVERGÊNCIA ENTRE PROJETO E PLANILHA ORÇAMENTARIA, CONSULTAR A ENGENHARIA;		
PROJETO	ARENA PAINEIRAS	ESC. INDICADA
TÍTULO	ARQUITETURA	REVISÃO
ASSUNTO	DETALHAMENTO DA COZINHA - CIVIL E LAYOUT	FOLHA
ENDEREÇO	AV. DR. ALBERTO PENTEADO, 605	00
		08
		09