| AÇO | POS | BIT mm | QUANT | COMPRIMENTO UNIT cm | COMPRIMENTO TOTAL cm |
|---|---|---|---|---|---|
| FUND. PISCINA - Armadura positiva horizonta | | | | | |
| 50A | 1 | 10 | 9 | 359 | 3231 |
| 50A | 2 | 8 | 136 | 391 | 53176 |
| 50A | 3 | 10 | 72 | 833 | 59976 |
| 50A | 4 | 8 | 200 | 859 | 171800 |
| 50A | 5 | 10 | 30 | 831 | 24930 |
| 50A | 6 | 10 | 42 | 400 | 16800 |
| 50A | 7 | 10 | 38 | 464 | 17632 |
| 50A | 8 | 8 | 102 | 464 | 47328 |
| 50A | 9 | 10 | 96 | 908 | 87168 |
| 50A | 10 | 8 | 200 | 960 | 192000 |
| 50A | 11 | 8 | 102 | 904 | 92208 |
| 50A | 12 | 10 | 64 | 904 | 57856 |
| 50A | 13 | 10 | 9 | 359 | 3231 |

| RESUMO DE AÇO | | | |
|---|---|---|---|
| AÇO | BIT mm | COMPR m | PESO kgf |
| 50A | 8 | 5565 | 2198 |
| 50A | 10 | 2708 | 1671 |
| Peso Total | | 50A = | 3869 kgf |

FUND. PISCINA - Armadura positiva horizontal

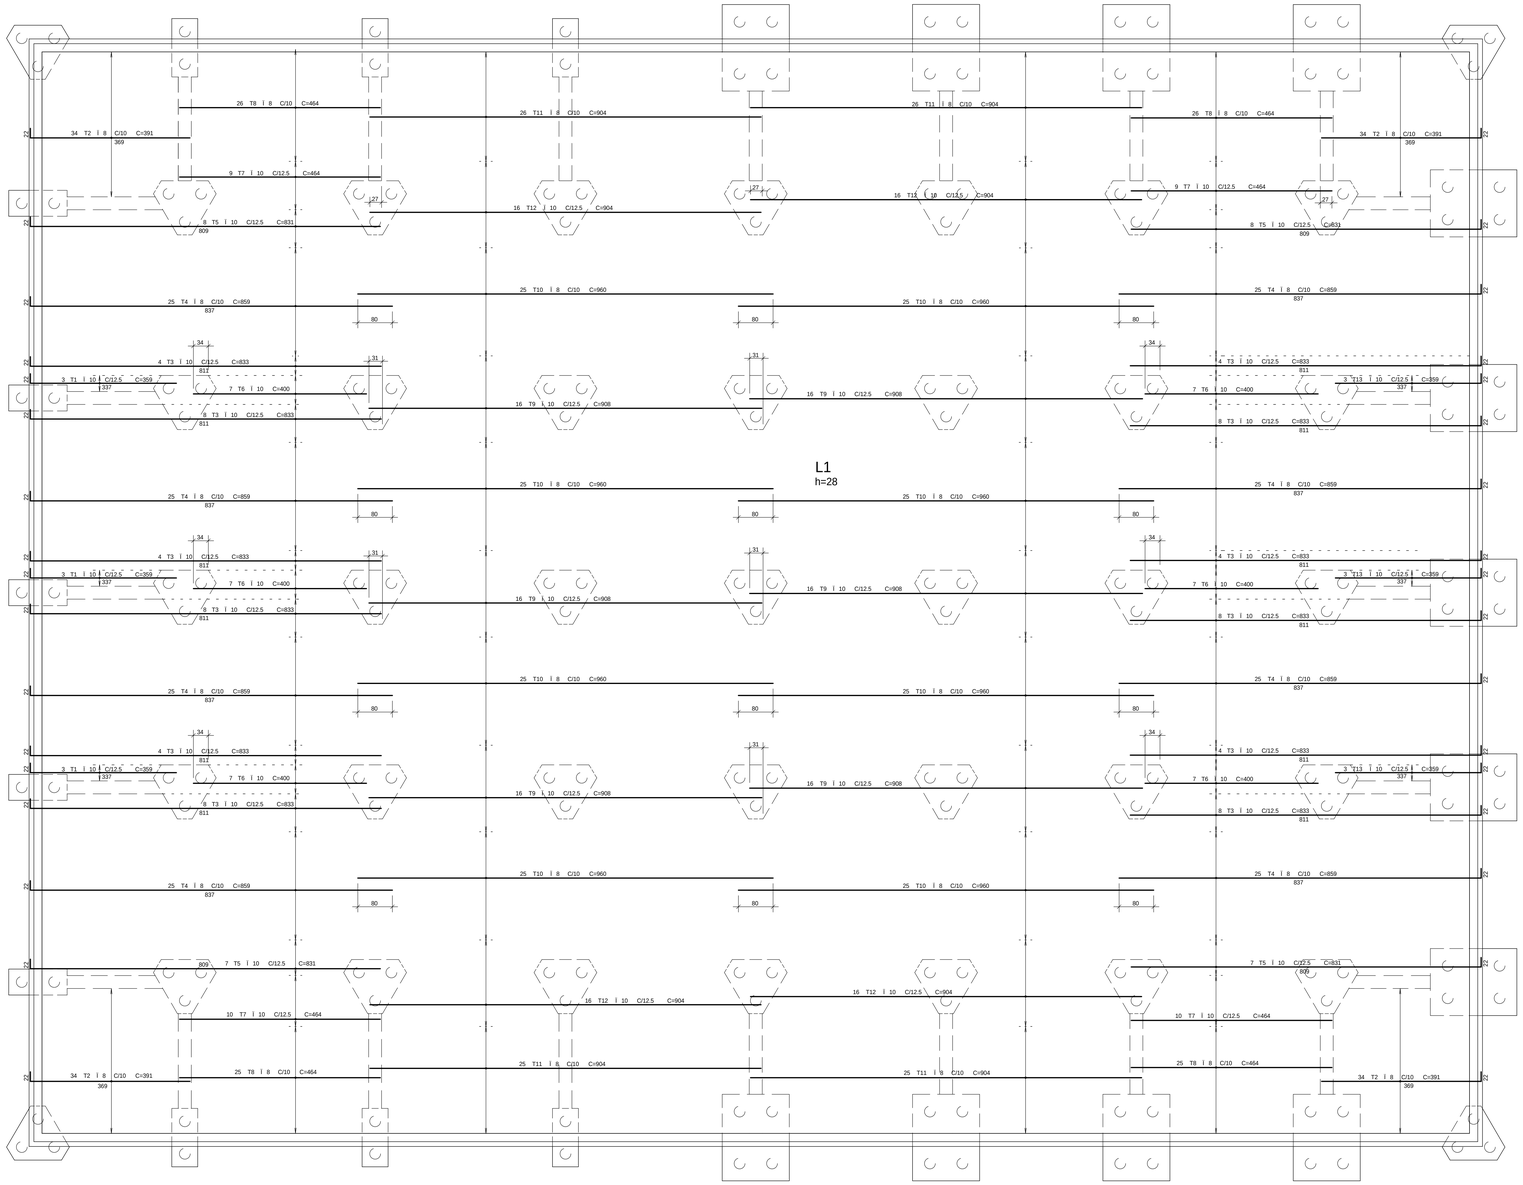


NOTAS :

1. VER FOLHA00: ESPECIFICA¢ê O PARA EXECU¢ê O E UTILIZA¢ê O DA ESTRUTURA DE CONCRETO
2. VER CORTES NA FOLHA E

| Revisao No. | Assunto | Data | Eng. |
|---|---|---|---|
| 00 | EMISSõO INICIAL | 29/08/2023 | LINCOLN |


EDUARDO PENTEADO Engenharia SC Ltda.
Av. dos Eucaliptos, 276 CEP 04517-005 Sao Paulo - SP
TEL/FAX: (011)5543-0179 5561-0266
e-mail: engenharia@eduardopenteado.com.br site: www.eduardopenteado.com.br


Cliente: CLUBE PAINEIRAS DO MORUMBY

Obra: CLUBE PAINEIRAS DO MORUMBY/VALE — No: 2239

Titulo: FUNDA¢ê O PISCINA - ARMA¢ê O DAS LAJES POSITIVA HORIZONTAL

| ARQ. No. | Des. | Data | Des.No | REV. |
|---|---|---|---|---|
| 2239-A101-FUN-R00 | LINCOLN | 29/08/2023 | A101 | 00 |

EXECUTIVO — Verif. DAVID — Eng. EDUARDO — Escala 1:50

A0

EDUARDO PENTEADO ENGENHARIA S/C LTDA PL C:\TQS\2239 - Nova Piscina - Clube Paineiras-CDM\BLOCOS\PLT-ARMACAO\FUND01.PLT