AÇO	POS	BIT mm	QUANT	COMPRIMENTO UNIT cm	COMPRIMENTO TOTAL cm
FUND. PISCINA - Armadura positiva vertical					
50A	1	8	74	410	30340
50A	2	8	74	924	68376
50A	3	10	98	959	93982
50A	4	10	84	425	35700
50A	5	8	144	939	135216
50A	6	8	40	395	15800
50A	7	8	20	371	7420
50A	8	10	98	900	88200
50A	9	8	144	900	129600
50A	10	10	98	937	91826
50A	11	8	144	917	132048

RESUMO DE AÇO			
AÇO	BIT mm	COMPR m	PESO kgf
50A	8	5188	2049
50A	10	3097	1911
Peso Total		50A =	3960 kgf

FUND. PISCINA - Armadura positiva vertical

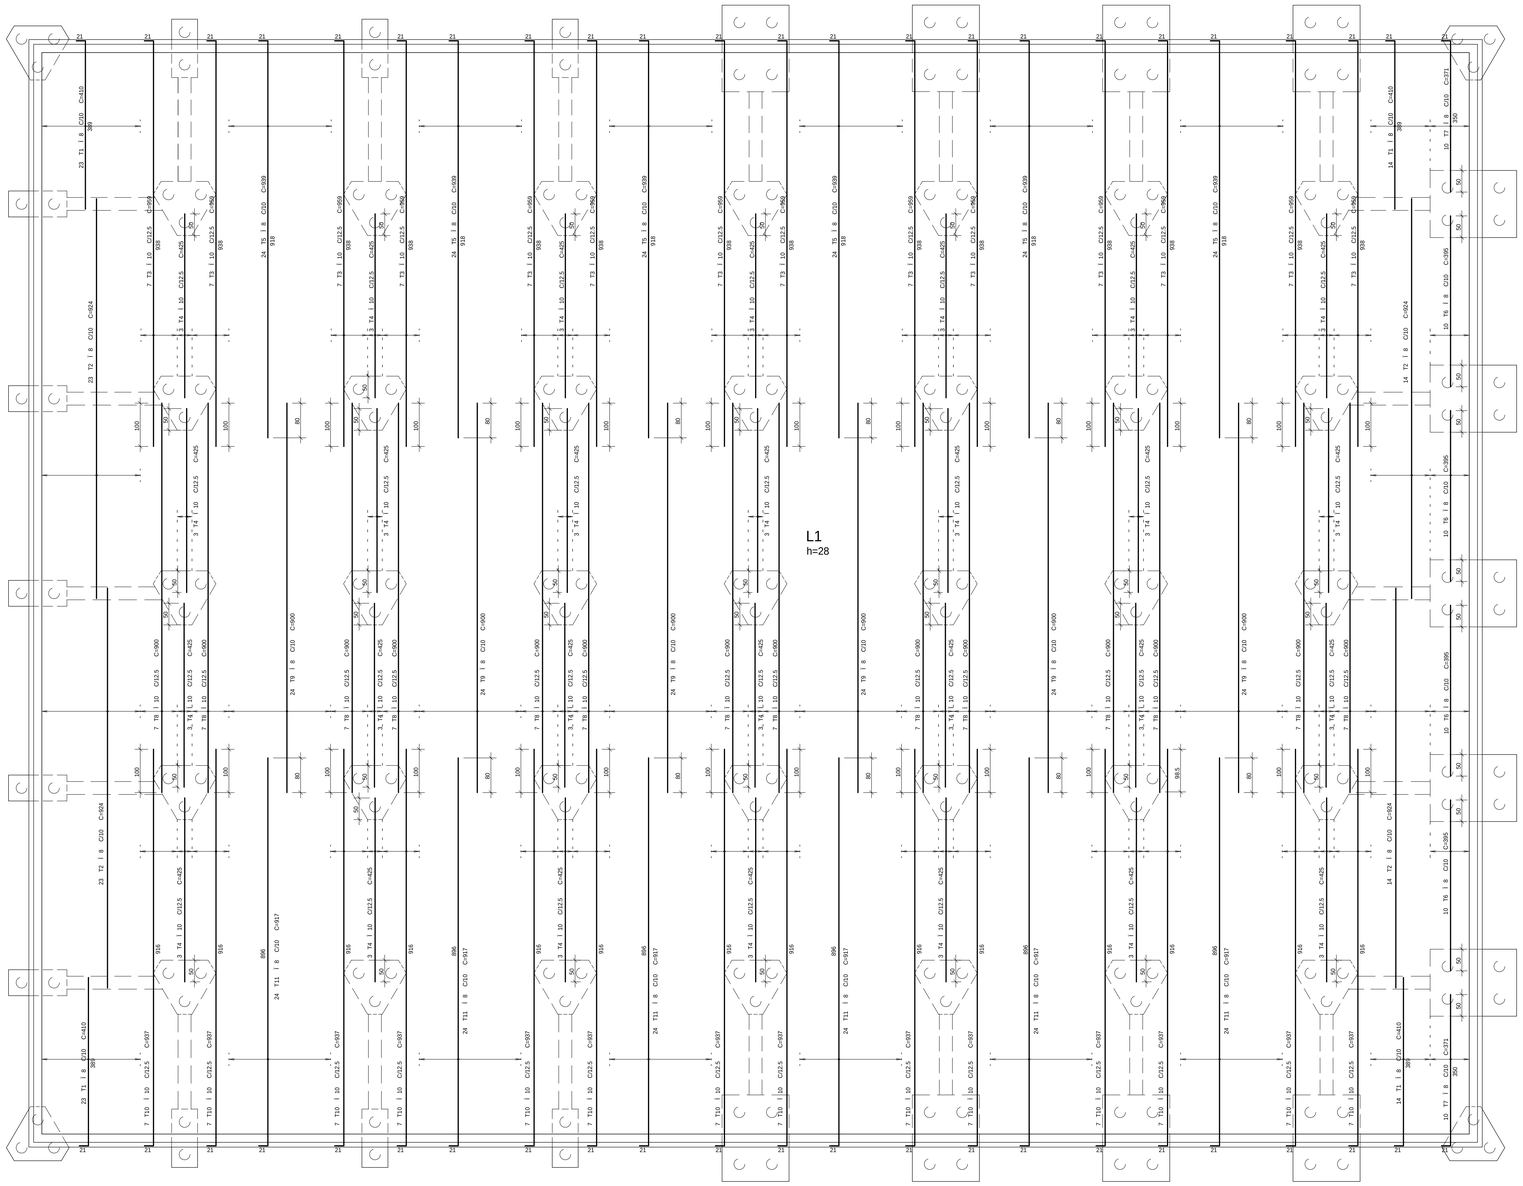

NOTAS :

1. VER FOLHA00: ESPECIFICA¢ê O PARA EXECU¢ê O E UTILIZA¢ê O DA ESTRUTURA DE CONCRETO
2. VER CORTES NA FOLHA E

Revisao No.	Assunto	Data	Eng.
00	EMISSõO INICIAL	29/08/2023	LINCOLN

EDUARDO PENTEADO Engenharia SC Ltda.
Av. dos Eucaliptos, 276 CEP 04517-005 Sao Paulo - SP
TEL/FAX: (011)5543-0179 5561-0266
e-mail: engenharia@eduardopenteado.com.br site: www.eduardopenteado.com.br

Cliente: CLUBE PAINEIRAS DO MORUMBY

Obra: CLUBE PAINEIRAS DO MORUMBY/VALE — No 2239

Titulo: FUNDA¢ê O PISCINA - ARMA¢ê O DAS LAJES POSITIVA VERTICAL

ARQ. No.	Des.	Data	Des.No	REV.
2239-A102-FUN-R00	LINCOLN	29/08/2023	A102	00

EXECUTIVO — Verif. DAVID — Eng. EDUARDO — Escala 1:50

A0

EDUARDO PENTEADO ENGENHARIA S/C LTDA PC C:\TQS\2239 - Nova Piscina - Clube Paineiras-CDM\BLOCOS\PLT-ARMACAO\FUND02.PLT