
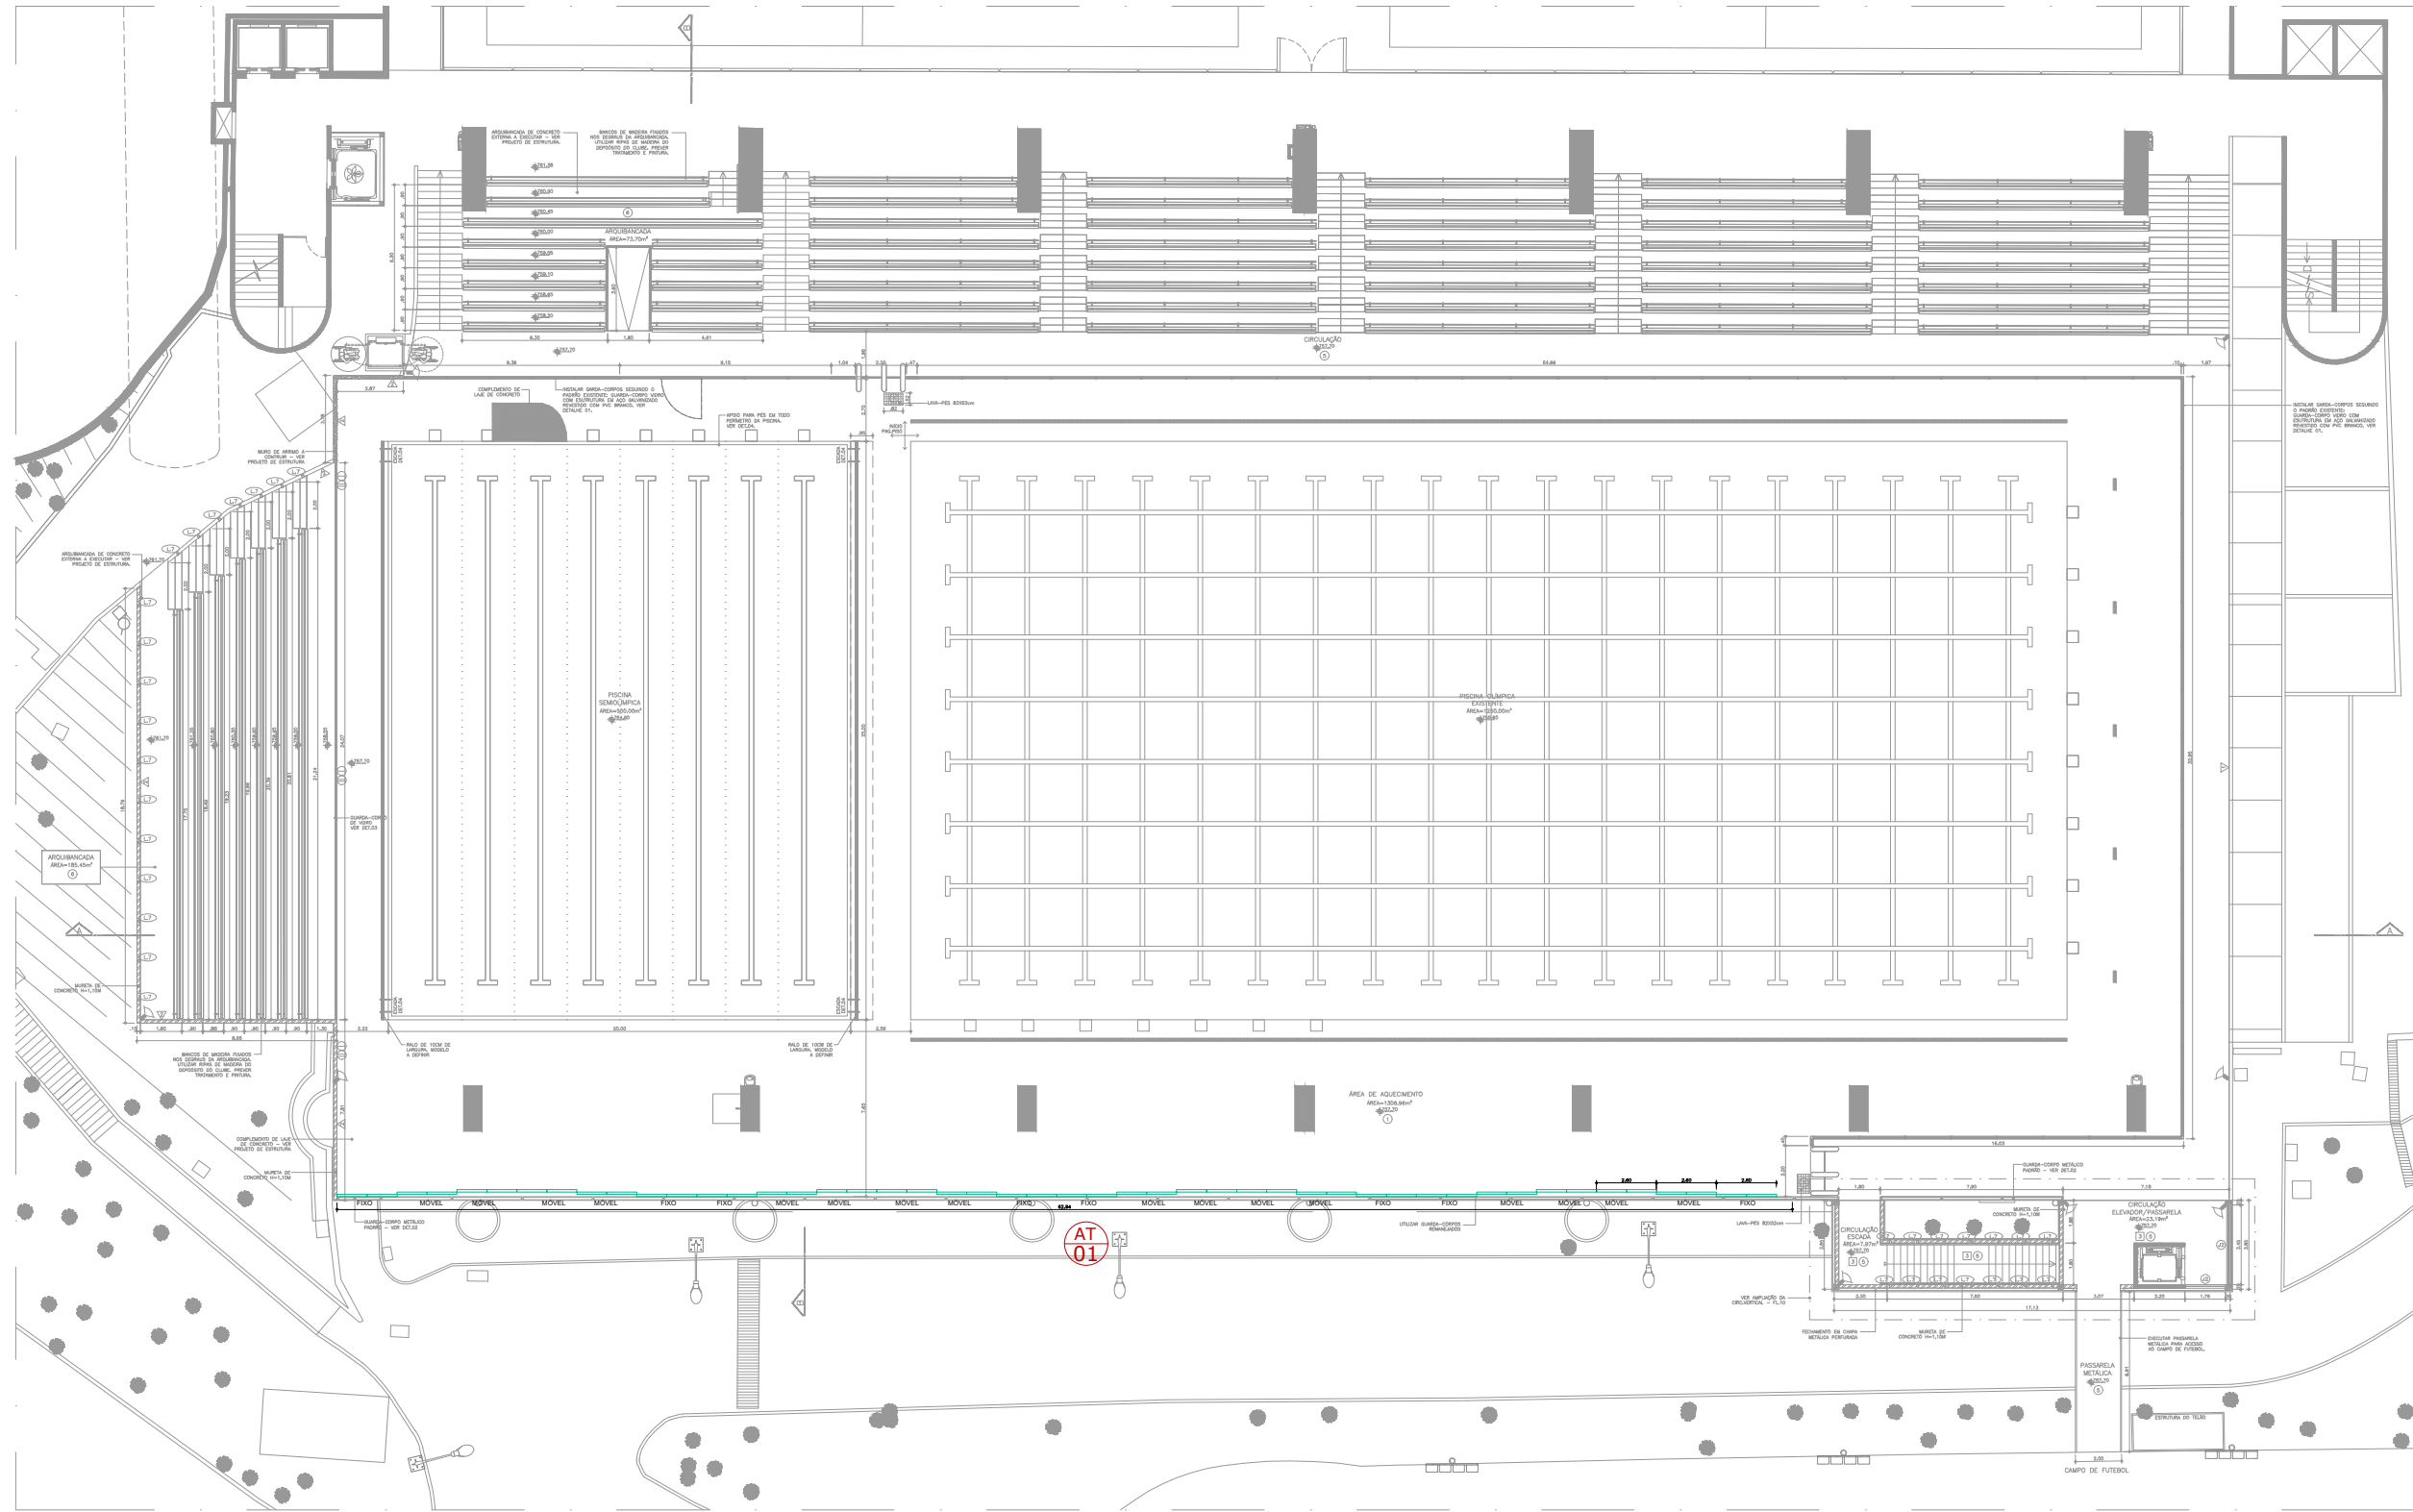


LEGENDA	
ATENUADOR - AT	
	ESPERANÇA ACÚSTICA FENDA ABSORVENTE FORMADA POR CHAPA PERFORADA SILUMETAS DO LADO INTERNO, MODELO BM 230MM COM PERFORAÇÃO 1-2, PREENCHIDA COM Lã DE PET DE 40 KG/M ³ E CHAPA SILUMETAS LISA DO LADO EXTERNO, MODELO BM 230MM, SEM PERFORAÇÃO PINTADA COM 3 DE MÃO DE TINTA DE SULFATO DE BÁRIO NA COR GRÁFITE. VER DETALHE AT-01.



CIVIL
PLATAFORMA DAS PISCINAS - NÍVEL 737,70
ESC. 1/100

REVISÃO	MODIFICAÇÕES	DATA
R02	REVISÃO DE INDICAÇÃO DE BARRERA PARA PRIMEIRA FASE DO PROJETO	12/06/2024
R01	REVISÃO DE AT-02	05/06/2024
R00	PROJETO BÁSICO	28/05/2024

NOTAS GERAIS	
1. MEDIDAS EM METROS.	
2. SUGERIR MEDIDA NO LOCAL.	
3. SE HOUVER DIVERGÊNCIA ENTRE PROJETO E PLANTA ORÇAMENTAL, CONSULTAR A ENGENHARIA.	
PROJETO	PISCINA SEMIOLÍMPICA - GINÁSIO DO VALE ESC. INDICADA
TÍTULO	ACÚSTICA
ASSUNTO	CIVIL - SUPERIOR
ENDEREÇO	AV. DR. ALBERTO PENTEADO, 605
REVISÃO	02
FOLHA	01
	03