




ÁREA DE AMPLIAÇÃO NÍVEL 0
ESC. 1:150

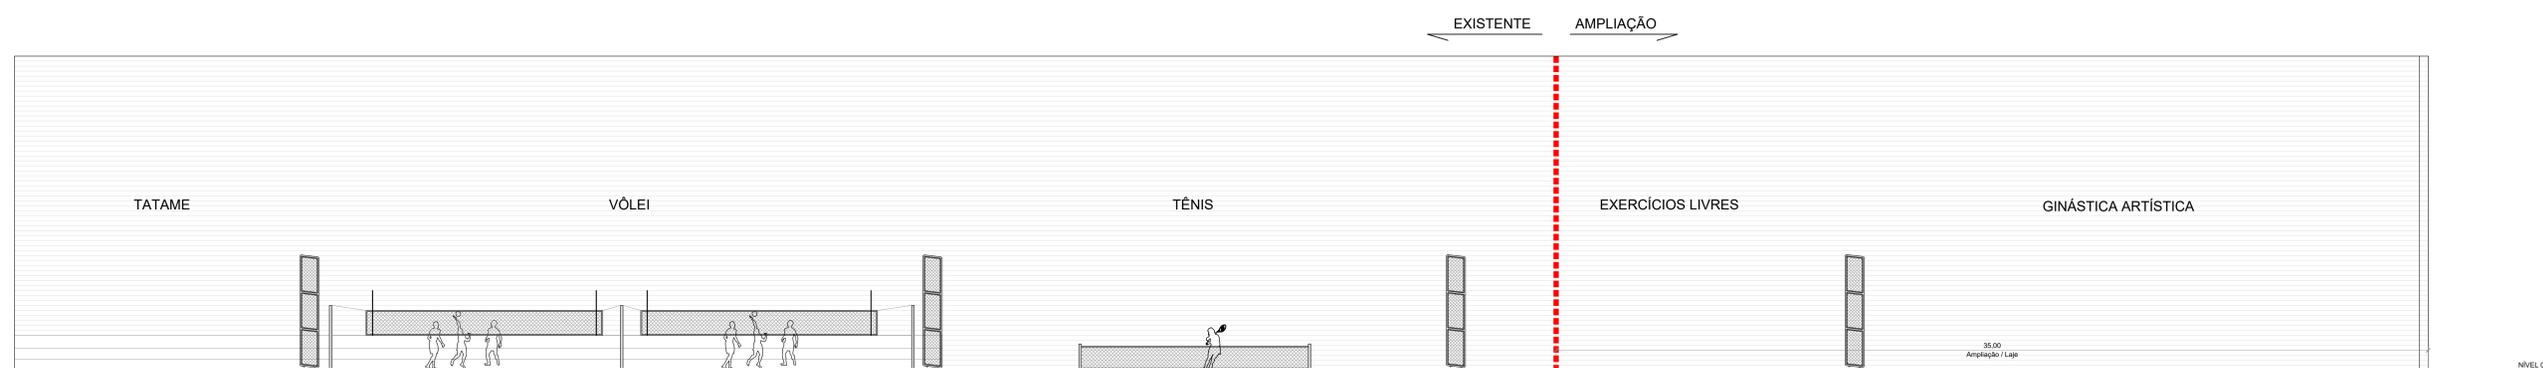

CORTE A-A
ESC. 1:100

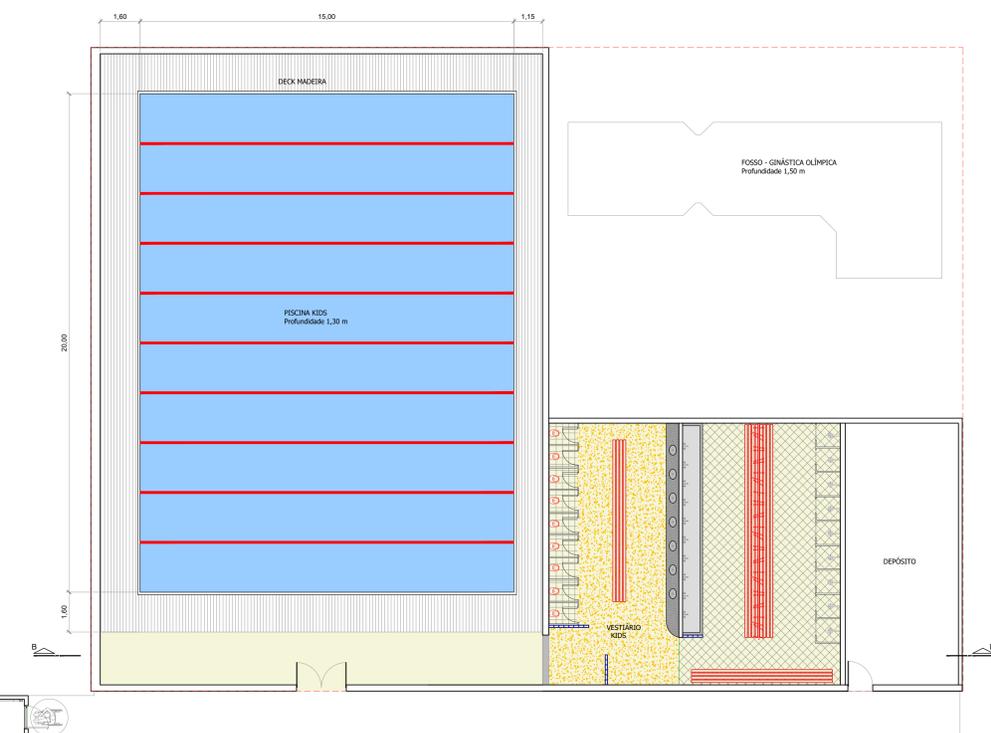

ÁREA DE AMPLIAÇÃO NÍVEL -1
ESC. 1:100

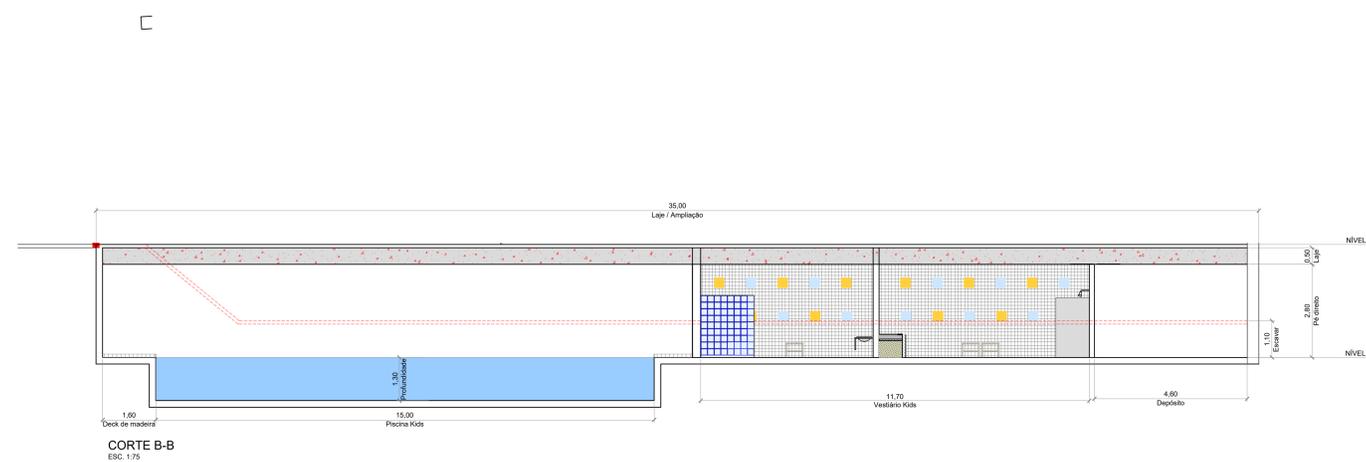

CORTE B-B
ESC. 1:75

EMIÇÃO INICIAL	DATA	RESPONSÁVEL	TÍTULO	DPTO. DE MANUTENÇÃO E OBRAS	ESC. INDICADA
R1	15/09/2016	LORRAINE	Ampliação Ginásio Novo	DPTO. DE MANUTENÇÃO E OBRAS	INDICADA
R2	29/09/2017	LORRAINE	Ampliação Ginásio Novo	Ampliação Ginásio Novo	FLS. ÚNICA
RN	28/11/2017	LORRAINE	ARG. CAD	Ampliação Ginásio Novo.pdf	REV. ÚNICA