



### ARMAÇÃO NEGATIVA L501

ESCALA 1:50

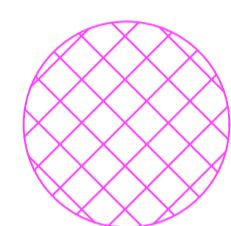


TELA Q92 (adicional 10%) - 17,50 m<sup>2</sup>

### Detalhe do Ferro Negativo


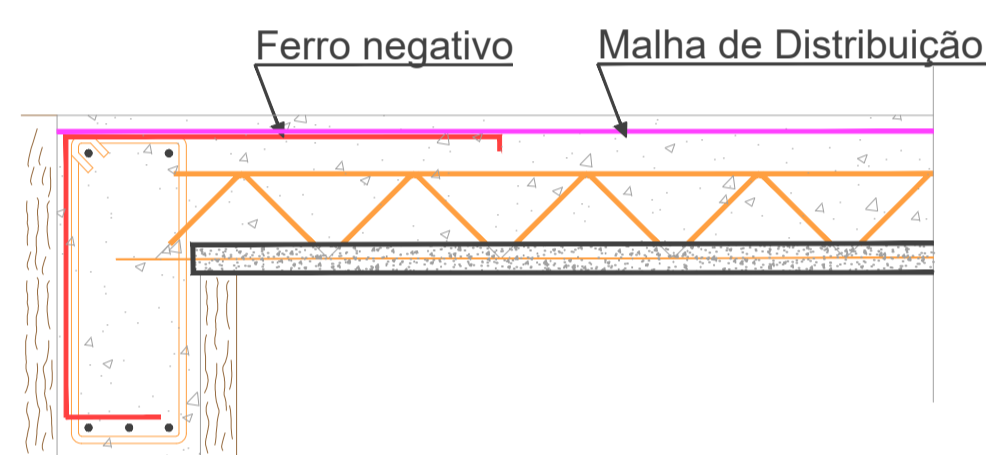


FERRO NEGATIVO DE BORDA

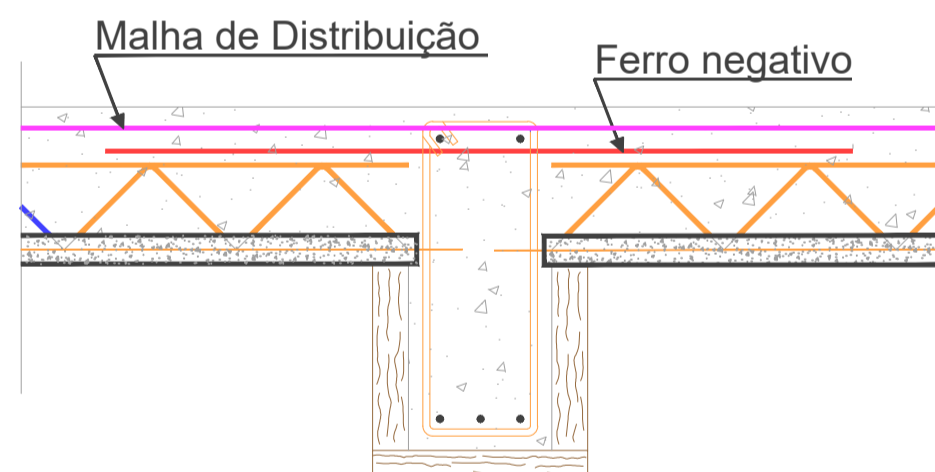


FERRO NEGATIVO CONTINUIDADE

### Detalhe de Laje Laje painel maciça autoportante

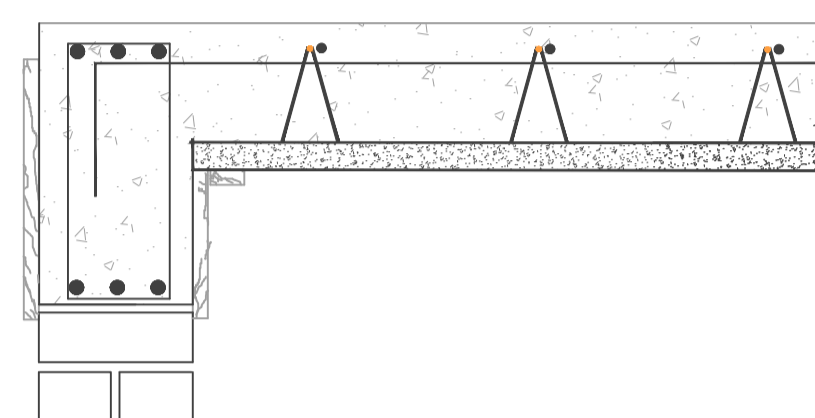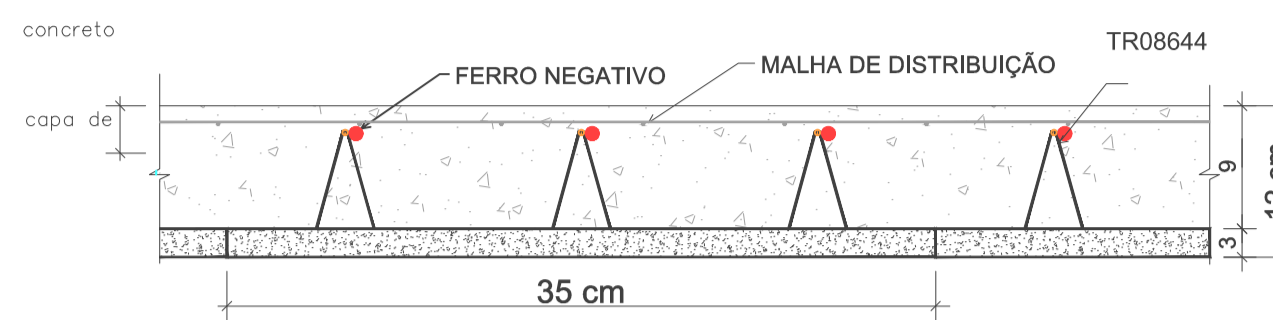

PARA OS PAINÉIS TRELIÇADOS SE TORNAREM AUTOPORTANTES, É NECESSÁRIO QUE ELES TENHAM 3 TRELIÇAS (TR08644) E O PAINEL DEVE TER 35cm DE LARGURA.

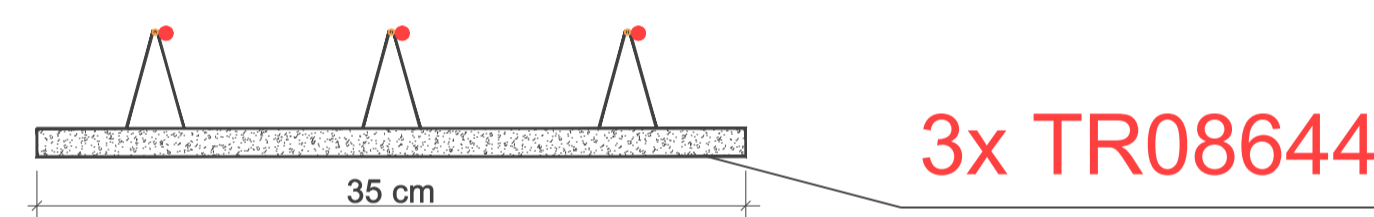

AÇO	POS	BIT (mm)	QUANT	COMPRIMENTO	
				UNIT (cm)	TOTAL (cm)
ARMAÇÃO NEGATIVA L501					
50A	1	8	50	83	4150

RESUMO AÇO CA 50-60			
AÇO	BIT (mm)	COMPR (m)	PESO (kg)
50A	8	42	17
Peso Total		50A =	17 kg

 <b>Richard Lourenço</b> (11) 99207-7014 contato@obreria.com	OBRAN. ° <b>209</b>
	DES. N. ° <b>11</b>
CLIENTE <b>CLUBE PAINEIRAS</b>	REV. N. ° <b>00</b>
OBRAS <b>ELEVADOR SOCIETY CLUBE PAINEIRAS</b>	
ENDEREÇO <b>AV. DR. ALBERTO PENTEADO, 605</b>	
TÍTULO <b>ARMAÇÃO NEGATIVA DA LAJE L501</b>	DATA 27/10/2021
ESCALA 1:50/INDICADA	FCK 25 MPa
DESENHO Paola V. Boas	VERIF. Richard Lourenço
ENG. ° Richard Lourenço	