



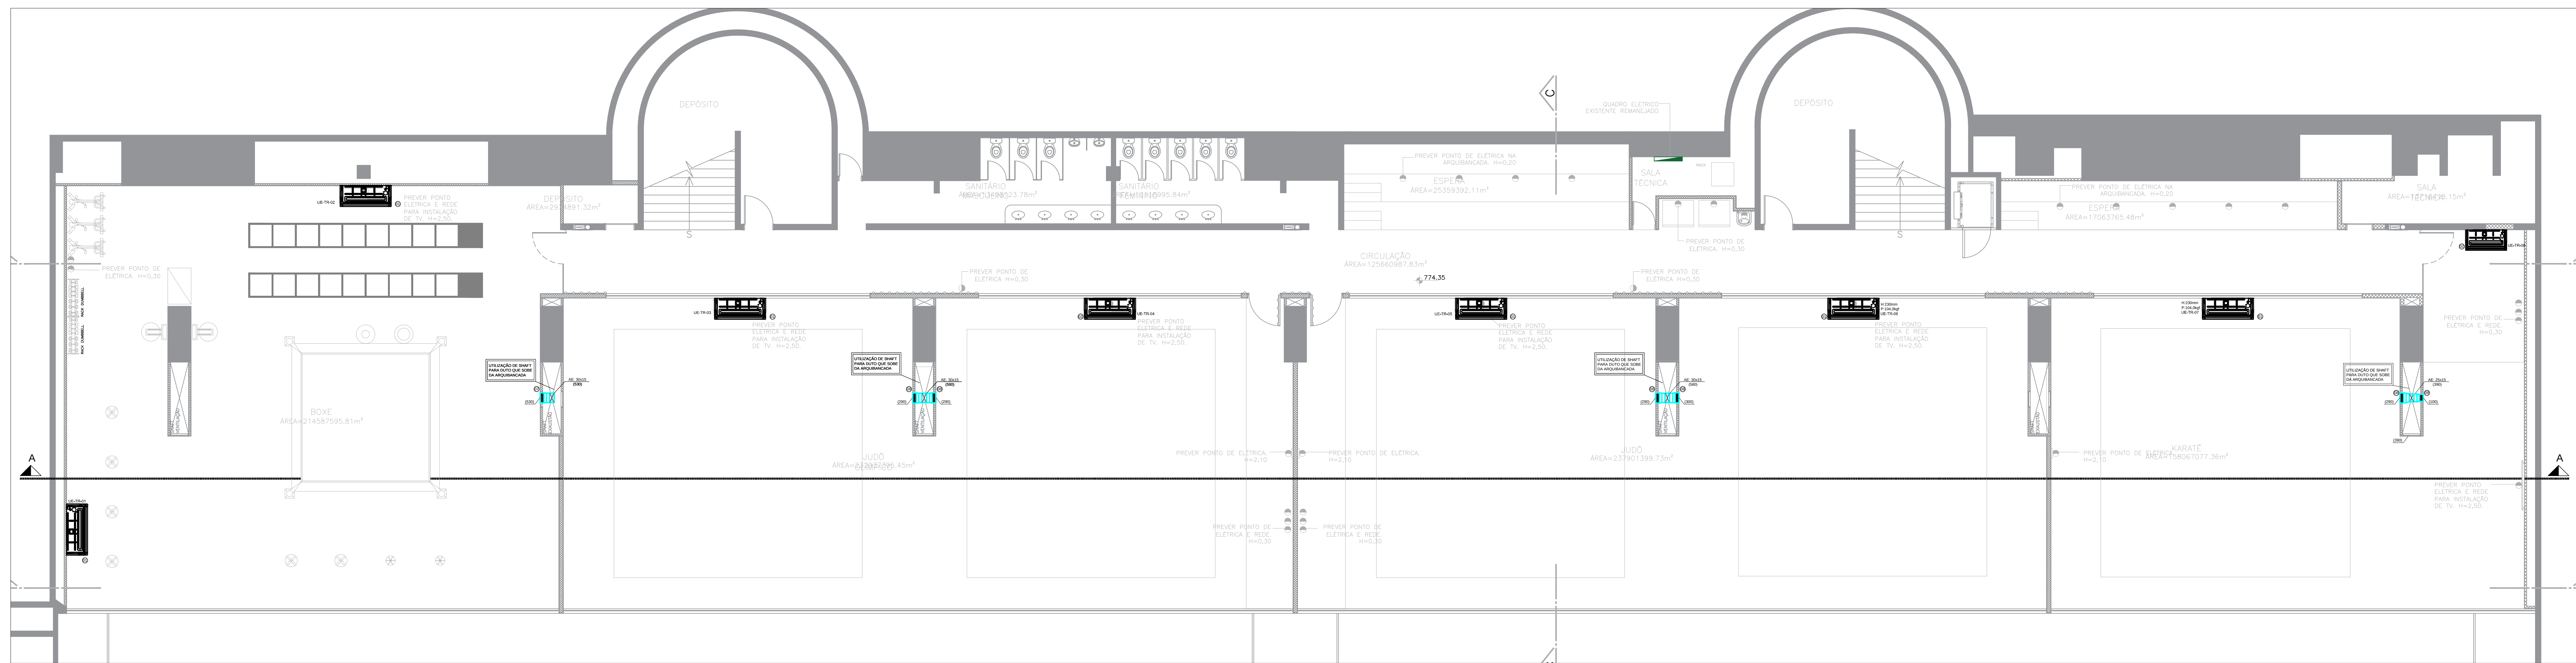


01 CORTE AA
ESCALA: 1/75

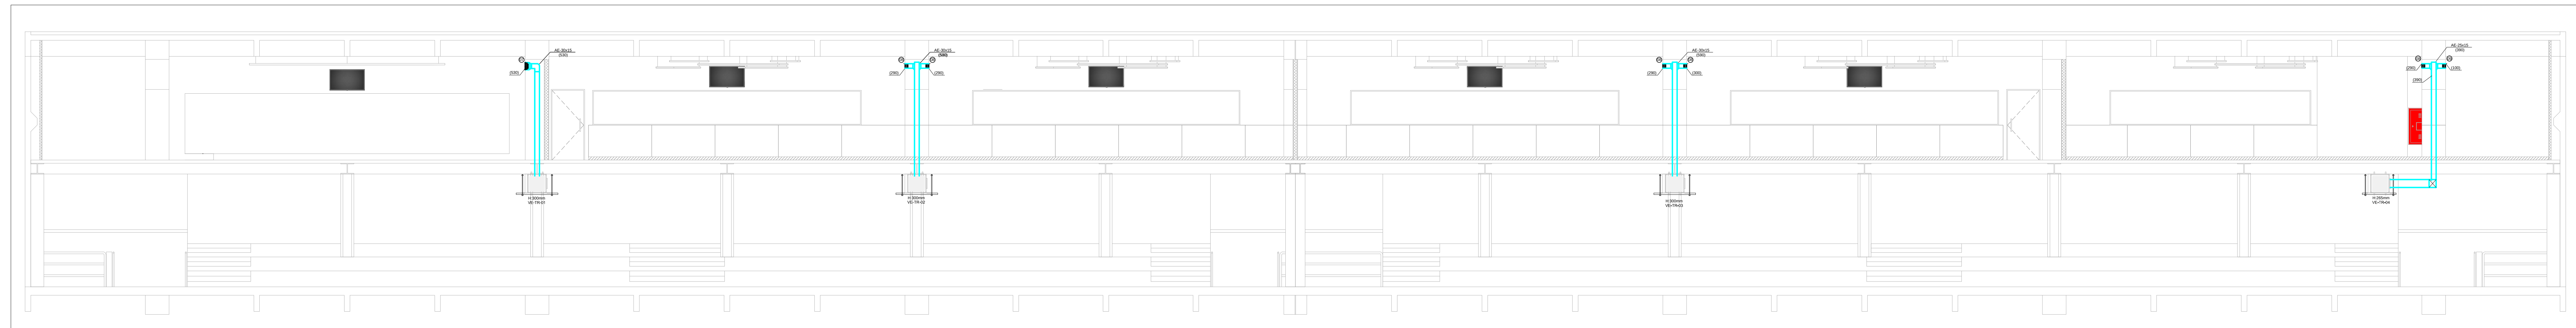

01 CORTE AA
ESCALA: 1/75

01 PLANTA PAVIMENTO ARQUIBANCADAS - REDE DE DUTOS
ESCALA: 1/75

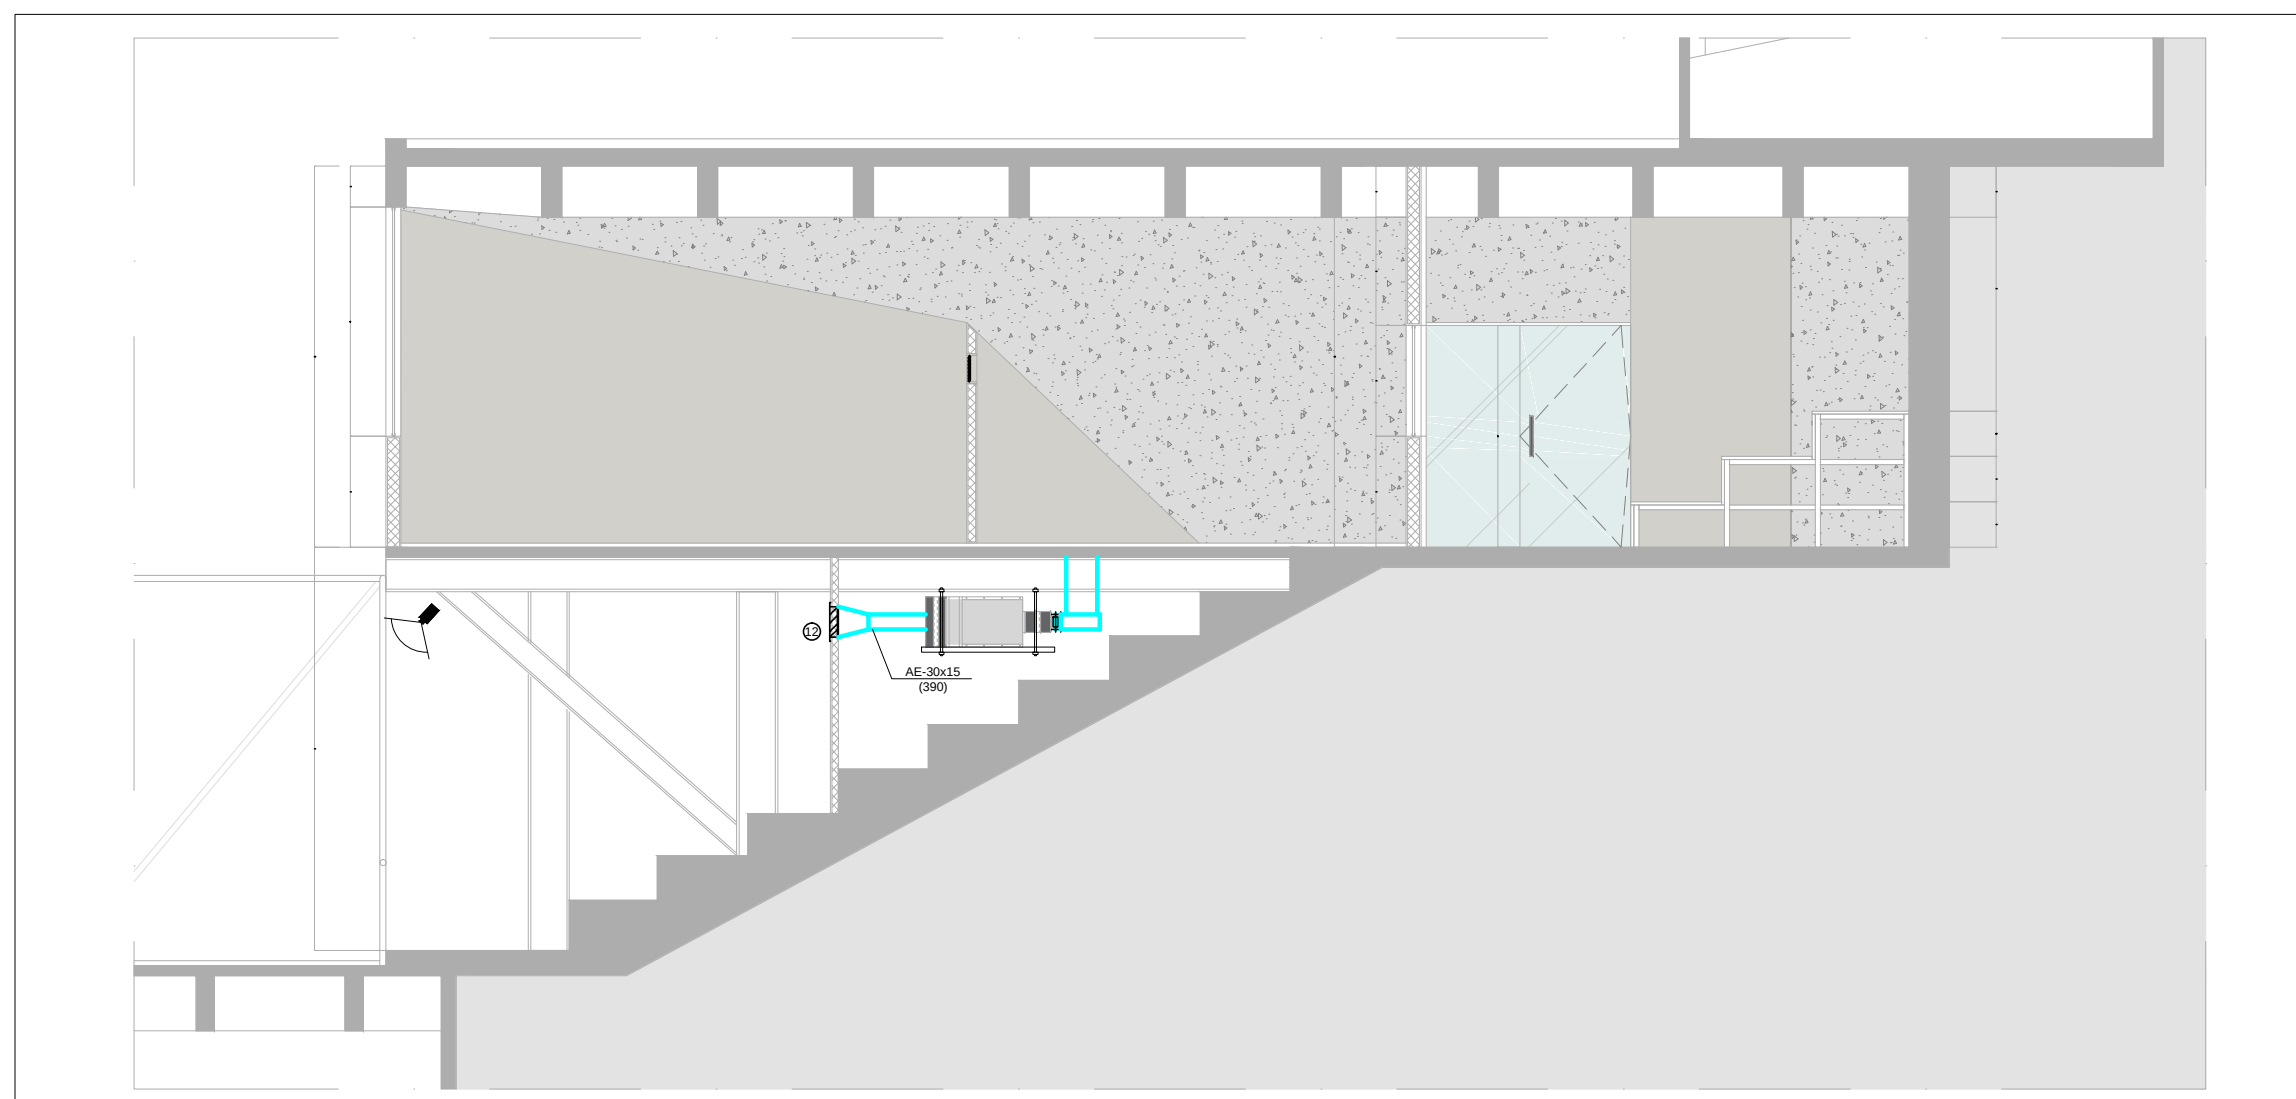[illegible]

01 CORTE CC
ESCALA: 1/75

DUTO - AR EXTERNO

01	REVISÃO GERAL	23/08/2022	WILLIAN
00	EMISSION INICIAL	27/07/2022	DAIANE
REV.	MODIFICAÇÃO	DATA	AUTOR



CLUBE PAINEIRAS DO MORUMBY



MS PROJETOS ELÉTRICOS E HIDRÁULICOS
Rua Bento Corrêa de Figueiredo, 84 - Casa 01
Capela do Socorro, SP - CEP 04781-110
Tel. (11) 2856-8001 / www.msprojetos.org.br

CLUBE PAINEIRAS DO MORUMBY - PLATAFORMA DE LUTAS

PROJETO EXECUTIVO DE AR CONDICIONADO

PLANTA DE REDE DE DUTOS

escala 1/75	projeto NILTON	desenho DAIANE	unidade ..	prélio ---	folha AC-1001	rev. 01
data 23/08/2022	aprovação técnica Eng. Nilton Suzuki			psv. ---		

MSPAIN-PEAC-1001-P-1SS-R01