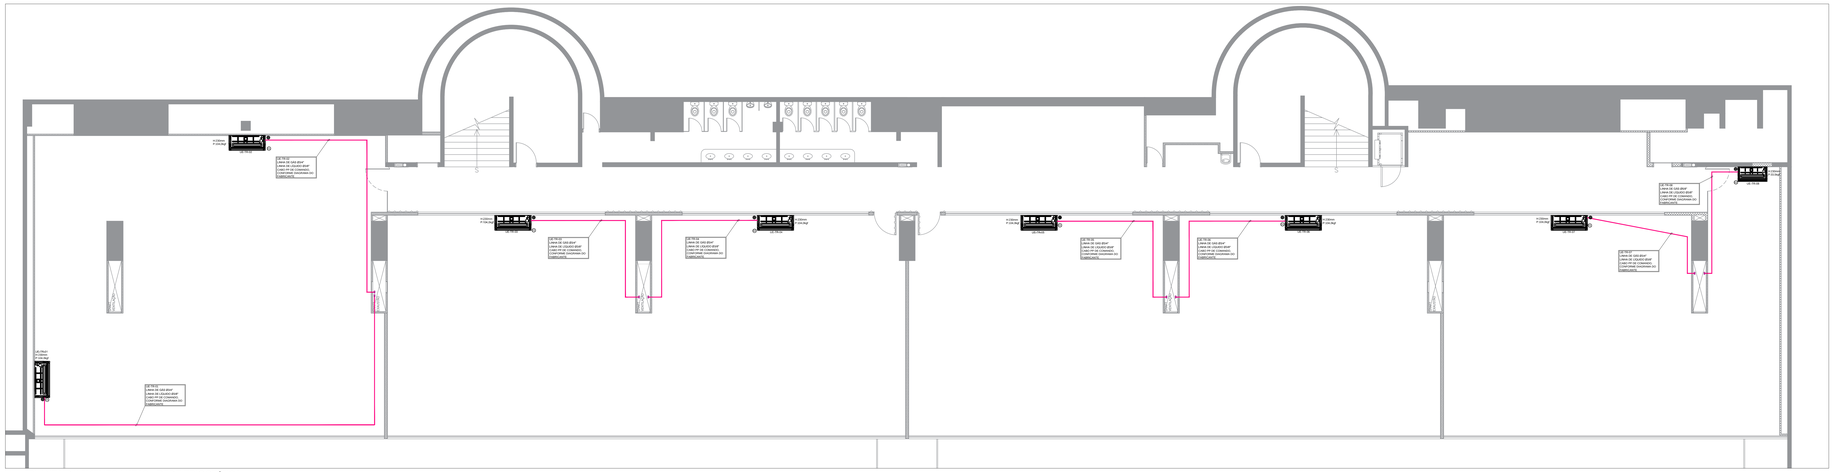

01 PLANTA PAVIMENTO LUTAS - REDE FRIGORÍFICA
ESCALA: 1/75

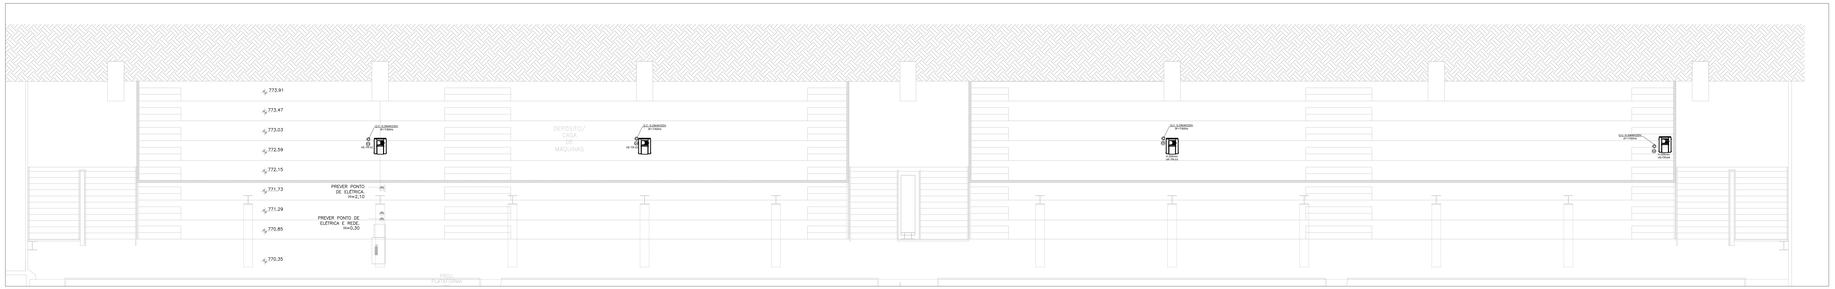

01 PLANTA PAVIMENTO ARQUIBANCADA - REDE FRIGORÍFICA
ESCALA: 1/75

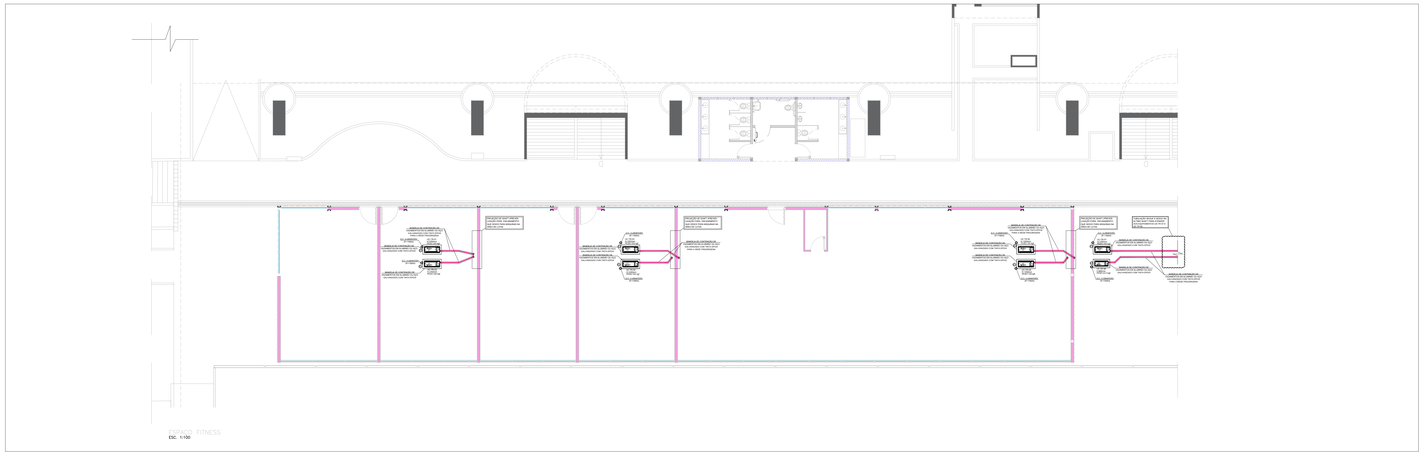

01 PLANTA PAVIMENTO FITNESS - REDE FRIGORÍFICA
ESCALA: 1/75

ITEM	QUANT.	DESCRIÇÃO	ÁREAS ATENDIDAS	OBSERVAÇÃO
1	2	Split System Tipo Piso Teto, Inverter, quente e frio, sem gás refrigerante ecológico, sem sacrifício térmico sem fio Capacidade Frigorífica Nominal: 36.000 BTU/h Consumo: 4.410/1000/3h/1.000/h (Gasto e consumo em seja formecido inteiro o instalador elétrico deverá revisar a alimentação elétrica) Dimensões: 1.000x300x250mm (Série) [Interna] Dimensões: 870x680x360mm (Série) [Externa] Peso: 31,5 Kg Cores Disponíveis: Controle Remoto: 1.000x300x250mm (Série) [Interna] Peso: 3,5 Kg	Área 4 Judô e Fanco	Modelo Referência: AVA1/BS036FCGBAV / CTX1/36U36/U36GAA Fabricantes: Carrier, Fujitsu, Daikin, Hitachi ou Carrier
2	1	Split System Tipo Piso Teto, Inverter, quente e frio, sem gás refrigerante ecológico, sem sacrifício térmico sem fio Capacidade Frigorífica Nominal: 36.000 BTU/h Consumo: 4.410/1000/3h/1.000/h (Gasto e consumo em seja formecido inteiro o instalador elétrico deverá revisar a alimentação elétrica) Dimensões: 1.000x300x250mm (Série) [Interna] Dimensões: 870x680x360mm (Série) [Externa] Peso: 31,5 Kg Cores Disponíveis: Controle Remoto: 1.000x300x250mm (Série) [Interna] Peso: 3,5 Kg Cores Disponíveis: Dimensões: 870x680x360mm (Série) Peso: 31,5 Kg	Circulação	Modelo Referência: AVA1/BS036FCGBAV / CTX1/36U36/U36GAA Fabricantes: Carrier, Fujitsu, Daikin, Hitachi ou Carrier
3	1	Cassete de Teto Cassete de Teto Cassete de Teto