


CIVIL  
COBERTURA DO QUIOSQUE  
ESC. 1:100

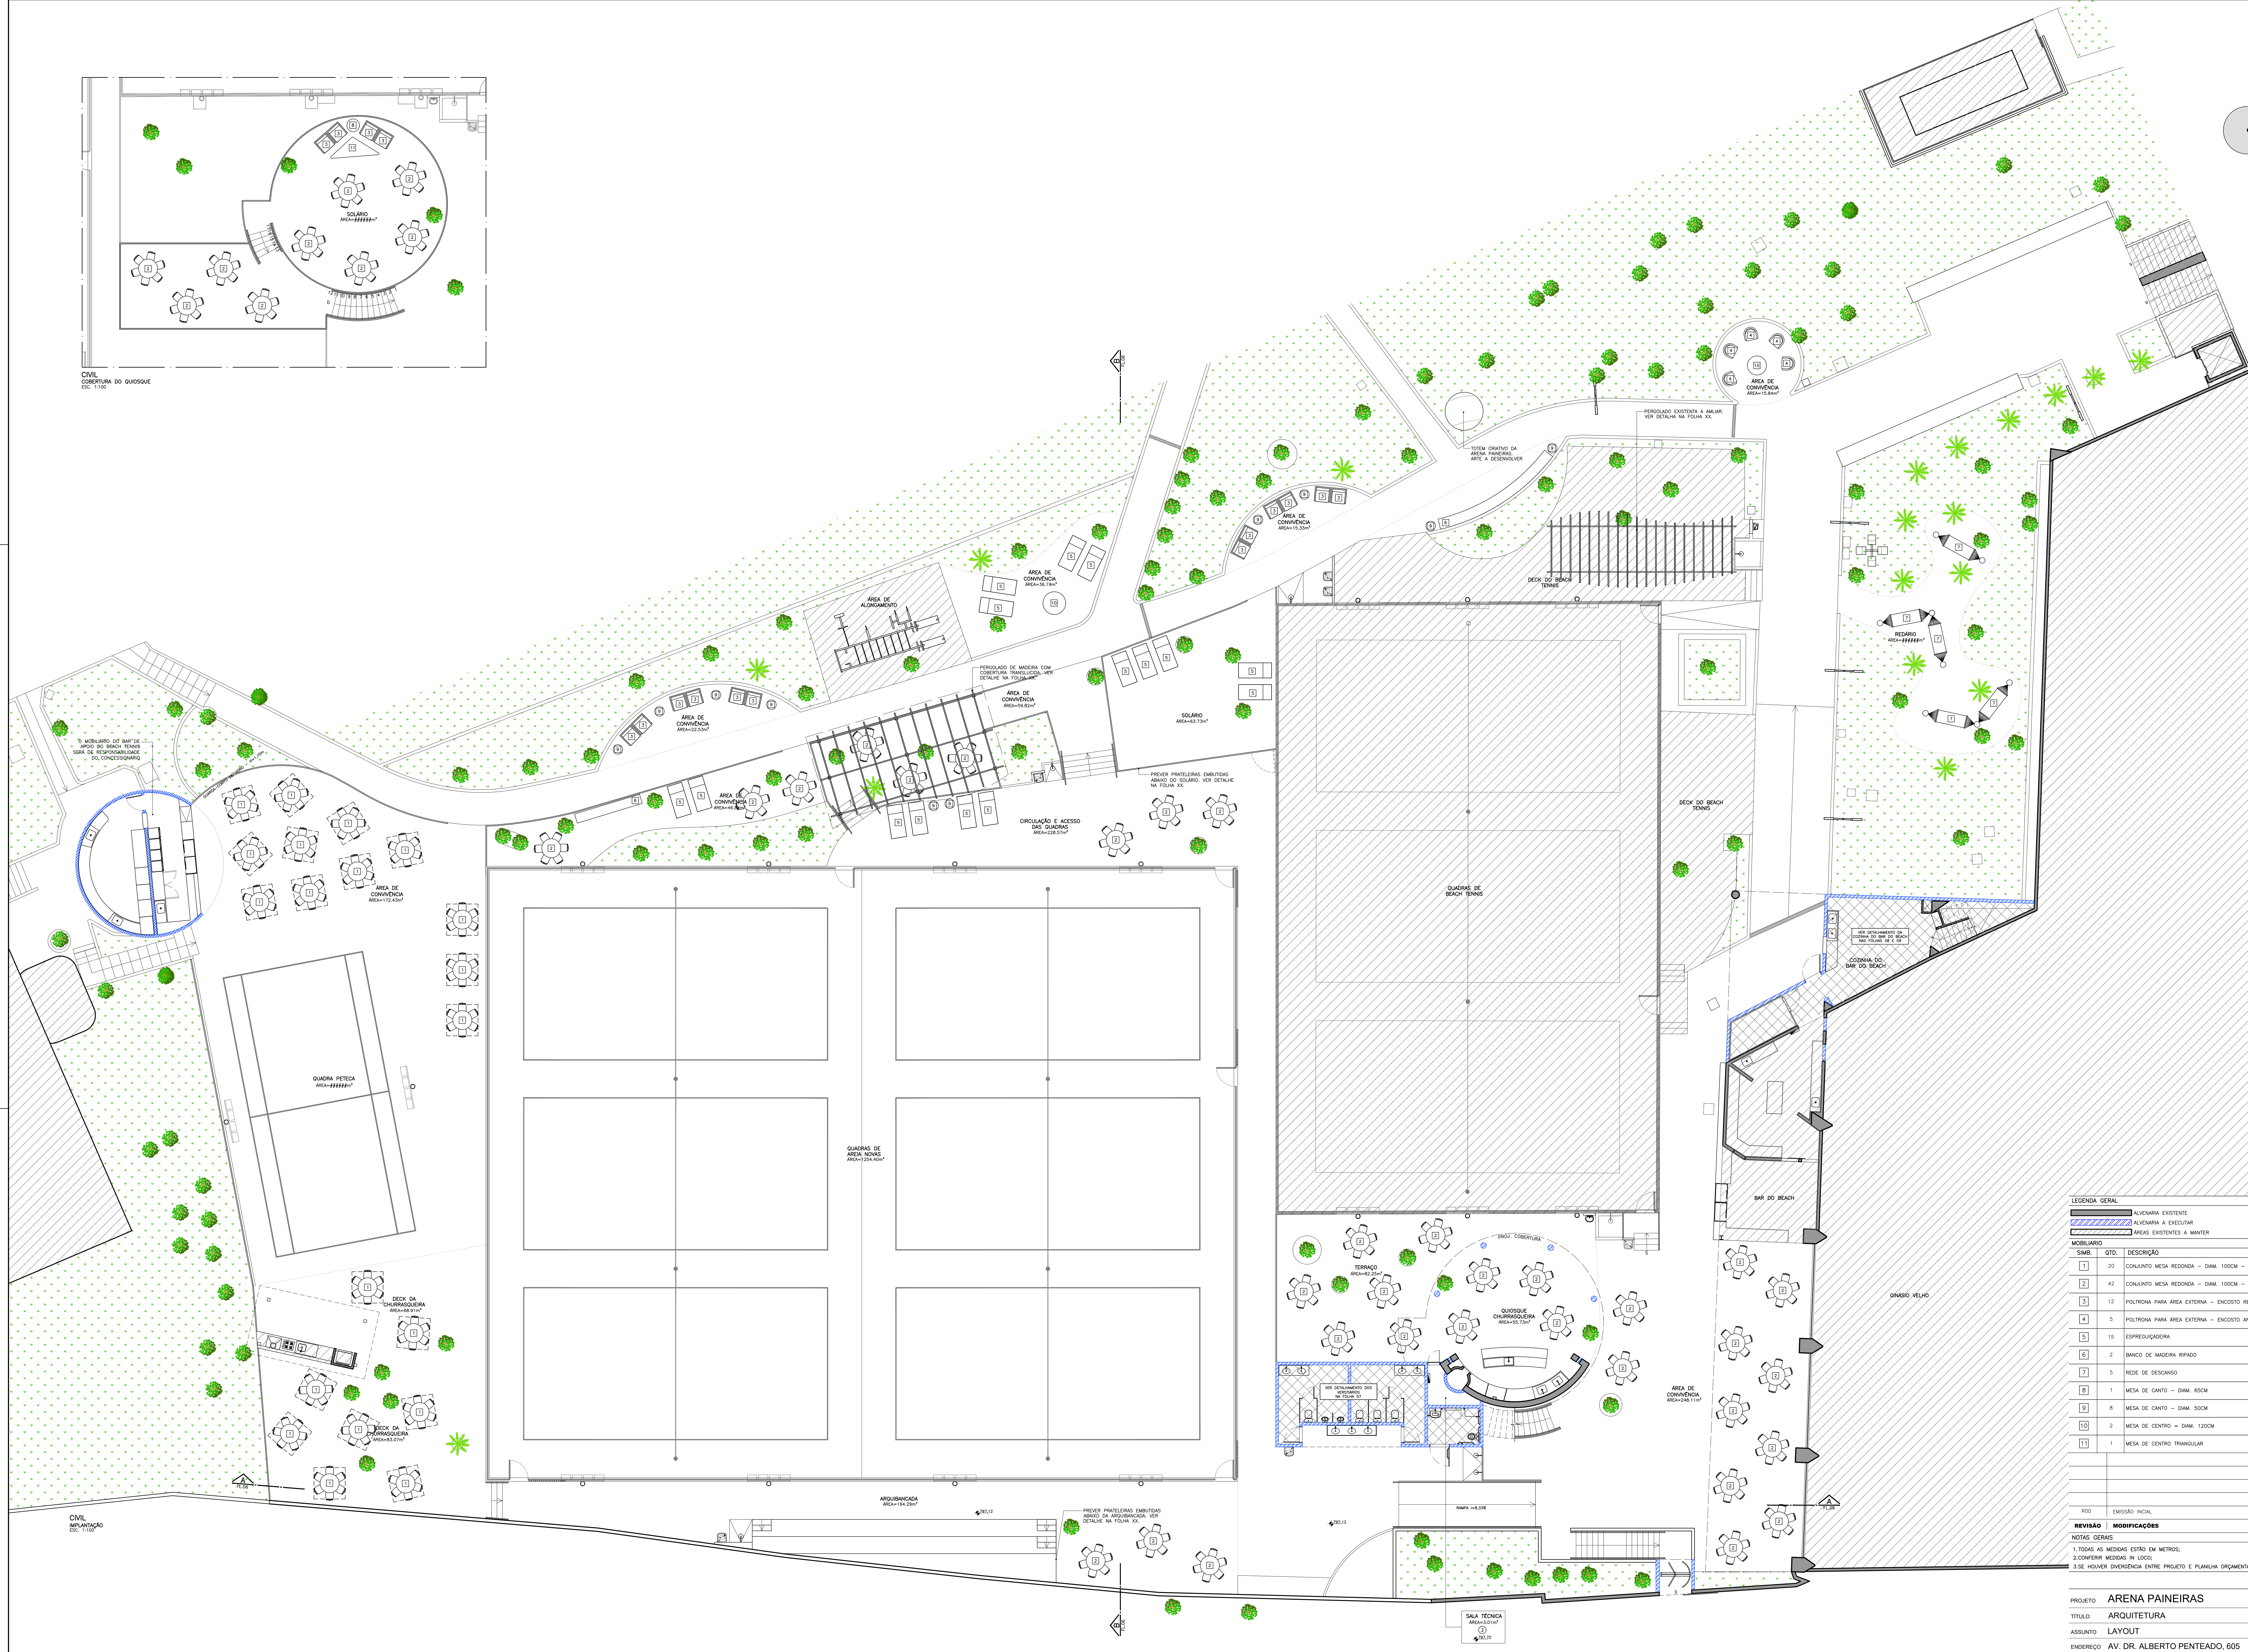

CIVIL  
MANUTENÇÃO  
ESC. 1:100

**LEGENDA GERAL**

- ALVENARIA EXISTENTE
- ALVENARIA A EXECUTAR
- ÁREAS EXISTENTES A MANUTER

**MOBILIÁRIO**

| SÍMBOLO | QTD. | DESCRIÇÃO   |
|---------|------|---|
| [1]     | 20   | CONJUNTO MESA REDONDA - DIAM. 100CM - COM 6 CADERAS E OMBRELENO |
| [2]     | 42   | CONJUNTO MESA REDONDA - DIAM. 100CM - COM 6 CADERAS             |
| [3]     | 12   | POLTRONA PARA ÁREA EXTERNA - ENCOSTO RETO                       |
| [4]     | 5    | POLTRONA PARA ÁREA EXTERNA - ENCOSTO ANGULADO                   |
| [5]     | 15   | ESPREGUÇADEIRA  |
| [6]     | 2    | BANCO DE MADEIRA RIPADO   |
| [7]     | 5    | REDE DE DESCANSO  |
| [8]     | 1    | MESA DE CANTO - DIAM. 80CM                                      |
| [9]     | 8    | MESA DE CANTO - DIAM. 50CM                                      |
| [10]    | 2    | MESA DE CENTRO - DIAM. 120CM                                    |
| [11]    | 1    | MESA DE CENTRO TRIANGULAR                                       |

**NOTAS GERAIS**

- TODAS AS MEDIDAS ESTÃO EM METROS;
- CONFIRMAR MEDIDAS NA LOÇA;
- SE HOUVER DIVERGÊNCIA ENTRE PROJETO E PLANILHA ORÇAMENTARA, CONSULTAR A ENGENHARIA;

**PROJETO** ARENA PAINEIRAS  
**TÍTULO** ARQUITETURA  
**ASSUNTO** LAYOUT  
**ENGENHEIRO** AV. DR. ALBERTO PENTEADO, 605  
**REVISÃO** 03

**ESC. INDICADA**  
**REVISÃO** FOLHA  
**00 03**  
**09**

CLUBE PAINEIRAS DO MORUMBY