


PISO COBERTURA DO QUOSQUE

ESC. 1/100

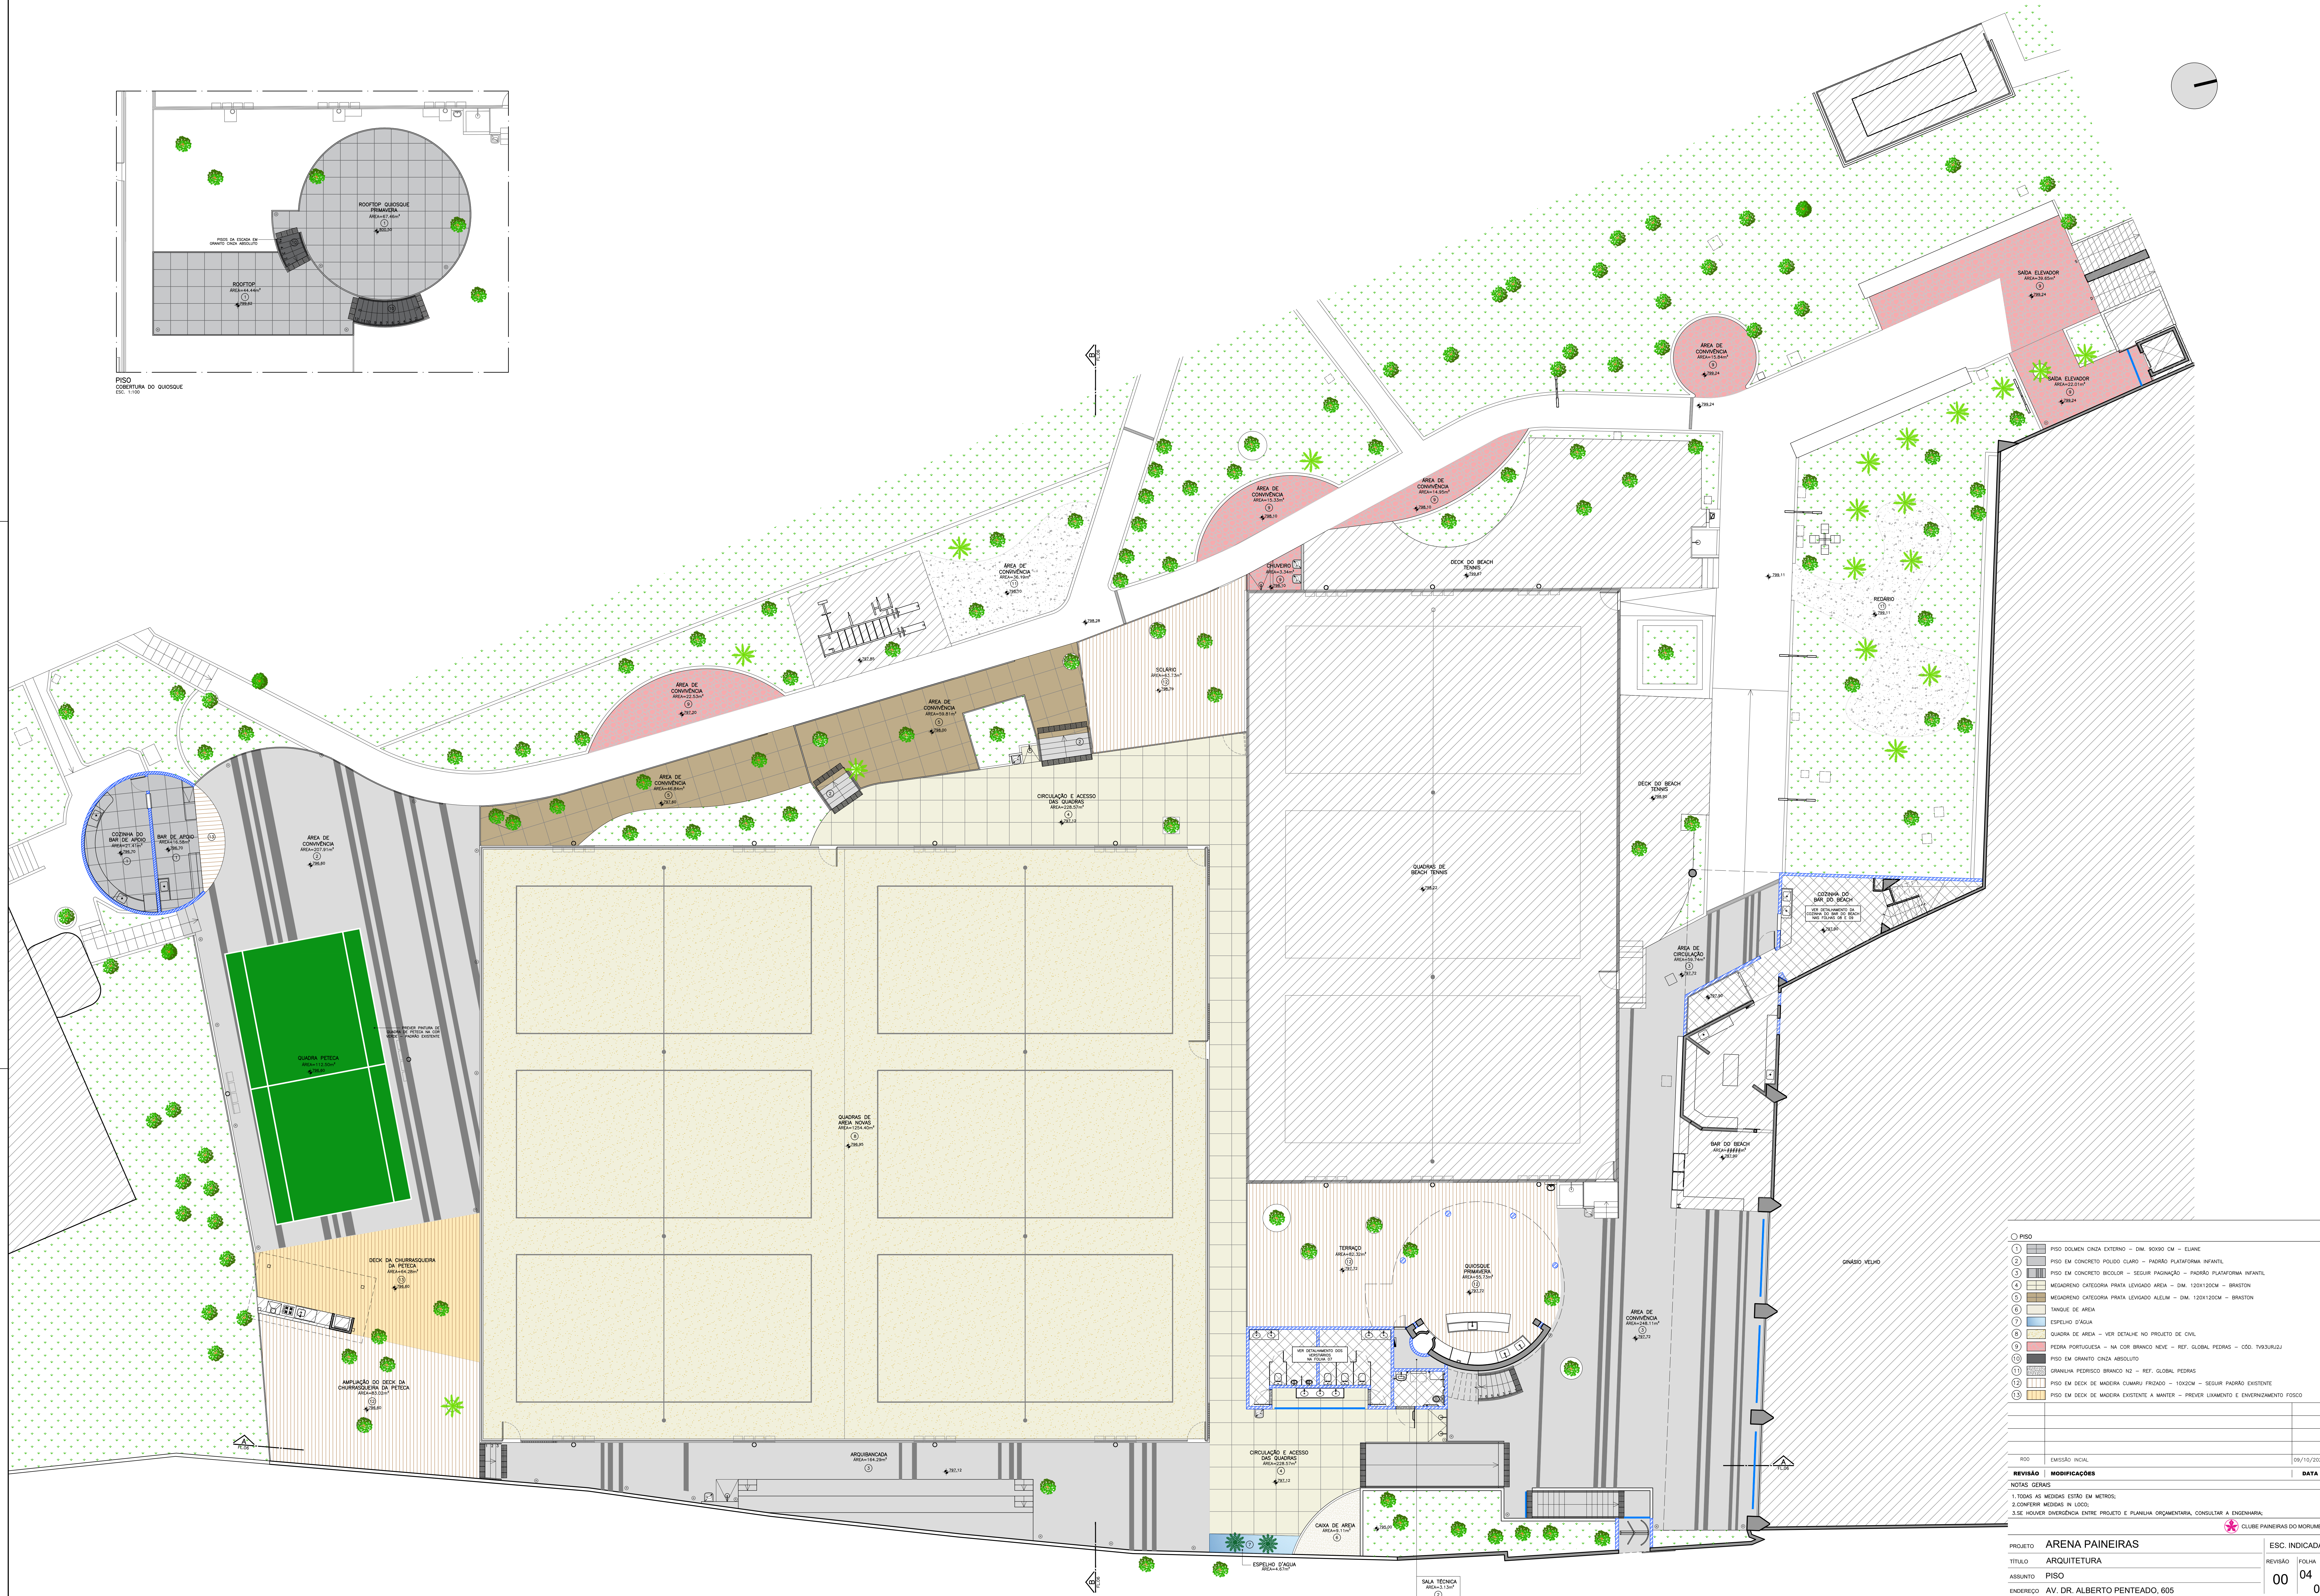

- ① PISO
- 1 PISO DOLMEN CINZA EXTERNO - DIM. 30X30 CM - ELUNE
 - 2 PISO EM CONCRETO POLIDO CLARO - PADRÃO PLATAFORMA INFANTIL
 - 3 PISO EM CONCRETO BRILHANTE - SEGUR. PADRÃO - PADRÃO PLATAFORMA INFANTIL
 - 4 MESHADRENO CATEGORIA PRATA LEVIGADO ADELA - DIM. 120X120CM - BRASTON
 - 5 MESHADRENO CATEGORIA PRATA LEVIGADO ALEUM - DIM. 120X120CM - BRASTON
 - 6 TANQUE DE ÁGUA
 - 7 ESPELHO D'ÁGUA
 - 8 QUADRA DE ÁREA - VER DETALHE NO PROJETO DE CIVIL
 - 9 PEDRA PORTUGUESA - NA COR BRANCO NEVE - REF. GLOBAL PEDRAS - CDD. TVSJRJLZJ
 - 10 PISO EM GRANITO CINZA ABSOLUTO
 - 11 GRANILHA PEDRISCO BRANCO N2 - REF. GLOBAL PEDRAS
 - 12 PISO EM DECK DE MADEIRA CUMARU FRIZADO - 10X20CM - SEGUR. PADRÃO EXISTENTE
 - 13 PISO EM DECK DE MADEIRA EXISTENTE A MANter - PREVER LIXAMENTO E ENVERNIZAMENTO FOSCO

REV. Nº	EMISSÃO INICIAL	DATA
01	08/10/2023	

REVISÃO MODIFICAÇÕES

NOTAS GERAIS

1. TODAS AS MEDIDAS ESTÃO EM METROS;
2. CONFIRMAR MEDIDAS IN LOCO;
3. SE HOUVER DIVERGÊNCIA ENTRE PROJETO E PLANILHA ORÇAMENTARIA, CONSULTAR A ENGENHARIA.