


ACO	POS	BIT	QUANT	COMPRIMENTO
		mm		UNIT TOTAL
FUND. PISCINA - Armadura negativa vertical				cm cm
50A	1	10	575	302 173850
50A	2	10	820	247 123140
50A	3	12,5	633	302 197206
50A	4	12,5	26	130 3814
50A	5	10	12	135 1620
50A	6	10	30	113 3390
50A	7	10	18	134 2412
50A	8	12,5	21	138 2898
50A	9	10	10	302 3020

RESUMO DE AÇO			
ACO	BIT	COMPR	PESO
	mm	m	kgf
50A	10	3392	2081
50A	12,5	2037	1882
Peso Total			50A = 4043 kgf


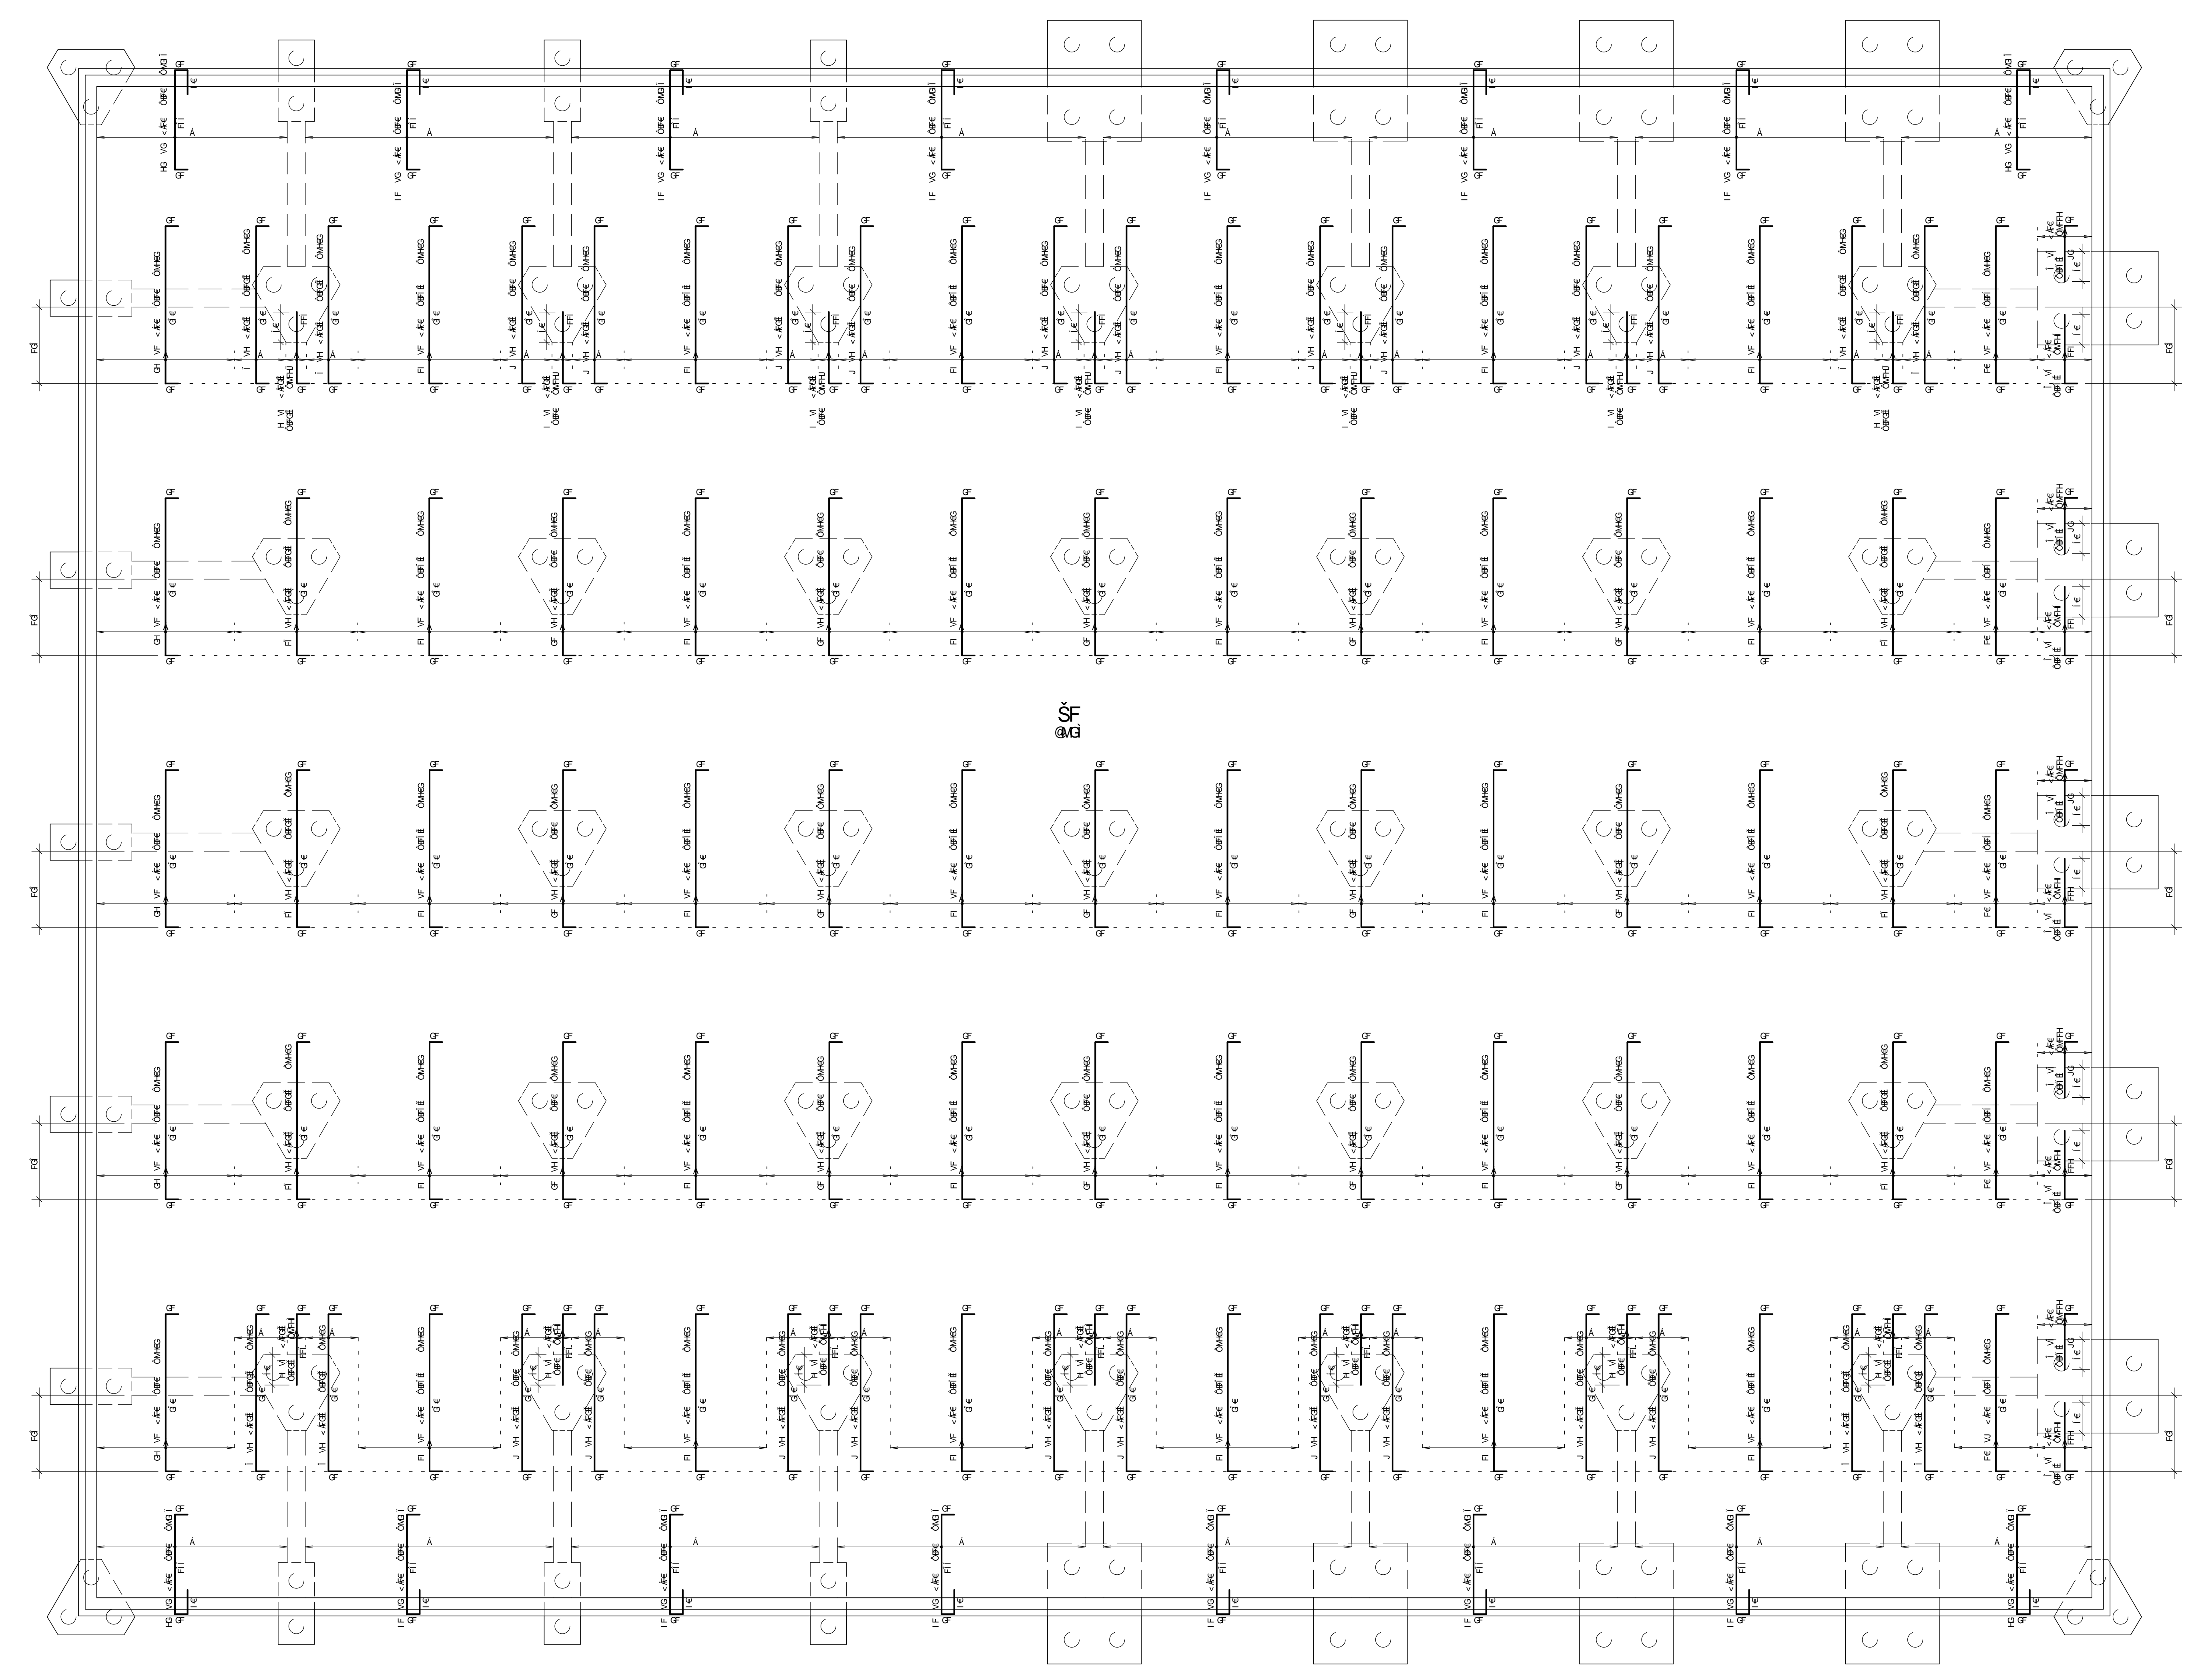






