AÇO	POS	BIT mm	QUANT	COMPRIMENTO UNIT cm	COMPRIMENTO TOTAL cm
DETALHE CANTOS DAS PAREDES					
50A	1	10	112	340	38080
50A	2	16	16	345	5520

RESUMO DE AÇO			
AÇO	BIT mm	COMPR m	PESO kgf
50A	10	381	235
50A	16	55	87
Peso Total		50A =	322 kgf

DETALHE CANTOS DAS PAREDES

ESCALA 1:25

DETALHE CANTOS (SUPERIOR)

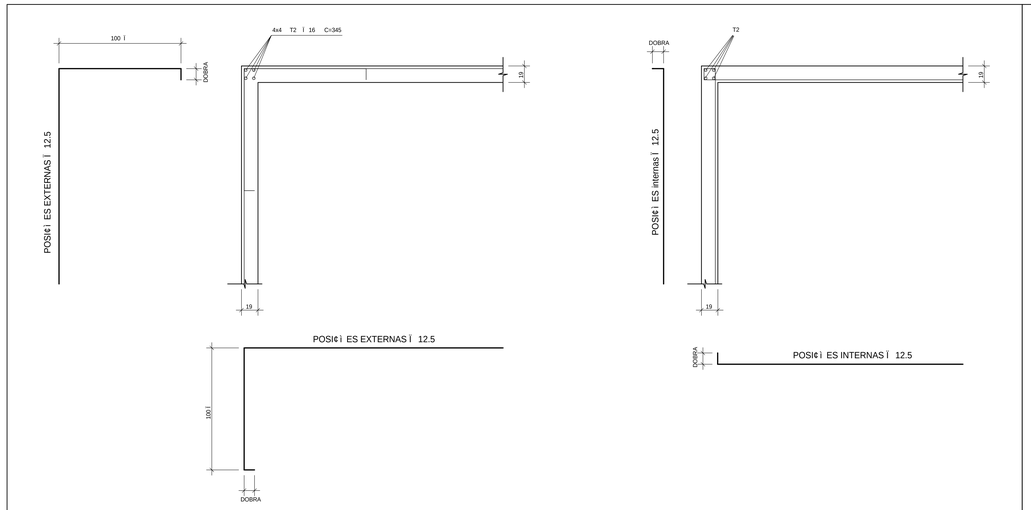

DETALHE CANTOS (COSTELAS)

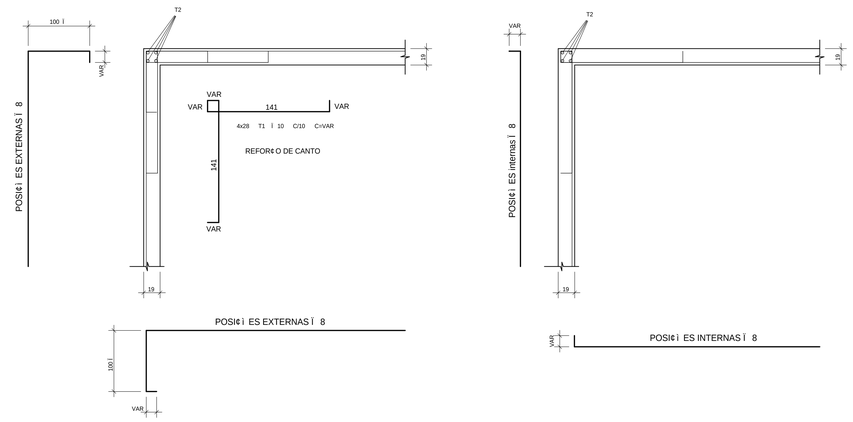

DETALHE CANTOS (INFERIOR)

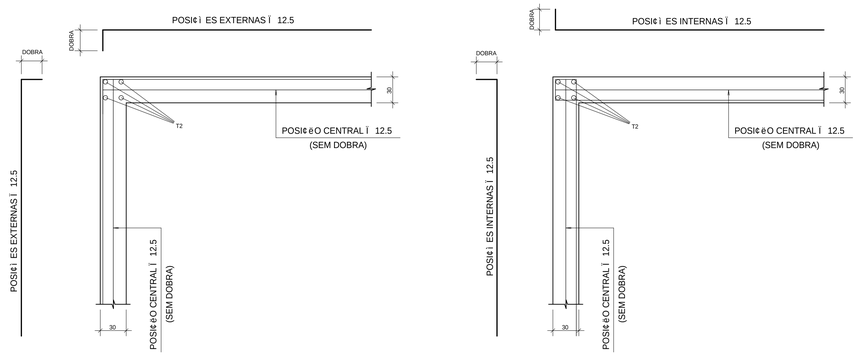

DETALHE DO CORTE PISCINA

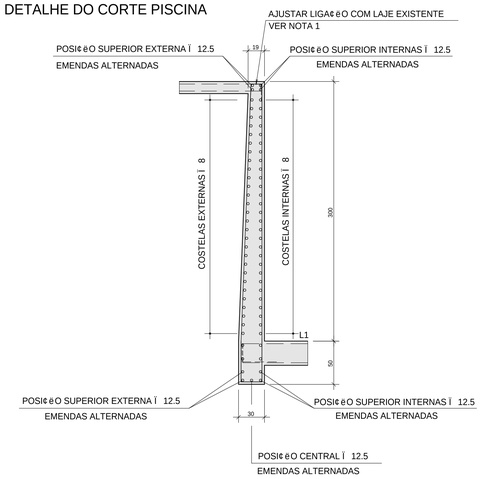

NOTA 1:

NOS TRECHOS ONDE A PAREDE SE ENCONTRA COM AS LAJES EXISTENTES, CORTAR E DOBRAR A ARMADURA DAS LAJES EXISTENTES GARANTINDO UMA BOA LIGAÇÃO COM AS PAREDES.

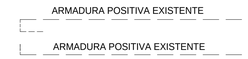

TRANSPASSE

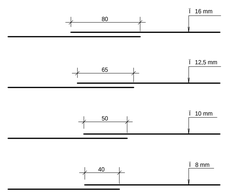

NOTAS :

1. VER FOLHA00: ESPECIFICAÇÃO PARA EXECUÇÃO E UTILIZAÇÃO DA ESTRUTURA DE CONCRETO
2. VER CORTES NA FOLHA E

Revisao No.	Assunto	Data	Eng.
00	EMISSÃO INICIAL	30/08/2023	LINCOLN

EDUARDO PENTEADO Engenharia SC Ltda.
Av. dos Eucalliptos, 276 CEP 04517-005 Sao Paulo - SP
TEL/FAX: (011)5543-0179 5561-0266
e-mail: engenharia@eduardopenteado.com.br site: www.eduardopenteado.com.br

Cliente: CLUBE PAINEIRAS DO MORUMBY

Obra: CLUBE PAINEIRAS DO MORUMBY/VALE — No 2239

Titulo: FUNDAÇÃO PISCINA - ARMAÇÃO DAS PAREDES (CANTOS)

ARQ. No.	Des.	Data	Des.No	REV.
2239-A109-FUN-R00	LINCOLN	30/08/2023	A109	00
EXECUTIVO	Verif. DAVID	Escala 1:25		
	Eng. EDUARDO			

A0

EDUARDO PENTEADO ENGENHARIA S/C LTDA PK C:\TQS\2239 - Nova Pitelrha - Clube Paineiras-COM-BLOCOS\PLT-ARMAÇAO\FUNDAÇO.PLT