


LEGENDA	
ATENUADOR - AT	
	1 BARRIEIRA ACÚSTICA FONDO ABSORVENTE FORMADA POR CHAPA PERFORADA SLMETAS DO LADO INTERNO, MODELO EM ZOMM, COM PERFURAÇÃO T-3, PREENCHIDA COM LA DE PET DE 40 KG/M <sup>3</sup>
	2 CHAPA SLMETAS LISA DO LADO EXTERNO, MODELO EM ZOMM, SEM PERFURAÇÃO, PINTADA COM 3 DE MÃO DE TINTA DE SULFATO DE BÁRIO. VER DETALHE AT-01.

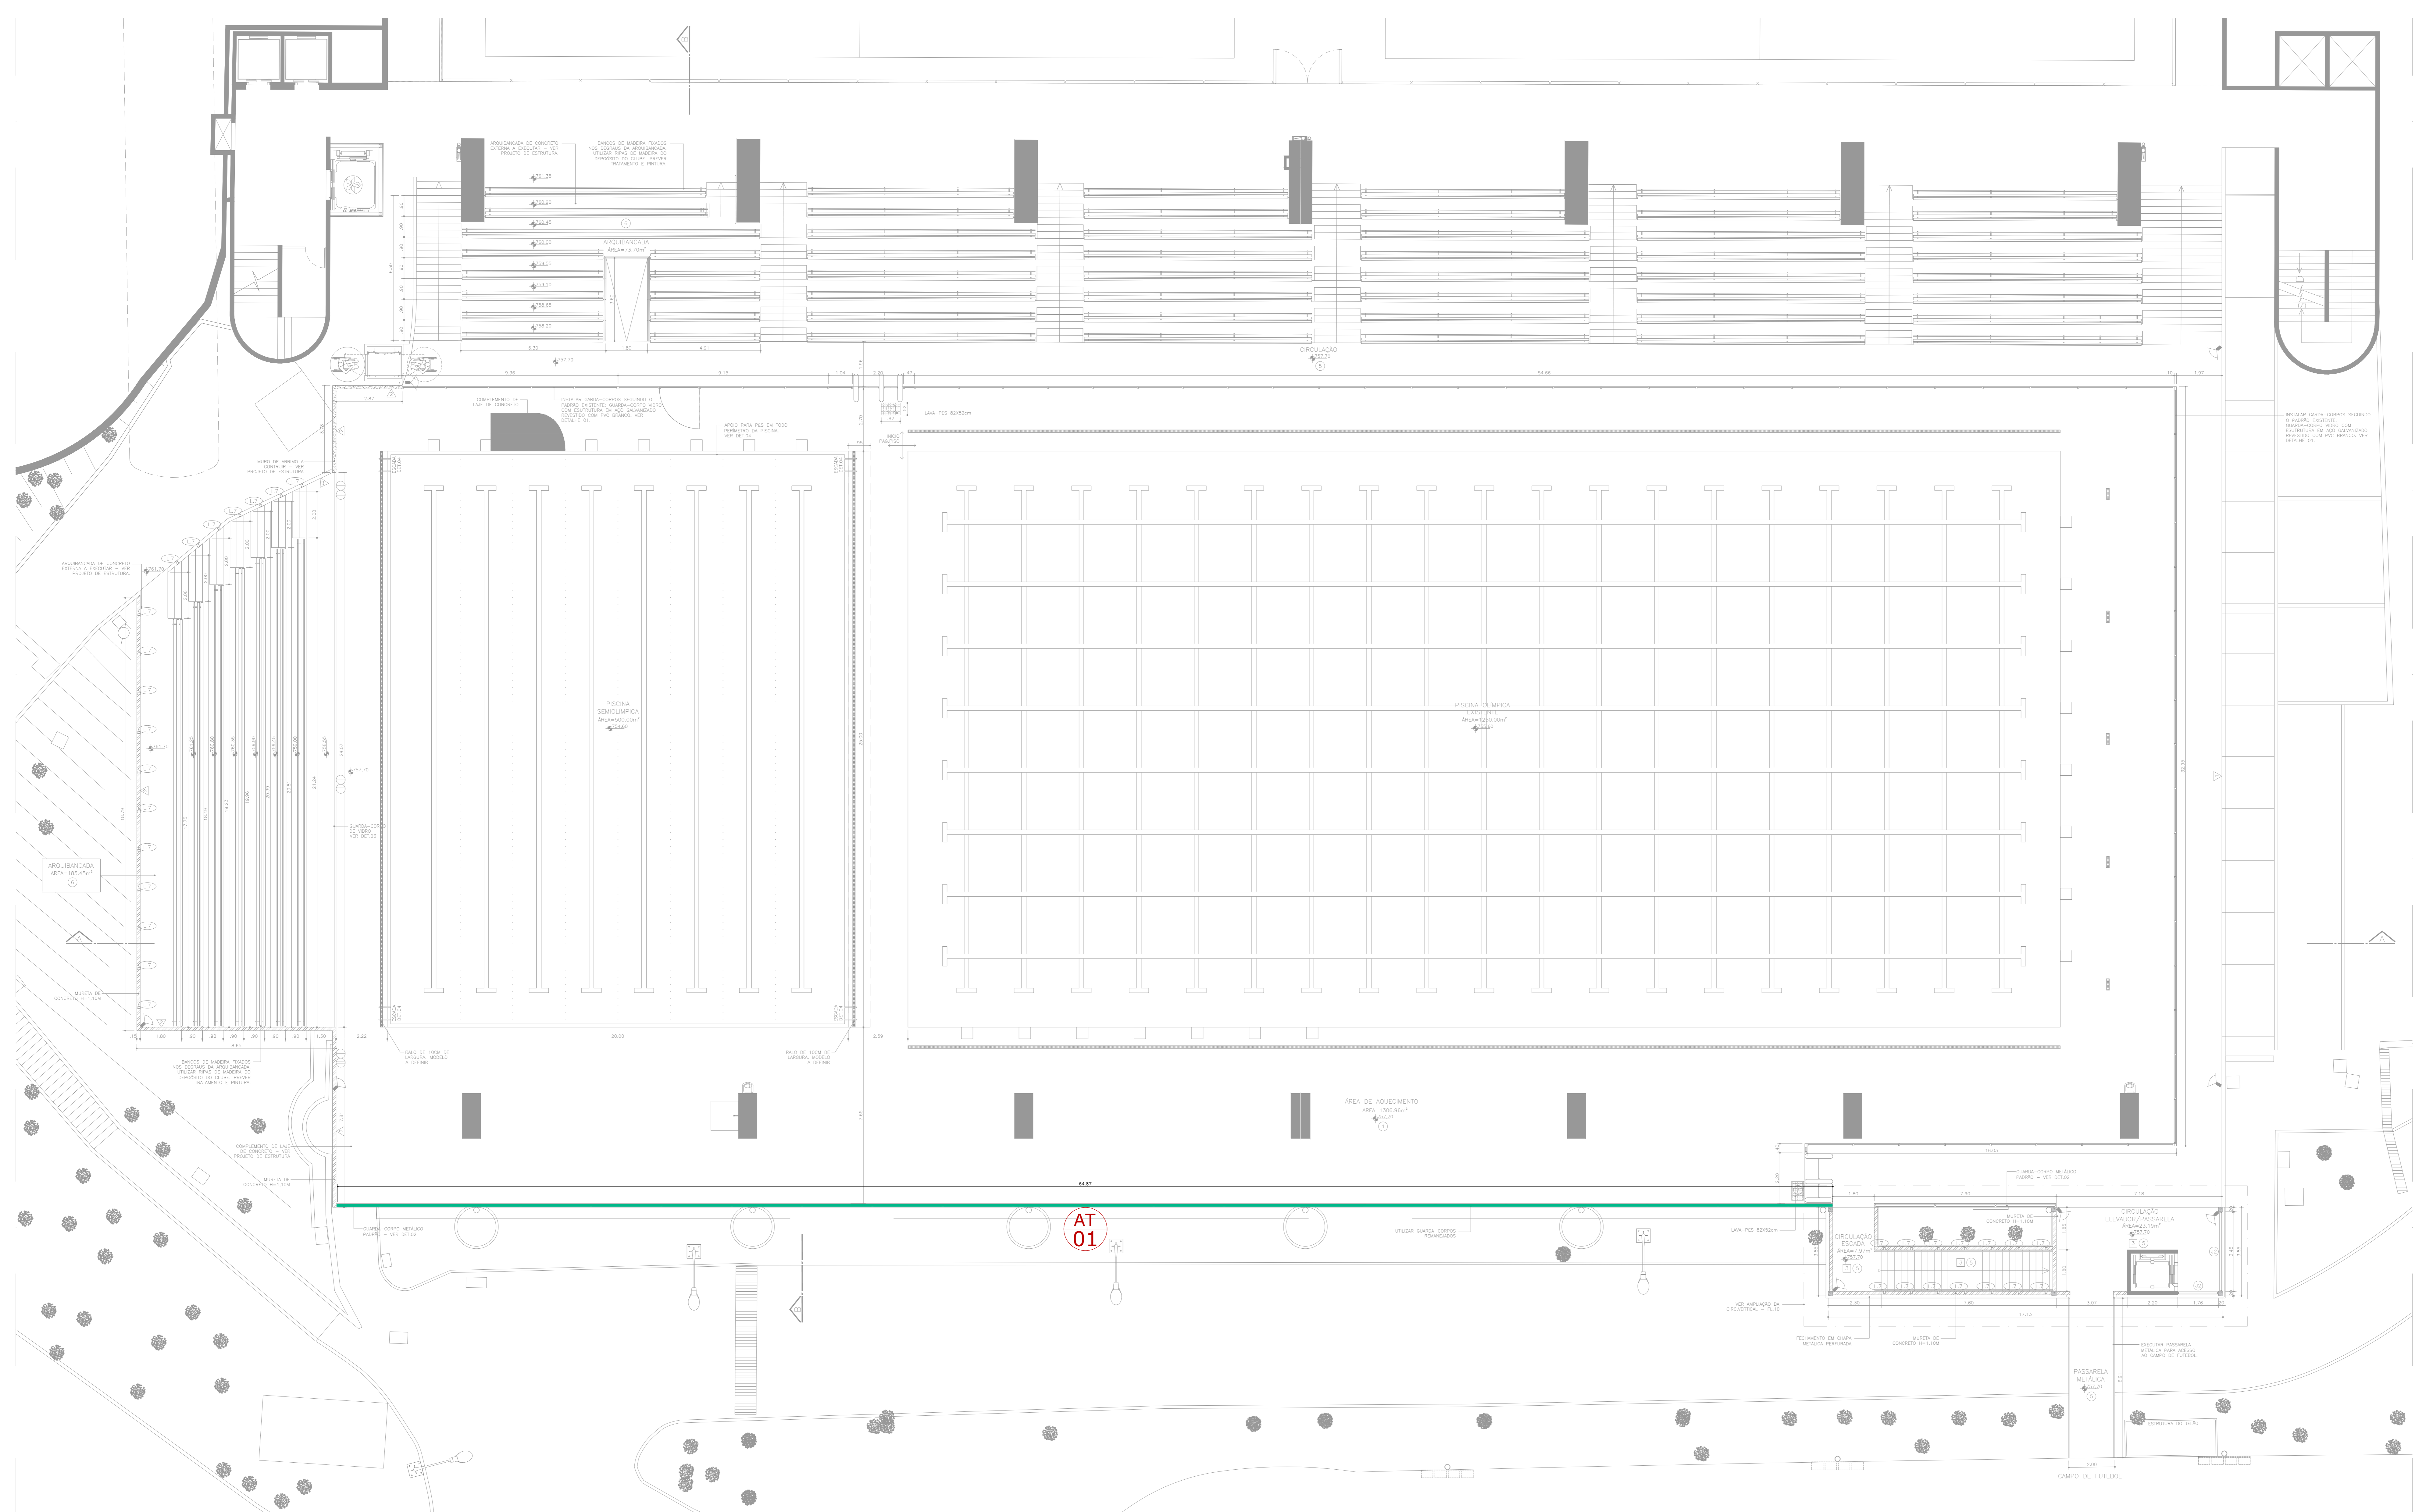

CIVIL  
PLATZFORMA DAS PISCINAS - NÍVEL 757.70  
ESC. 1/50

REVISÃO	MODIFICAÇÕES	DATA
RO2	REVISÃO DE INDICAÇÃO DE BARRIEIRA PARA PRIMEIRA FASE DO PROJETO	12/06/2024
RO1	REVISÃO DE AT-02	03/06/2024
RO0	PROJETO BÁSICO	28/05/2024

NOTAS GERAIS  
1. MEDIDAS EM METROS.  
2. CONFERIR MEDIDAS NO LOCAL.  
3. SE HOUVER DIVERGÊNCIA ENTRE PROJETO E PLANEJA ORÇAMENTÁRIA, CONSULTAR A ENGENHARIA.

PROJETO	PISCINA SEMIOLÍMPICA - GINÁSIO DO VALE	ESC. INDICADA
TÍTULO	ACÚSTICA	REVISÃO
ASSUNTO	CIVIL - SUPERIOR	FOLHA
ENDEREÇO	AV. DR. ALBERTO PENTEADO, 605	02 01
		03