



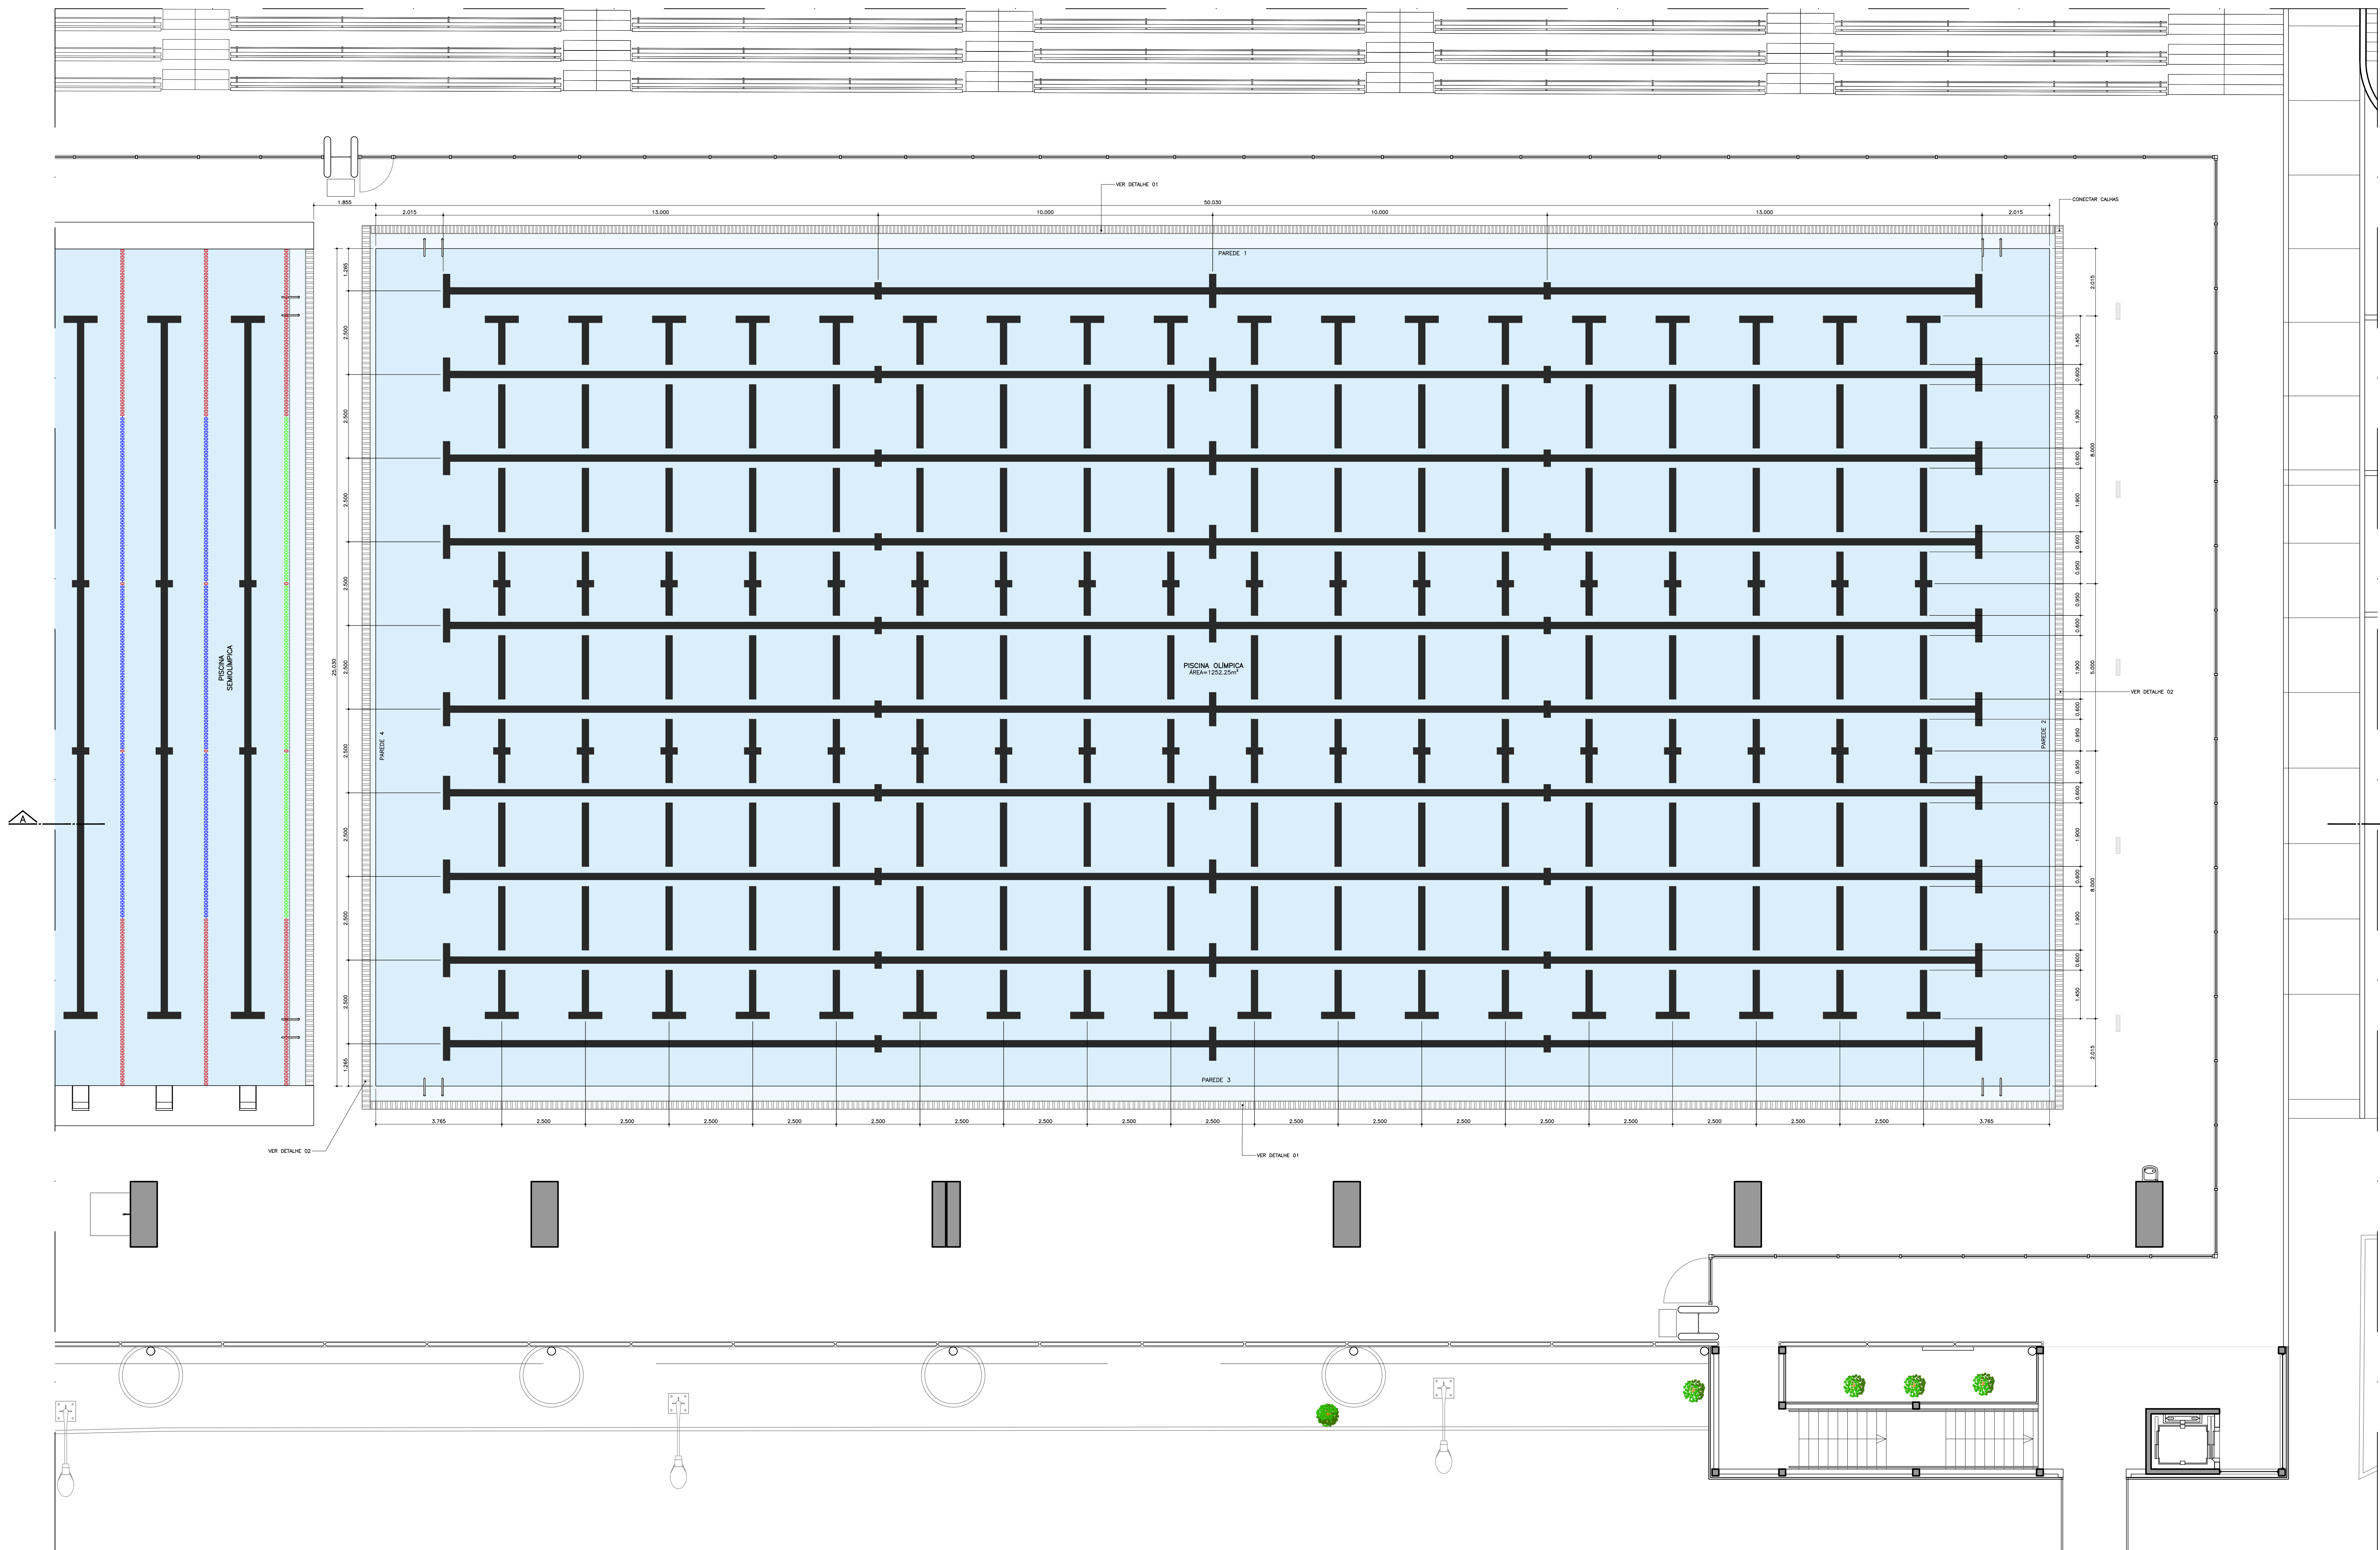

PLANTA
ESC. 1:75

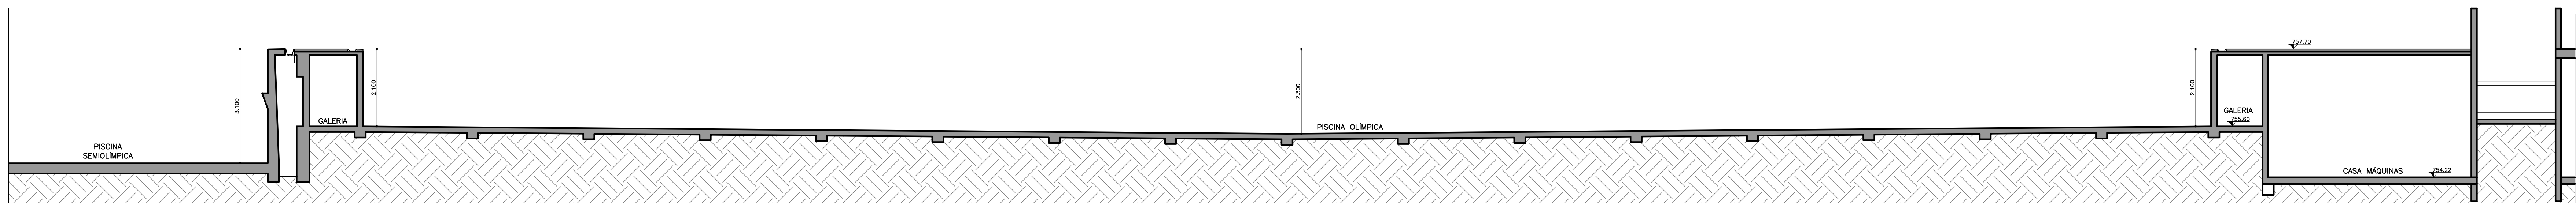

CORTE AA
ESC. 1:75

