




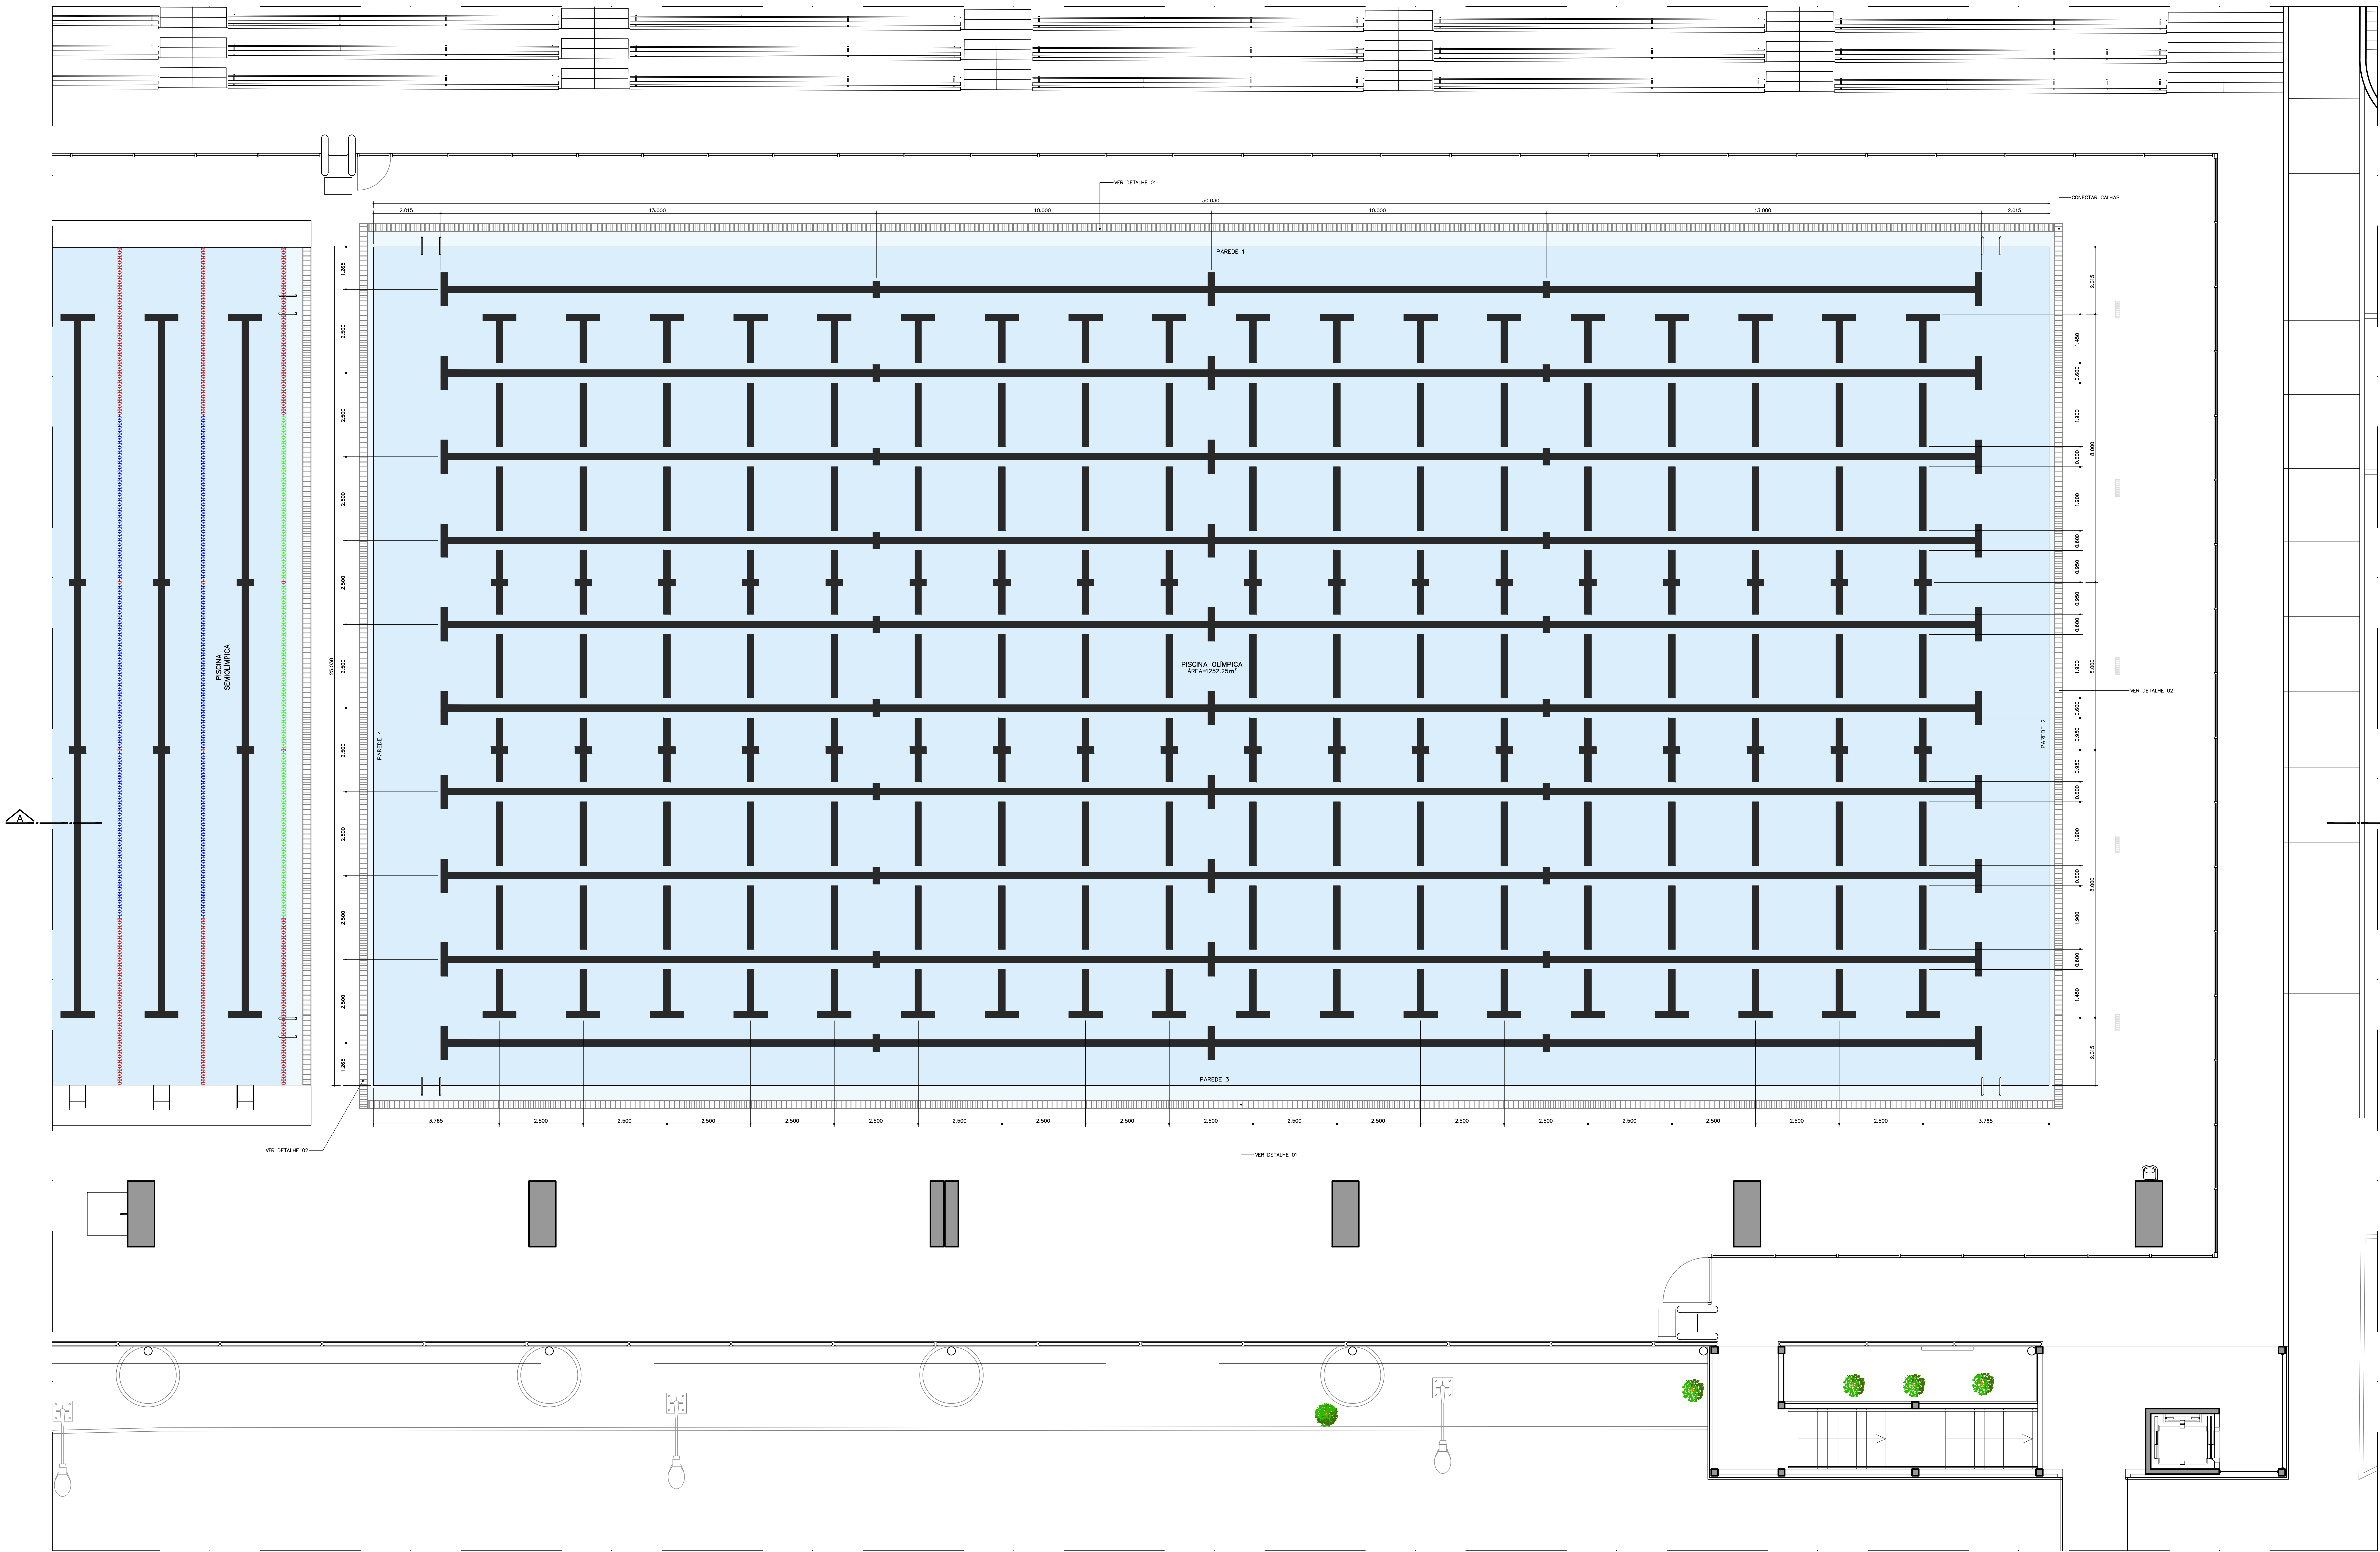


PLANTA
ESC. 1:75

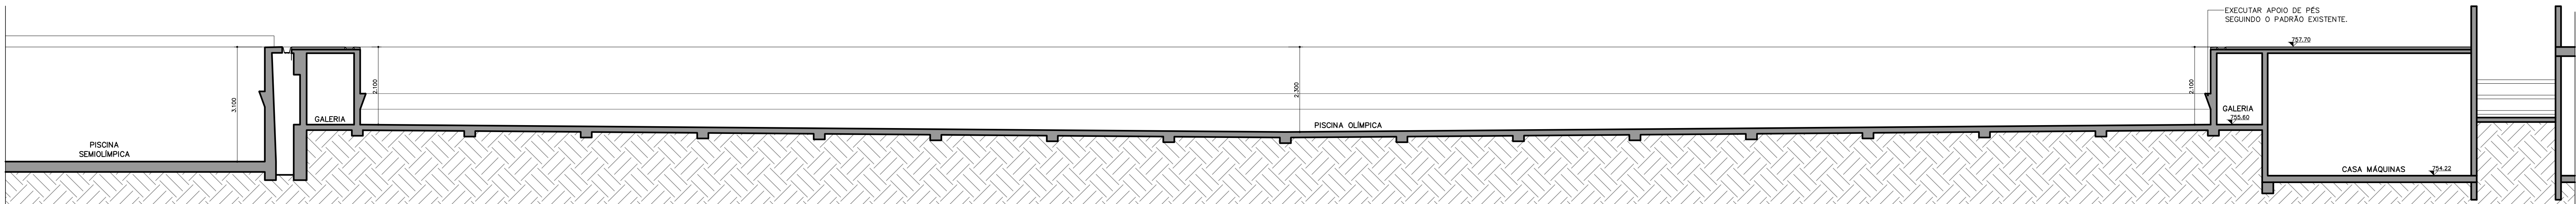

CORTE AA
ESC. 1:75

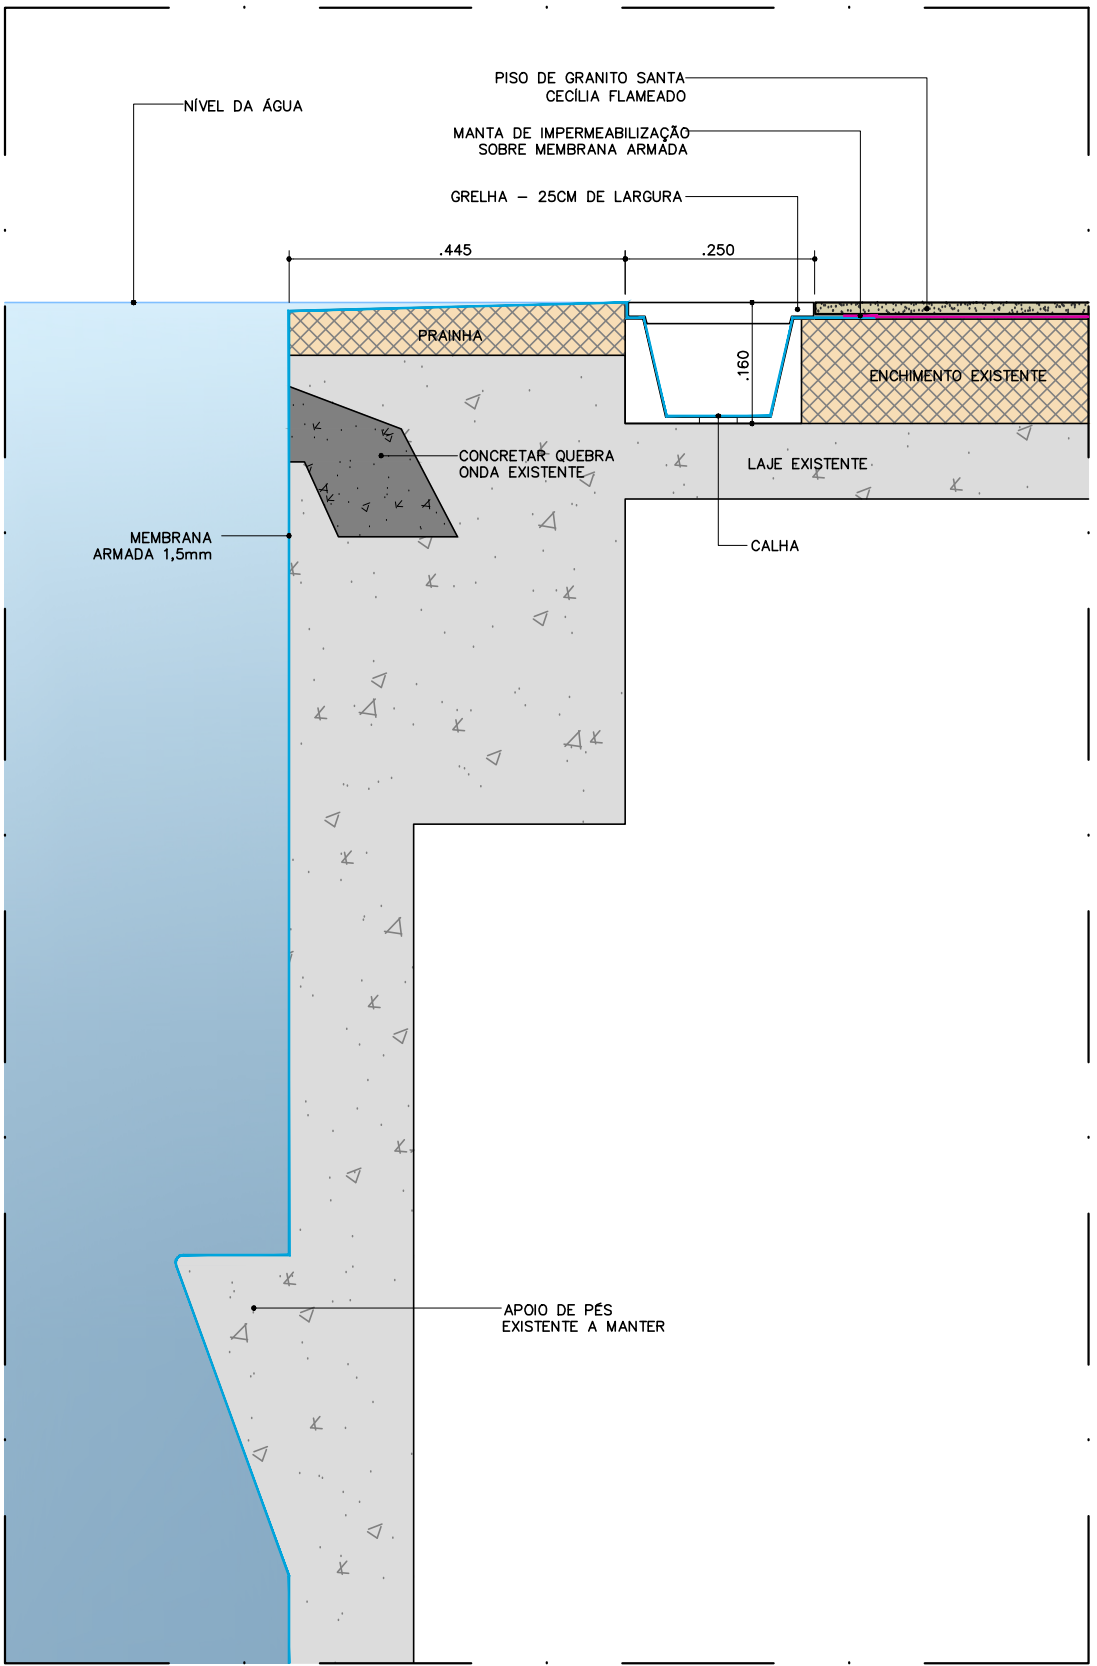

DET. 01 - CALHA PAREDES 1 E 3
ESC. 1:10

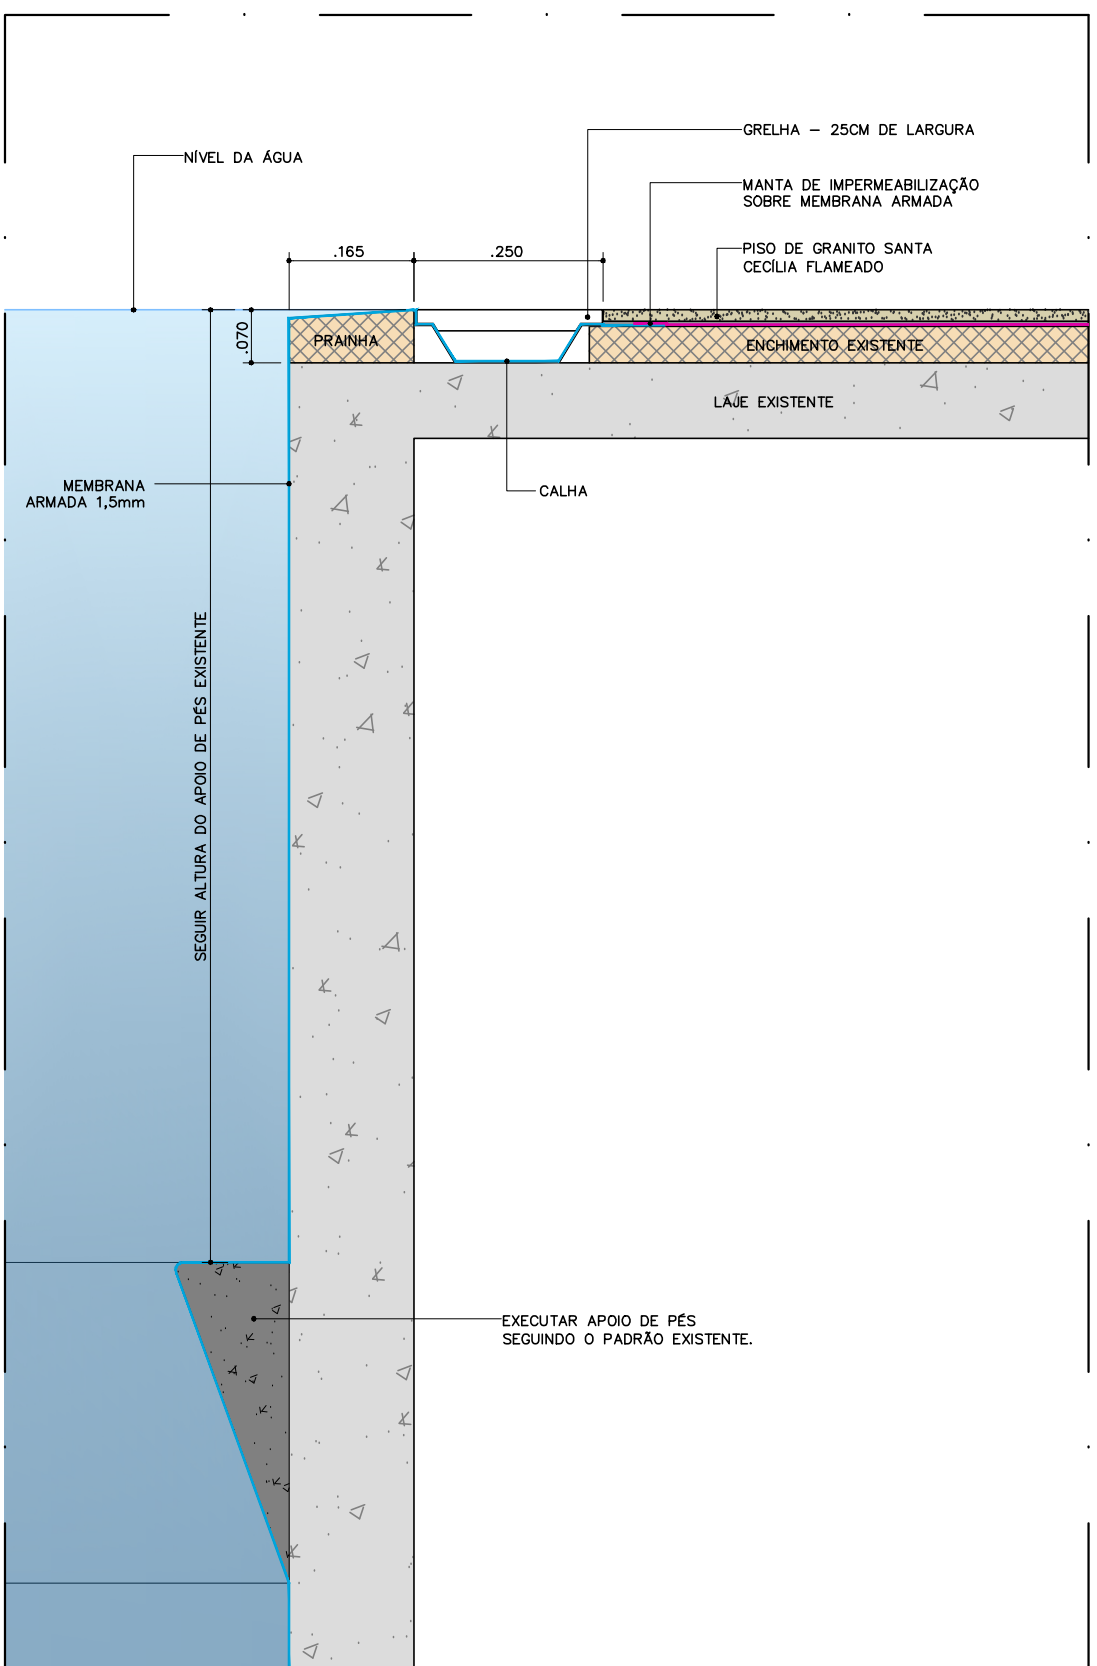

DET. 02 - CALHA PAREDES 2 E 4
ESC. 1:10

PROJETO	PISCINA OLÍMPICA - GINÁSIO DO VALE	ESC. INDICADA
TÍTULO	ARQUITETURA	REVISÃO
ASSUNTO	LAYOUT - BASE	FOLHA
ENDEREÇO	AV. DR. ALBERTO PENTEADO, 605	01 01
ARQUIVO		03

REVISÃO

MODIFICAÇÕES

NOTAS GERAIS

1. MEDIDAS EM METROS;

2. CONFERRIR MEDIDAS NO LOCAL;

3. SE HOUVER DIVERGÊNCIA ENTRE PROJETO E PLANILHA ORÇAMENTÁRIA, CONSULTAR A ENGENHARIA;

CLUBE PAINEIRAS DO MORUMBY